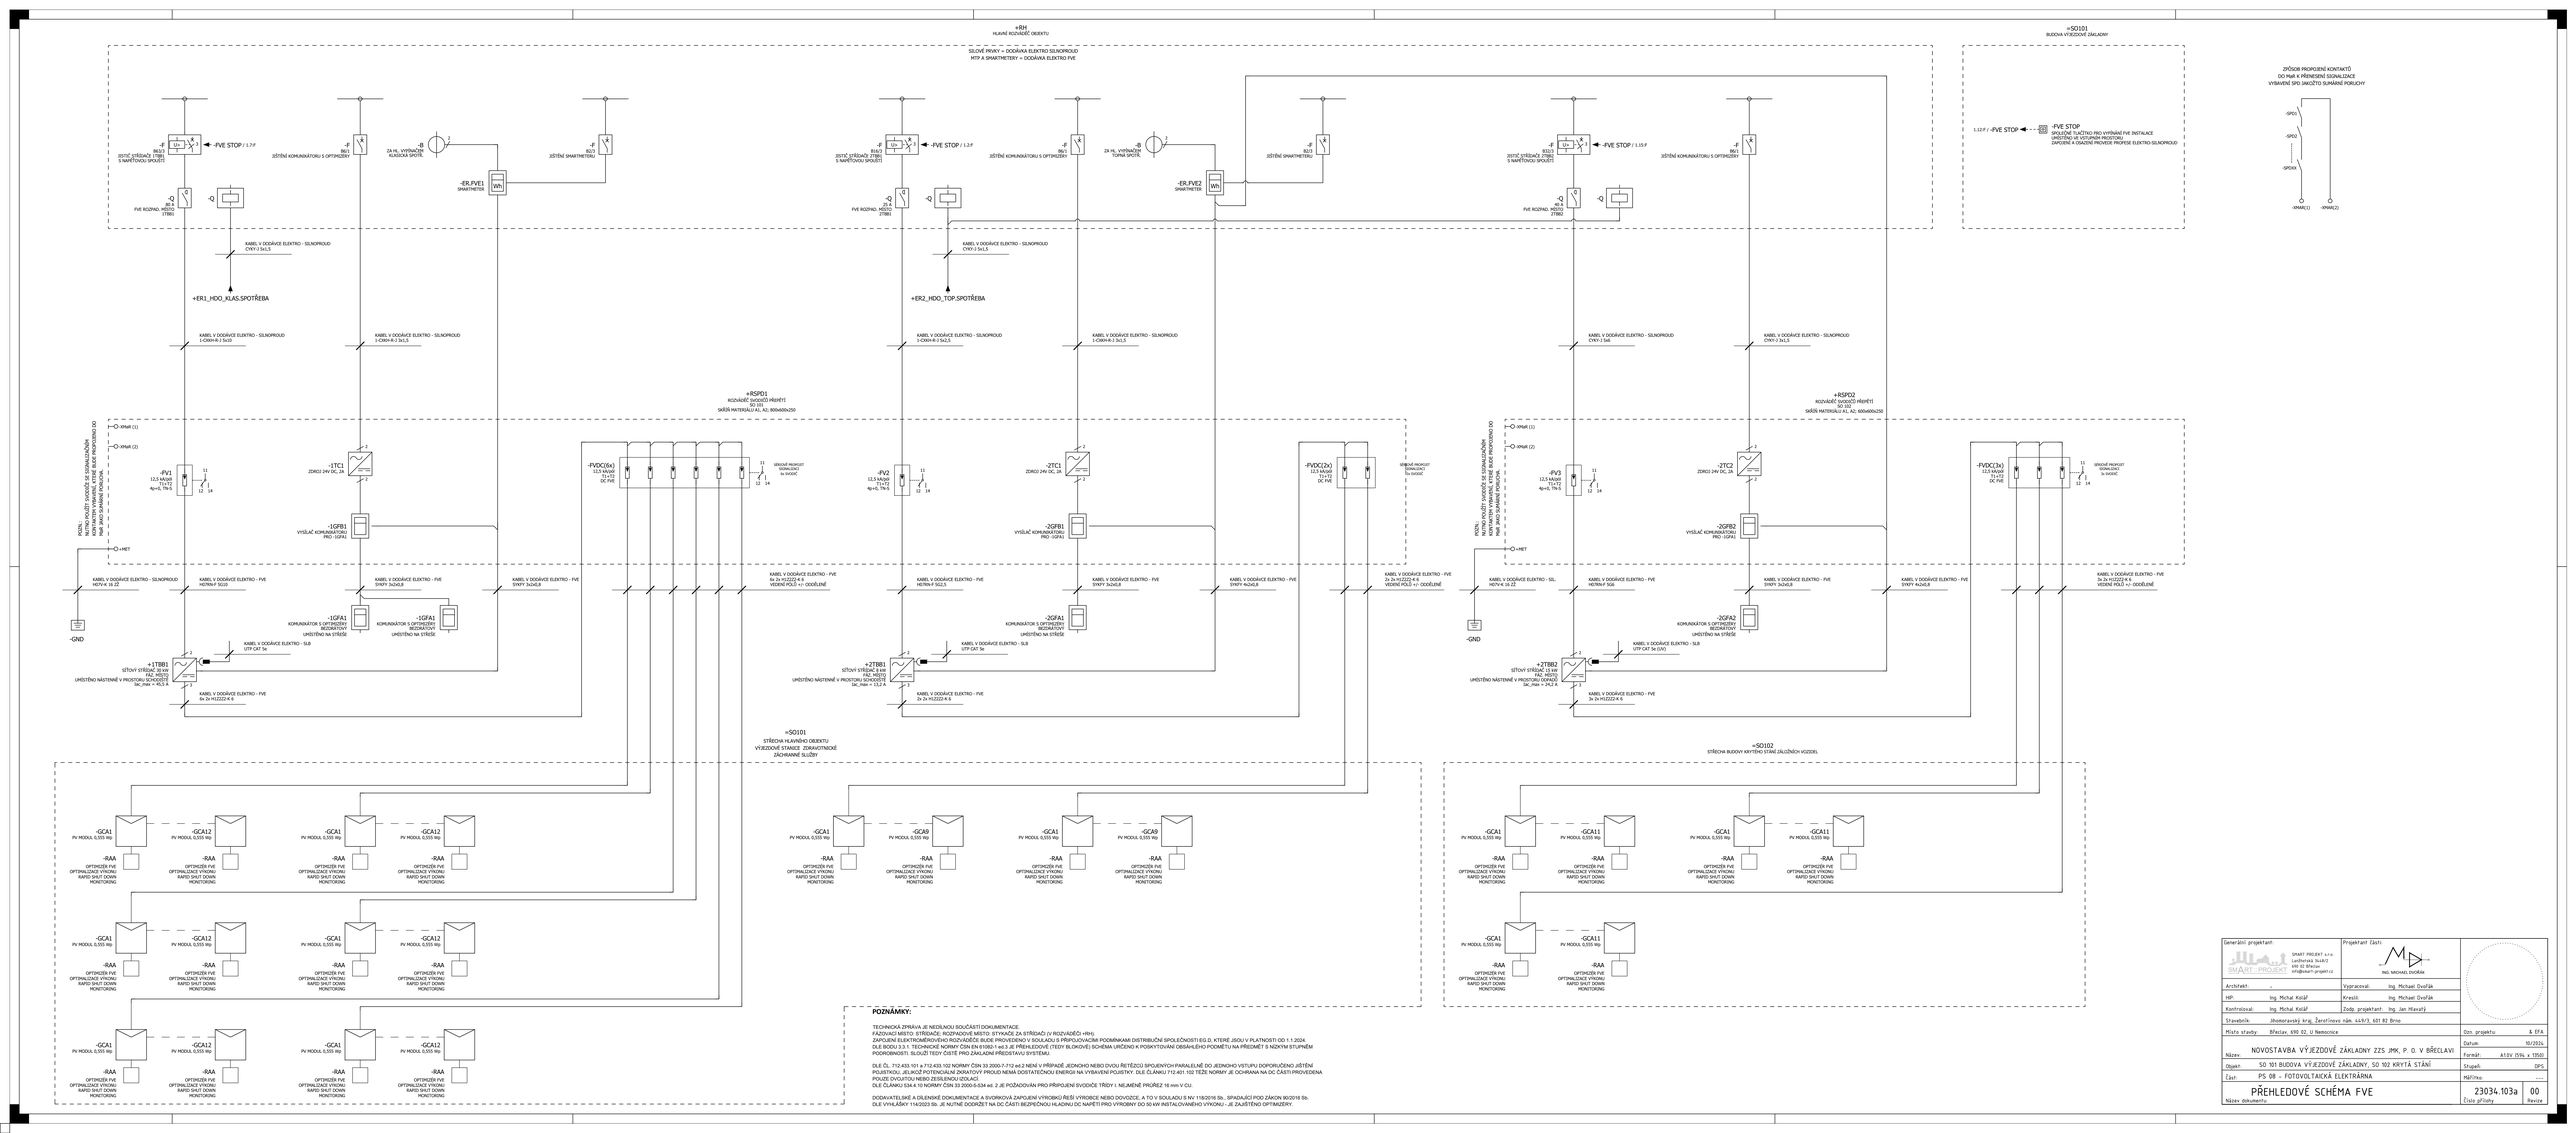

POZNÁMKY:

TECHNICKÁ ZPRÁVA JE NEDÍLNOU SOUČÁSTÍ DOKUMENTACE.
FÁZOVACÍ MÍSTO: STŘÍDAČE, ROZPADOVÉ MÍSTO: STYKAČE ZA STŘÍDAČI (V ROZVAĚČI +RH).
ZAPOJENÍ ELEKTROMĚROVÉHO ROZVAĚČE BUDE PROVEDENO V SOULADU S PŘIPOJOVACÍMI PODMÍNKAMI DISTRIBUČNÍ SPOLEČNOSTI EG.D, KTERÉ JSOU V PLATNOSTI OD 1.1.2024.
DLE BODU 3.3.1. TECHNICKÉ NORMY ČSN EN 61000-3 ed.3 JE PŘEHLEDOVÉ (TEDY BLOKOVÉ) SCHÉMA URČENO K POSKYTOVÁNÍ OBSAHLÉHO POHLEDU NA PŘEDMĚT S NÍZKÝM STUPNĚM PODROBNOSTI, SLOUŽÍ TEDY ČISTĚ PRO ZÁKLADNÍ PŘEDSTAVU SYSTÉMU.

DLE ČL. 712.433.101 a 712.433.102 NORMY ČSN 33 3000-7-712 ed.2 NENÍ V PŘÍPADĚ JEDNOHO NEBO DVOU ŘETĚZCŮ SPOJENÝCH PARALELNĚ DO JEDNOHO VSTUPU DOPORUČENO JIŠTĚNÍ POJISTKOU, JELIKOŽ POTENCIÁLNÍ ZKRATOVÝ PROUD NEMÁ DOSTATEČNOU ENERGII NA VYBAVENÍ POJISTKY. DLE ČLÁNKU 712.431.102 TŘETÍ NORMY JE OCHRANA NA OC ČÁSTI PROVEDENA POUZE OVOUTKU NEBO ZESÍLENOU IZOLACÍ.
DLE ČLÁNKU 534.4.10 NORMY ČSN 33 2000-5-534 ed. 2 JE POŽADOVÁN PRO PŘIPOJENÍ SVODIČE TŘÍDY I. NEJMÉNĚ PŘEREZ 16 mm V CU.

DODAVATEL/SBĚ A DILENSKÉ DOKUMENTACE A SVORKOVÁ ZAPOJENÍ VÝROBKŮ ŘEŠÍ VÝROBCE NEBO DOVOZCE. A TO V SOULADU S NV 119/2016 Sb., SPADAJÍCÍ POD ZÁKON 90/2016 Sb.
DLE VYHLÁŠKY 114/2023 Sb. JE NUTNÉ DODRŽET NA DC ČÁSTI BEZPEČNOU HLADINU DC NAPĚTÍ PRO VYROBNÝ DO 50 kW INSTALOVANÉHO VÝKONU - JE ZAJIŠTĚNO OPTIMIZÉRY.

Generální projektant:		Projektant části:	
SMART PROJEKT s.r.o. Lužická/ul. 3143/2 690 02 Břeclav info@smart-project.cz		ING. MICHAL DVOŘÁK	
Architekt:	-	Vypracoval:	Ing. Michael Dvořák
HIP:	Ing. Michal Kolář	Kreslil:	Ing. Michael Dvořák
Kontroloval:	Ing. Michal Kolář	Zodp. projektant:	Ing. Jan Hlavatý
Středisk.	Jihomoravský kraj, Žerotínovo nám. 449/3, 601 82 Brno		
Místo stavby:	Břeclav, 690 02, U Nemocnice	Zzn. projektu	5 EFA
Název:	NOVOSTAVBA VÝJEZDOVÉ ZÁKLADNY ZZS JMK, P. O. V BŘECLAVI	Datum	10/2024
Objekt:	SO 101 BUDOVA VÝJEZDOVÉ ZÁKLADNY, SO 102 KRYTÁ STÁNÍ	Formát:	A1SV (594 x 1350)
Část:	PS 08 - FOTOVOLTAICKÁ ELEKTRÁRNA	Stupeň	DPS
Název dokumentu:	PŘEHLEDOVÉ SCHÉMA FVE	Měřítko	-
		Číslo přílohy	23034.103a / 00 Revize