

VYJÁDRĚNÍ MAJITELE SPLAŠKOVÉ KANALIZACE K PŘIPOJENÍ OBJEKTU:
Nemocnice Břeclav, p.o. souhlasí s napojením objektu "Novostavba výjezdové základny ZZS JmK, p. o. v Břeclavi" na stávající splaškovou kanalizaci provozovanou Nemocnicí Břeclav, p.o. Souhlas stvrzujeme podpisem zástupce organizace. Tento souhlas bude sloužit jako podklad stavebnímu úřadu pro územní a následné stavební řízení.

č. parcely (k.ú. Břeclav)	Právo hospodaření se svěřeným majetkem kraje, adresa	IČ	Podpis zástupce
4431/2	Nemocnice Břeclav, příspěvková organizace, U Nemocnice 3066/1, 69002 Břeclav	00390780	

LEGENDA PLOCH

OBJEKTY NOVÉ - HLAVNÍ HMOTA

OBJEKTY NOVÉ - BALKÓNY, PŘÍSTŘEŠKY

OBJEKTY STÁVAJÍCÍ

KOMUNIKACE NOVÁ - ASFALT

PARKOVACÍ STÁNÍ NOVÉ - ZASAKOVACÍ DLAŽBA

CHODNÍK NOVÝ - POCHOZÍ DLAŽBA

ZELEŇ NOVÉ OSEČI

LEGENDA ZNAČENÍ

HRANICE ŘEŠENÉHO ÚZEMÍ

HRANICE POZEMKŮ DLE KATASTRU NEMOVITOSTÍ

1227

PARCELNÍ ČÍSLA DLE KATASTRU NEMOVITOSTÍ

GEODETICKÉ ZAMĚŘENÍ

VÝŠKOVÁ ABSOLUTNÍ HODNOTA TERÉNU

VSTUP / VJEZD

OPLOČENÍ

KÁCENÉ STROMY/KEŘE

POZNÁMKY

•

PRŮBĚH SÍTÍ JE POUZE SHĚRNÝ A PRO VEŠKERÉ ZEMNÍ A VÝKOPOVÉ PRÁCE JE NUTNO VYTÝČIT SKUTEČNÝ PRŮBĚH A OZNÁMIT SPRÁVCŮM ZAČÁTEK STAVBY

•


VÝKRES NEZAHRAŇUJE SKRYTÉ AREÁLOVÉ SÍTĚ, KTERÉ NEJSOU VEDENY V EVIDENCI SPRÁVCŮ SÍTÍ


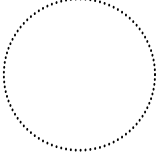
•

•

•

•

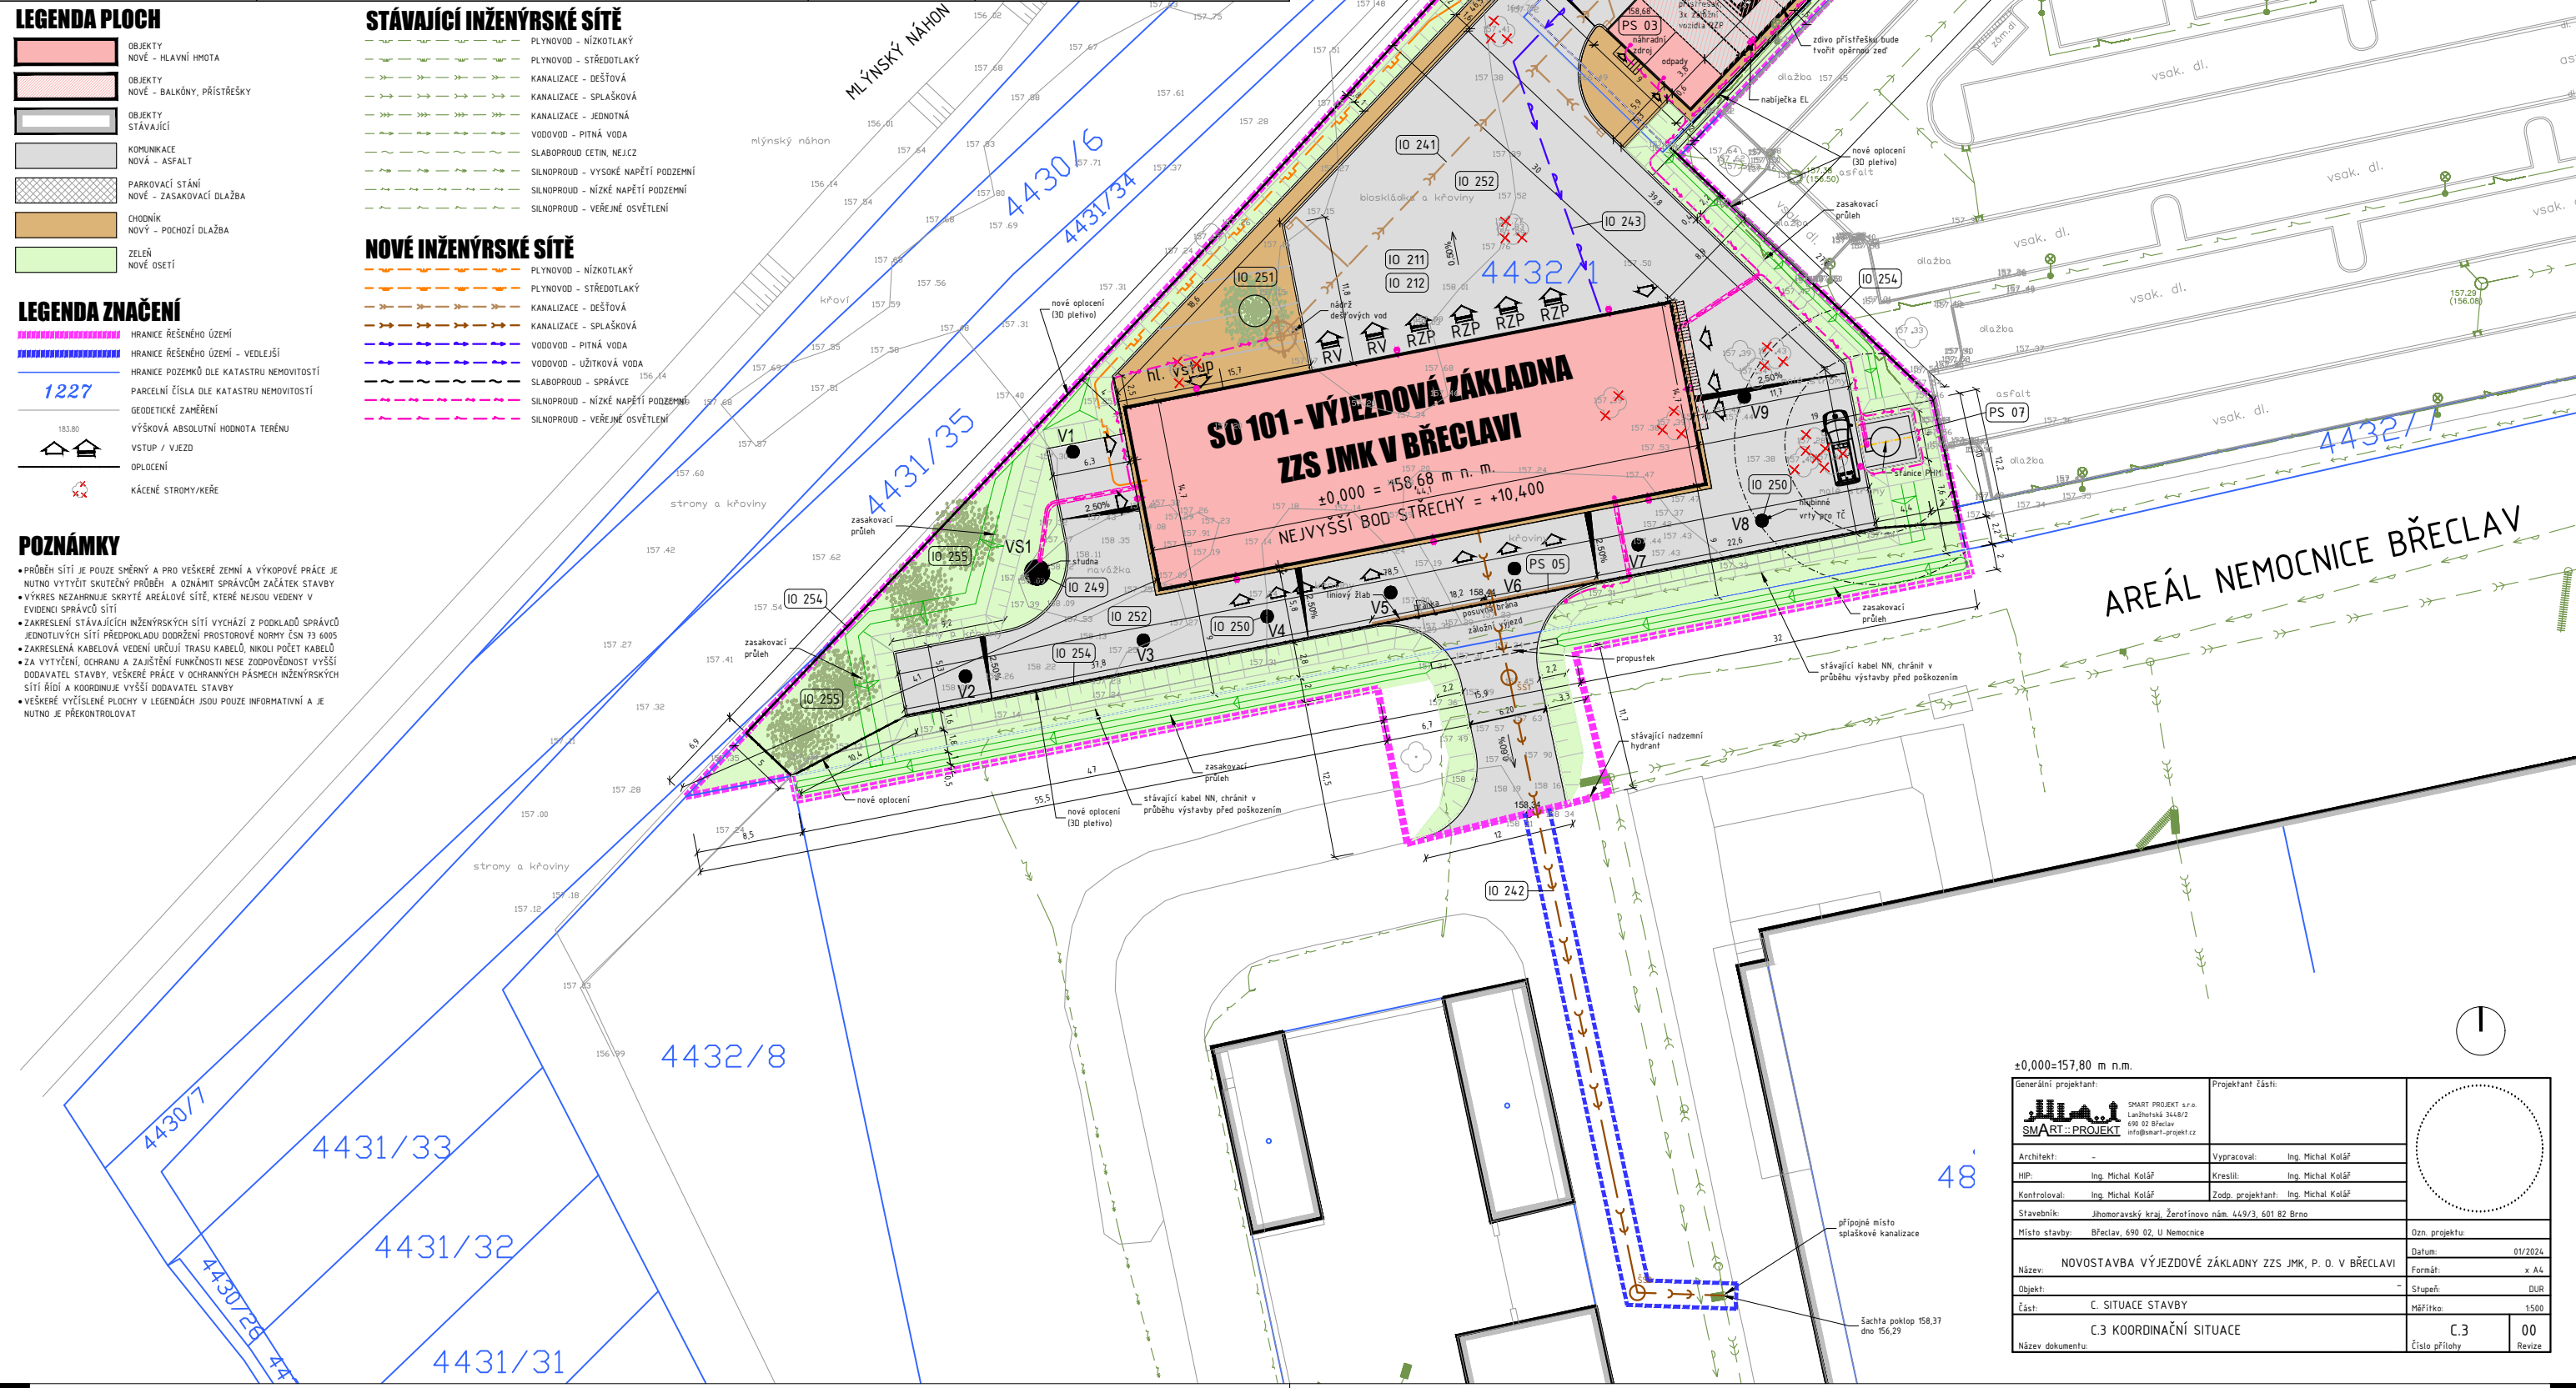

±0,000=157,80 m n.m.		Generální projektant:		Projektant části:	
		SMART PROJECT s.r.o. Lanžhotská 3448/7 690 02 Břeclav info@smart-projekt.cz			
Architekt:	-	Vypracoval:	Ing. Michal Kolář		
HIP:	Ing. Michal Kolář	Kreslil:	Ing. Michal Kolář		
Kontroloval:	Ing. Michal Kolář	Zodp. projektant:	Ing. Michal Kolář		
Stavebník:	Jihomoravský kraj, Žerotínovo nám. 449/3, 601 82 Brno				
Místo stavby:	Břeclav, 690 02, U Nemocnice	Ozn. projektu:			
Název:	NOVOSTAVBA VÝJEZDOVÉ ZÁKLADNY ZZS JMK, P. O. V BŘECLAVI	Datum:	01/2024		
Objekt:	-	Formát:	x A4		
Část:	C. SITUACE STAVBY	Stupeň:	DUR		
Název dokumentu:	C.3 KOORDINAČNÍ SITUACE	Měřítko:	1:500		
		Číslo přílohy:	00		