




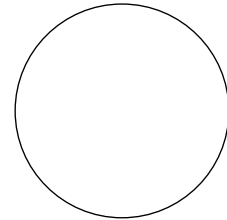
SJEZD Z MÍSTNÍ KOMUNIKACE - PODÉLNÝ ŘEZ

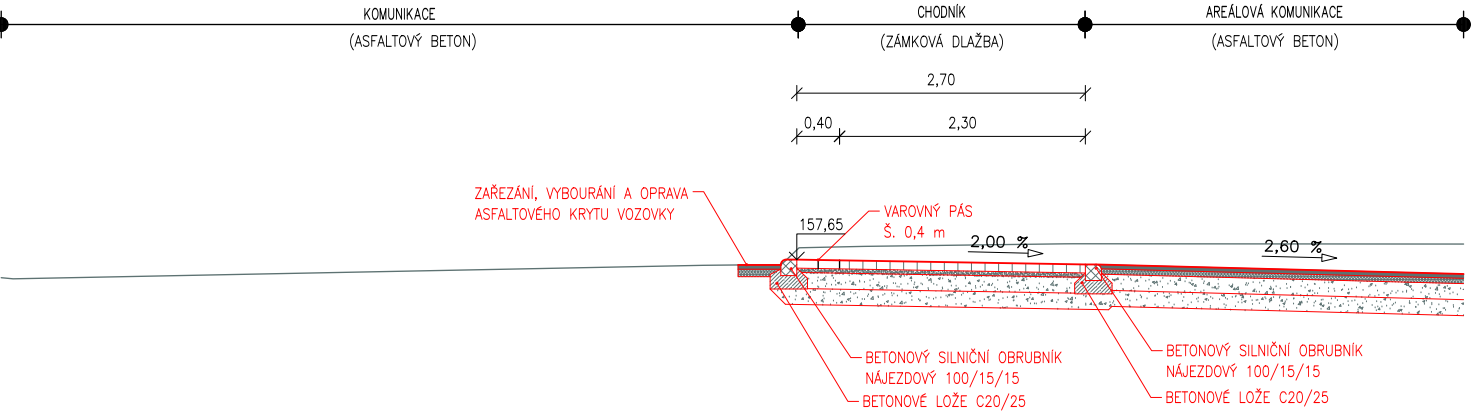

ZÁLOŽNÍ VÝJEZD - PODÉLNÝ ŘEZ

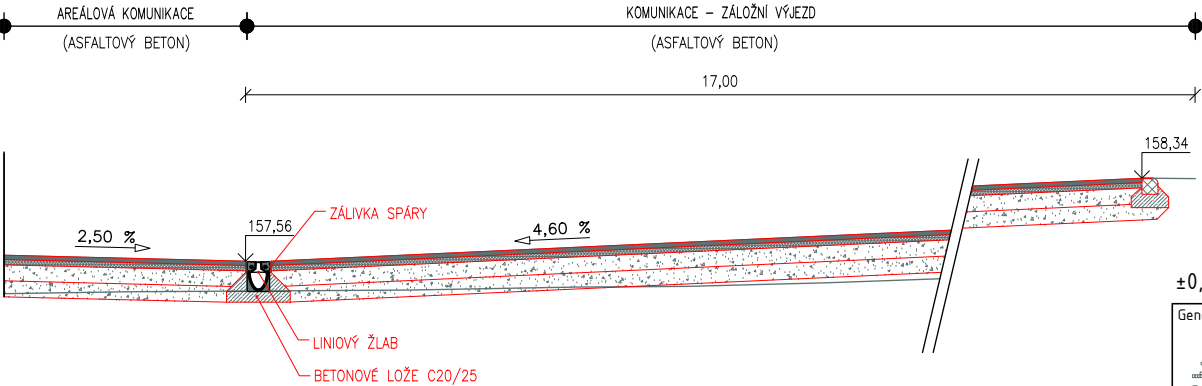

±0,000=157,80 m n.m.

Generální projektant: <div><div>SMART PROJECT s.r.o. Lanžhotská 3448/2 690 02 Břeclav info@smart-projekt.cz</div></div>		Projektant části:		
Architekt: -		Vypracoval: Ing. Dalibor Basovník		
HIP: Ing. Michal Kolář		Kreslil: Ing. Dalibor Basovník		
Kontroloval: Ing. Michal Kolář		Zodp. projektant: Ing. Dalibor Basovník		
Stavebník: Jihomoravský kraj, Žerotínovo nám. 449/3, 601 82 Brno				
Místo stavby: p.č. st. 4900, Břeclav				Ozn. projektu:
Název: STAVBA VÝJEZDOVÉ ZÁKLADNY ZZS JMK, P. O. V BŘECLAVI				
Objekt: IO 252 Areálové komunikace				Datum: 10/2023
Část: IO 252 Areálové komunikace				Formát: 2x A4
SJEZD Z MÍSTNÍ KOMUNIKACE A ZÁLOŽNÍ VÝJEZD				Stupeň: DUR
Název dokumentu:				Měřítko: 1:50
				xx
				00
				Číslo přílohy
				Revize

