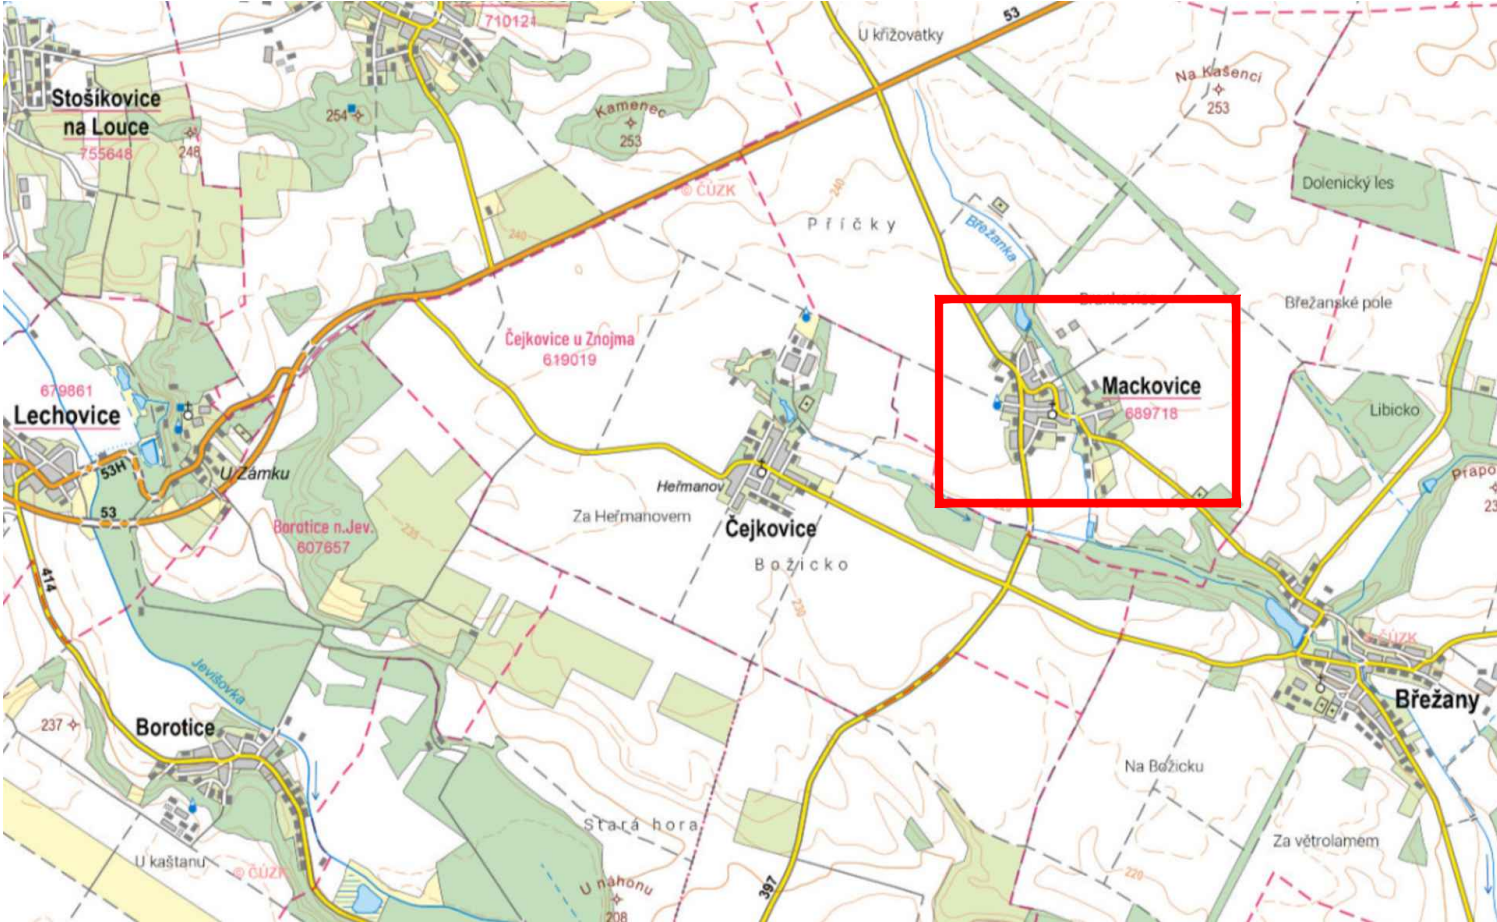
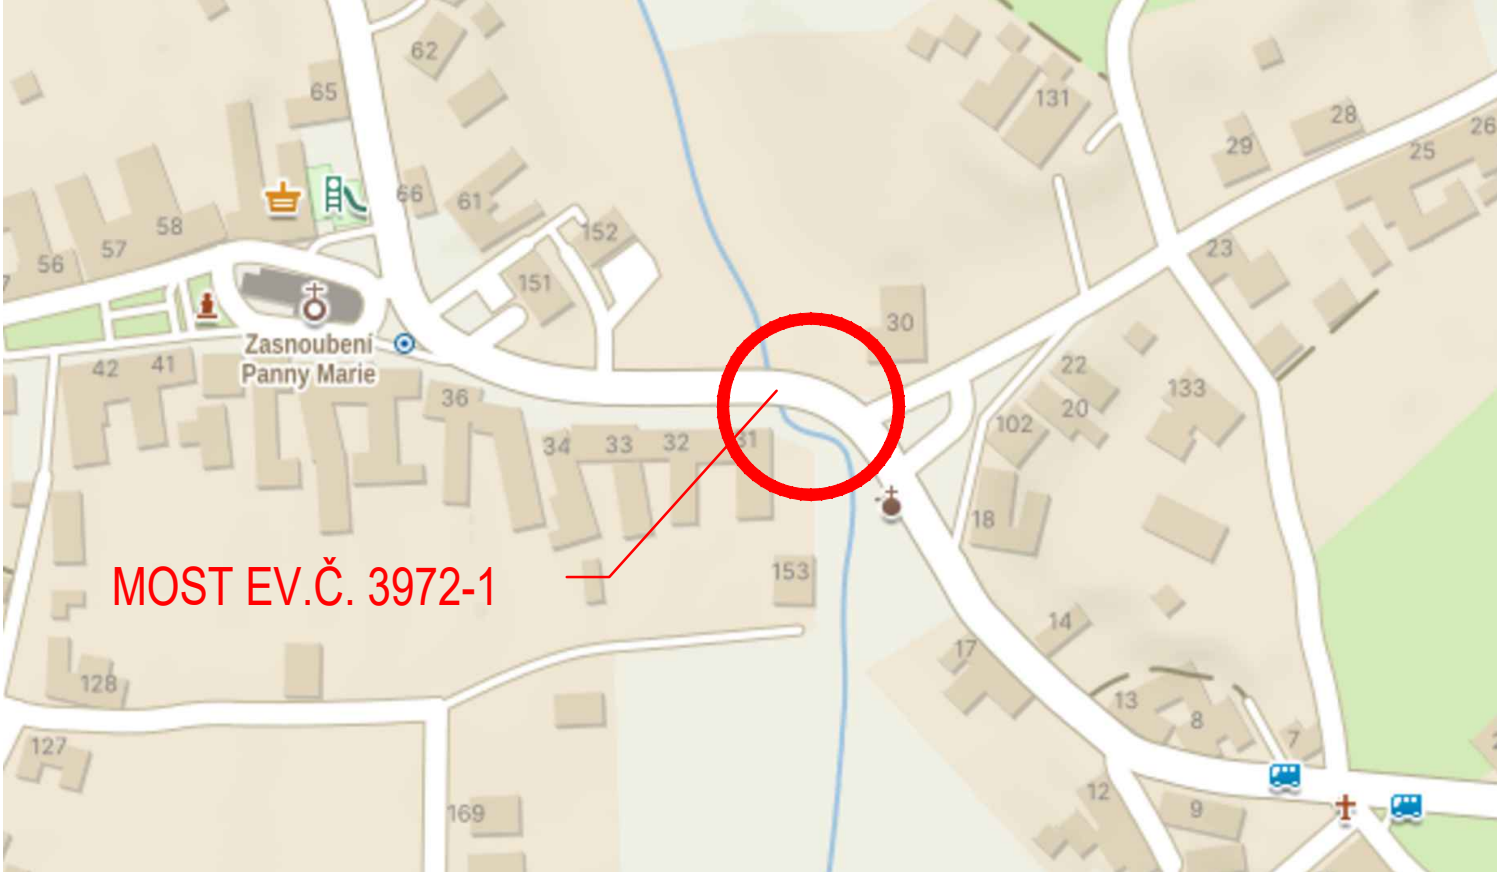


SITUAČNÍ VÝKRES ŠIRŠÍCH VZTAHŮ

1:50 000



1:2000



AKCE

III/3972 Mackovice, most 3972-1

OBJEDNATEL

SPRÁVA A ÚDRŽBA SILNIC JIHOMORAVSKÉHO KRAJE

Žerotínovo náměstí 449/3, 602 00 Brno

Stavbu zajišťuje Oblast Západ

Ořechovská 541/35, 619 00 Brno



ZHOTOVITEL



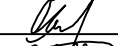
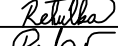
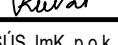


SPOLEČNOST "S-P-S"

HLAVNÍ INŽENÝR PROJEKTU ING. MARTIN ŘEHULKA

C

SOUŘADNICOVÝ SYSTÉM : S-JTSK
VÝŠKOVÝ SYSTÉM : Bpv

VEDOUČÍ PROJEKTANT	Ing. Martin ŘEHULKA		 PROJEKČNÍ KANCELÁŘ PRIS spol. s r. o. OSOVÁ 20, 625 00 BRNO		
ZODPOVĚDNÝ PROJEKTANT	Ing. Rostislav OTEVŘEL				
VYPRACOVAL	Bc. Richard ŘEHULKA				
KONTOLOVAL	Ing. Jiří ŠRUBAŘ				
KRAJ	JIHOMORAVSKÝ	INVESTOR	SÚS JmK, p.o.k.	DATUM	10/2024
NÁZEV AKCE III/3972 Mackovice, most 3972-1				FORMÁT	2 A4
				MĚŘÍTKO	1:50 000, 1:2000
				ÚČEL	PDPS
				ČÍS. ZAKÁZKY	23005
				ARCHIVNÍ ČÍS.	C1
NÁZEV PŘÍLOHY SITUAČNÍ VÝKRES ŠIRŠÍCH VZTAHŮ				ČÍS. SOUPRAVY	PŘÍLOHA
					C1