Vývody voda - odpad
V0 - Studená/teplá voda, vývod pro nástěnnou baterii roz.150mm, výška 1200mm od podlahy.
V1 - Studená/teplá voda, kulový ventil 3/8" umístěný horizontálně, vnější závit, 450 mm od podlahy. Odpad HT 50, 350 mm od podlahy
V2 - Studená voda, kulový ventil 3/4" umístěný horizontálně, vnější závit, 1200 mm od podlahy.
V3 - Studená voda, vývod pro nástěnnou baterii, děrná voda, 1200 mm od podlahy.
V4 - Studená zmrzlá voda - odvod zmrzlého vody do vývodů V8, V9, V10, V11, kulový ventil 3/4" umístěný horizontálně vnější závit, 450 mm od podlahy . Odpad HT 50, 350 mm od podlahy.
V5 - Studená voda, kulový ventil 3/4" umístěný horizontálně, vnější závit, 120mm z podlahy. Odpad HT 50, Omm z podlahy.
V6 - Studená zmrzlená voda, kulový ventil 3/4" umístěný horizontálně, vnější závit, z podlahy max. 120 mm.
V7 - Odpad HT 50, z podlahy 0mm.
V8 - Studená zmrzlená voda, kulový ventil 3/4" umístěný horizontálně, vnější závit, 450 mm od podlahy.
V9 - Studená voda, kulový ventil 3/4" umístěný horizontálně, vnější závit, 450 mm od podlahy.
V10 - Studená zmrzlená voda, kulový ventil 3/4" umístěný horizontálně, vnější závit, od podlahy 450 mm. Odpad HT 50 O mm z podlahy.
V11 - Studená zmrzlená voda, kulový ventil 3/4" umístěný horizontálně, vnější závit, z podlahy. Odpad HT 50, Omm z podlahy.
V12 - Odpad HT 50, 1500 mm od podlahy
V13 - Studená/teplá voda, pro instalaci sprchové nástěnné baterie roztač 150mm, bez příslušenství např.R1080, 900 mm od podlahy.
V14 - tv studená, tv teplá voda, kulový ventil 3/4" umístěný horizontálně, vnější závit, 1200 mm od podlahy.
V15 - Studená zmrzlená voda, kulový ventil 3/4" umístěný horizontálně, vnější závit, od podlahy 850 mm. Odpad pračková pachová uzávěra od podlahy 750mm.
V16 - Odpad pračková pachová uzávěra od podlahy 1600mm.
UM - Vývod pro umývadlo, dodávka ZTI.
VV - Vývod pro výlevku, dodávka ZTI.
OD1 - Odpad HT75, z podlahy.
OD2 - Odpad HT75 podlahové žlaby.

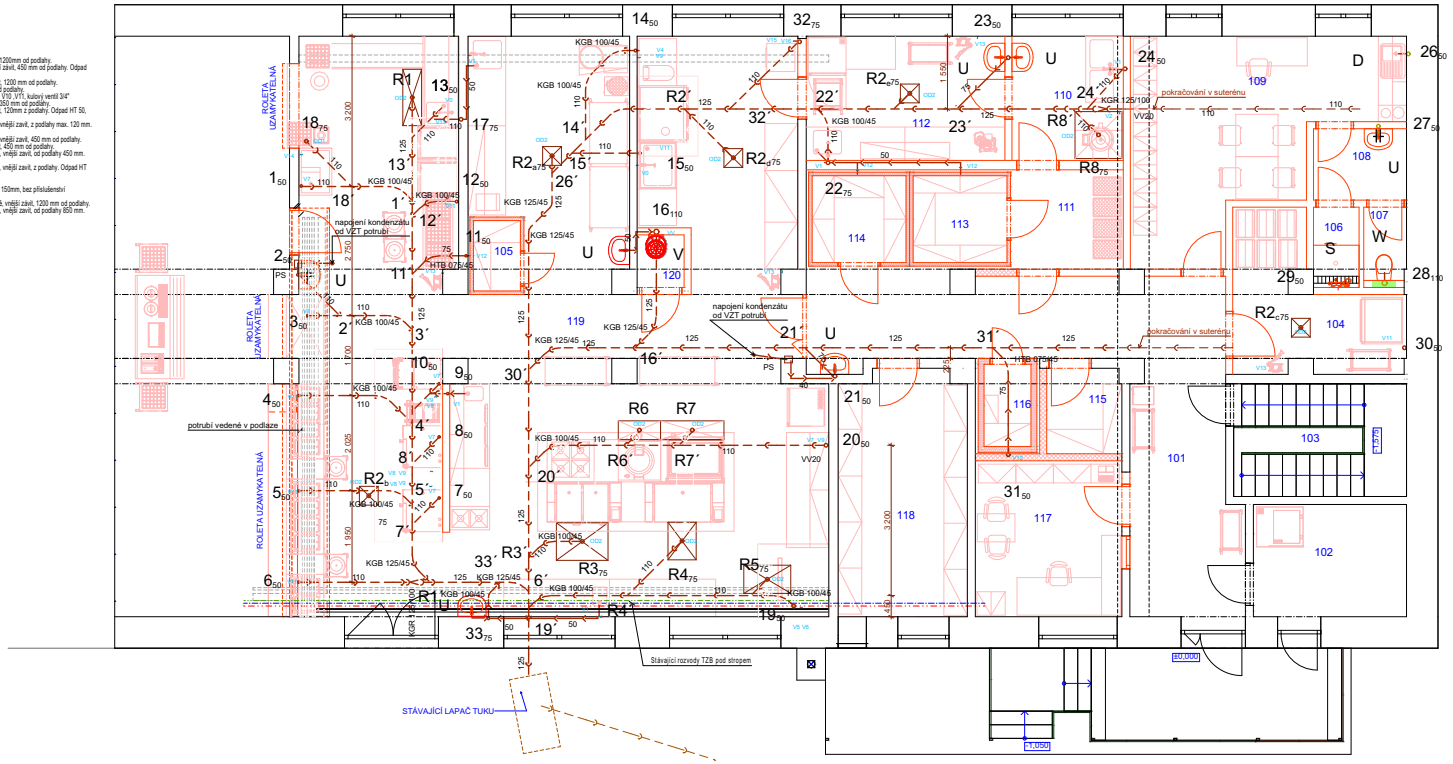

LEGENDA

R1	PODLAHOVÝ NEREZOVÝ ROŠT 1200x400
R2	PODLAHOVÝ NEREZOVÝ ROŠT 400x400
R3	PODLAHOVÝ NEREZOVÝ ROŠT 1100x800
R4	PODLAHOVÝ NEREZOVÝ ROŠT 600x800
R5	PODLAHOVÝ NEREZOVÝ ROŠT 1000x600
R6	PODLAHOVÝ NEREZOVÝ ROŠT 900x400
R7	PODLAHOVÝ NEREZOVÝ ROŠT 1350x400
R8	PODLAHOVÝ NEREZOVÝ ROŠT 1000x1000
U	UMYVADLO, STOJÁNKOVÁ BATERIE, 2x ROHOVÝ VENTIL
W	ZÁVĚSNÉ WC, MONTÁŽNÍ PRVEK KOMBIFIX
S	SPRCHOVÝ KOUT, NÁSTĚNNÁ BATERIE, PODLAHOVÝ ŽÚAB
V	VÝLEVKA, NÁSTĚNNÁ BATERIE
D	NEREZOVÝ DŘEZ S ODKAPÁVACÍ PLOCHOU, STOJ. BATERIE, 2x ROHOVÝ VENTIL
PS	PODOMÍSTKOVÝ SIFON S KULIČKOU
PV	PŘÍVZDUŠŇOVACÍ VENTIL

- SPLAŠKOVÁ TUKOVÁ KANALIZACE PVC SN 4
- SPLAŠKOVÁ TUKOVÁ KANALIZACE PVC
- STÁVAJÍCÍ KANALIZACE
- SPLAŠKOVÁ KANALIZACE PVC SN 4
- STÁVAJÍCÍ DEŠŤOVÁ KANALIZACE
- ROZVOD TEPLÉ VODY - POTRUBÍ PPR
- ROZVOD STUDENÉ VODY - POTRUBÍ PPR
- ROZVOD ZMĚKČENÉ VODY - POTRUBÍ PPR
- CIRKULACE - POTRUBÍ PPR
- STÁVAJÍCÍ ROZVOD VODY

TL. TEPELNÉ IZOLACE POTRUBÍ

TEPLÁ VODA A CIRKULACE

16x2,3, 20x2,8, 25x3,4	20 mm
32x4,4	30 mm
STUDENÁ VODA	9 mm

POZNÁMKA

ROZVOD VODY BUDE NAPOJEN NA STÁVAJÍCÍ HORIZONTÁLNÍ ROZVODY
TUKOVÁ KANALIZACE BUDE NAPOJENA DO STÁVAJÍCÍHO LAPAČE TUKŮ, HLOUBKA KANALIZACE BUDE DOHLEDÁNA PŘI REALIZACI
SPLAŠKOVÁ KANALIZACE BUDE VEDENA SUTERÉNEM DO DVORNÍ ČÁSTI OBJEKTU, KDE NAPOJÍ STÁVAJÍCÍ KANALIZACI, HLOUBKA BUDE UPŘESNĚNA PŘI REALIZACI
VŠECHNA UMYVADLA MUSEJÍ MÍT PRODLOUŽENOU OVLÁDACÍ PÁKU (LÉKAŘSKOU)

Ing. Eva Matůšková
2025.01.15
16:33:02 +01'00'

0,000=úroveň podlahy 1NP

Projektant	Ing. E. Matůšková			
Zodp.proj.	Ing. F. Kolība			
Měst. úřad	Hodonín	Obec. úřad	Kyjov	
Investor	Střední škola polytechnická Kyjov příspěvková organizace, Havlíčkova 1223/17, 69701 Kyjov			
Akce	Modernizace stravovacího provozu při SŠP Kyjov D.1.4.1. Zdravotechnika a napojení kanalizace ve dvorní části			
Obsah	Půdorys 1.NP - kanalizace			

Jarní 3448/2
695 01 Hodonín
IČO: 29221714 DIČ: CZ29221714

Datum	09/2024
Dokumentace	DPS
Formát	10 xA4
Měřítko	1:50
Číslo výkresu	02