



KATASTRÁLNÍ SITUAČNÍ VÝKRES

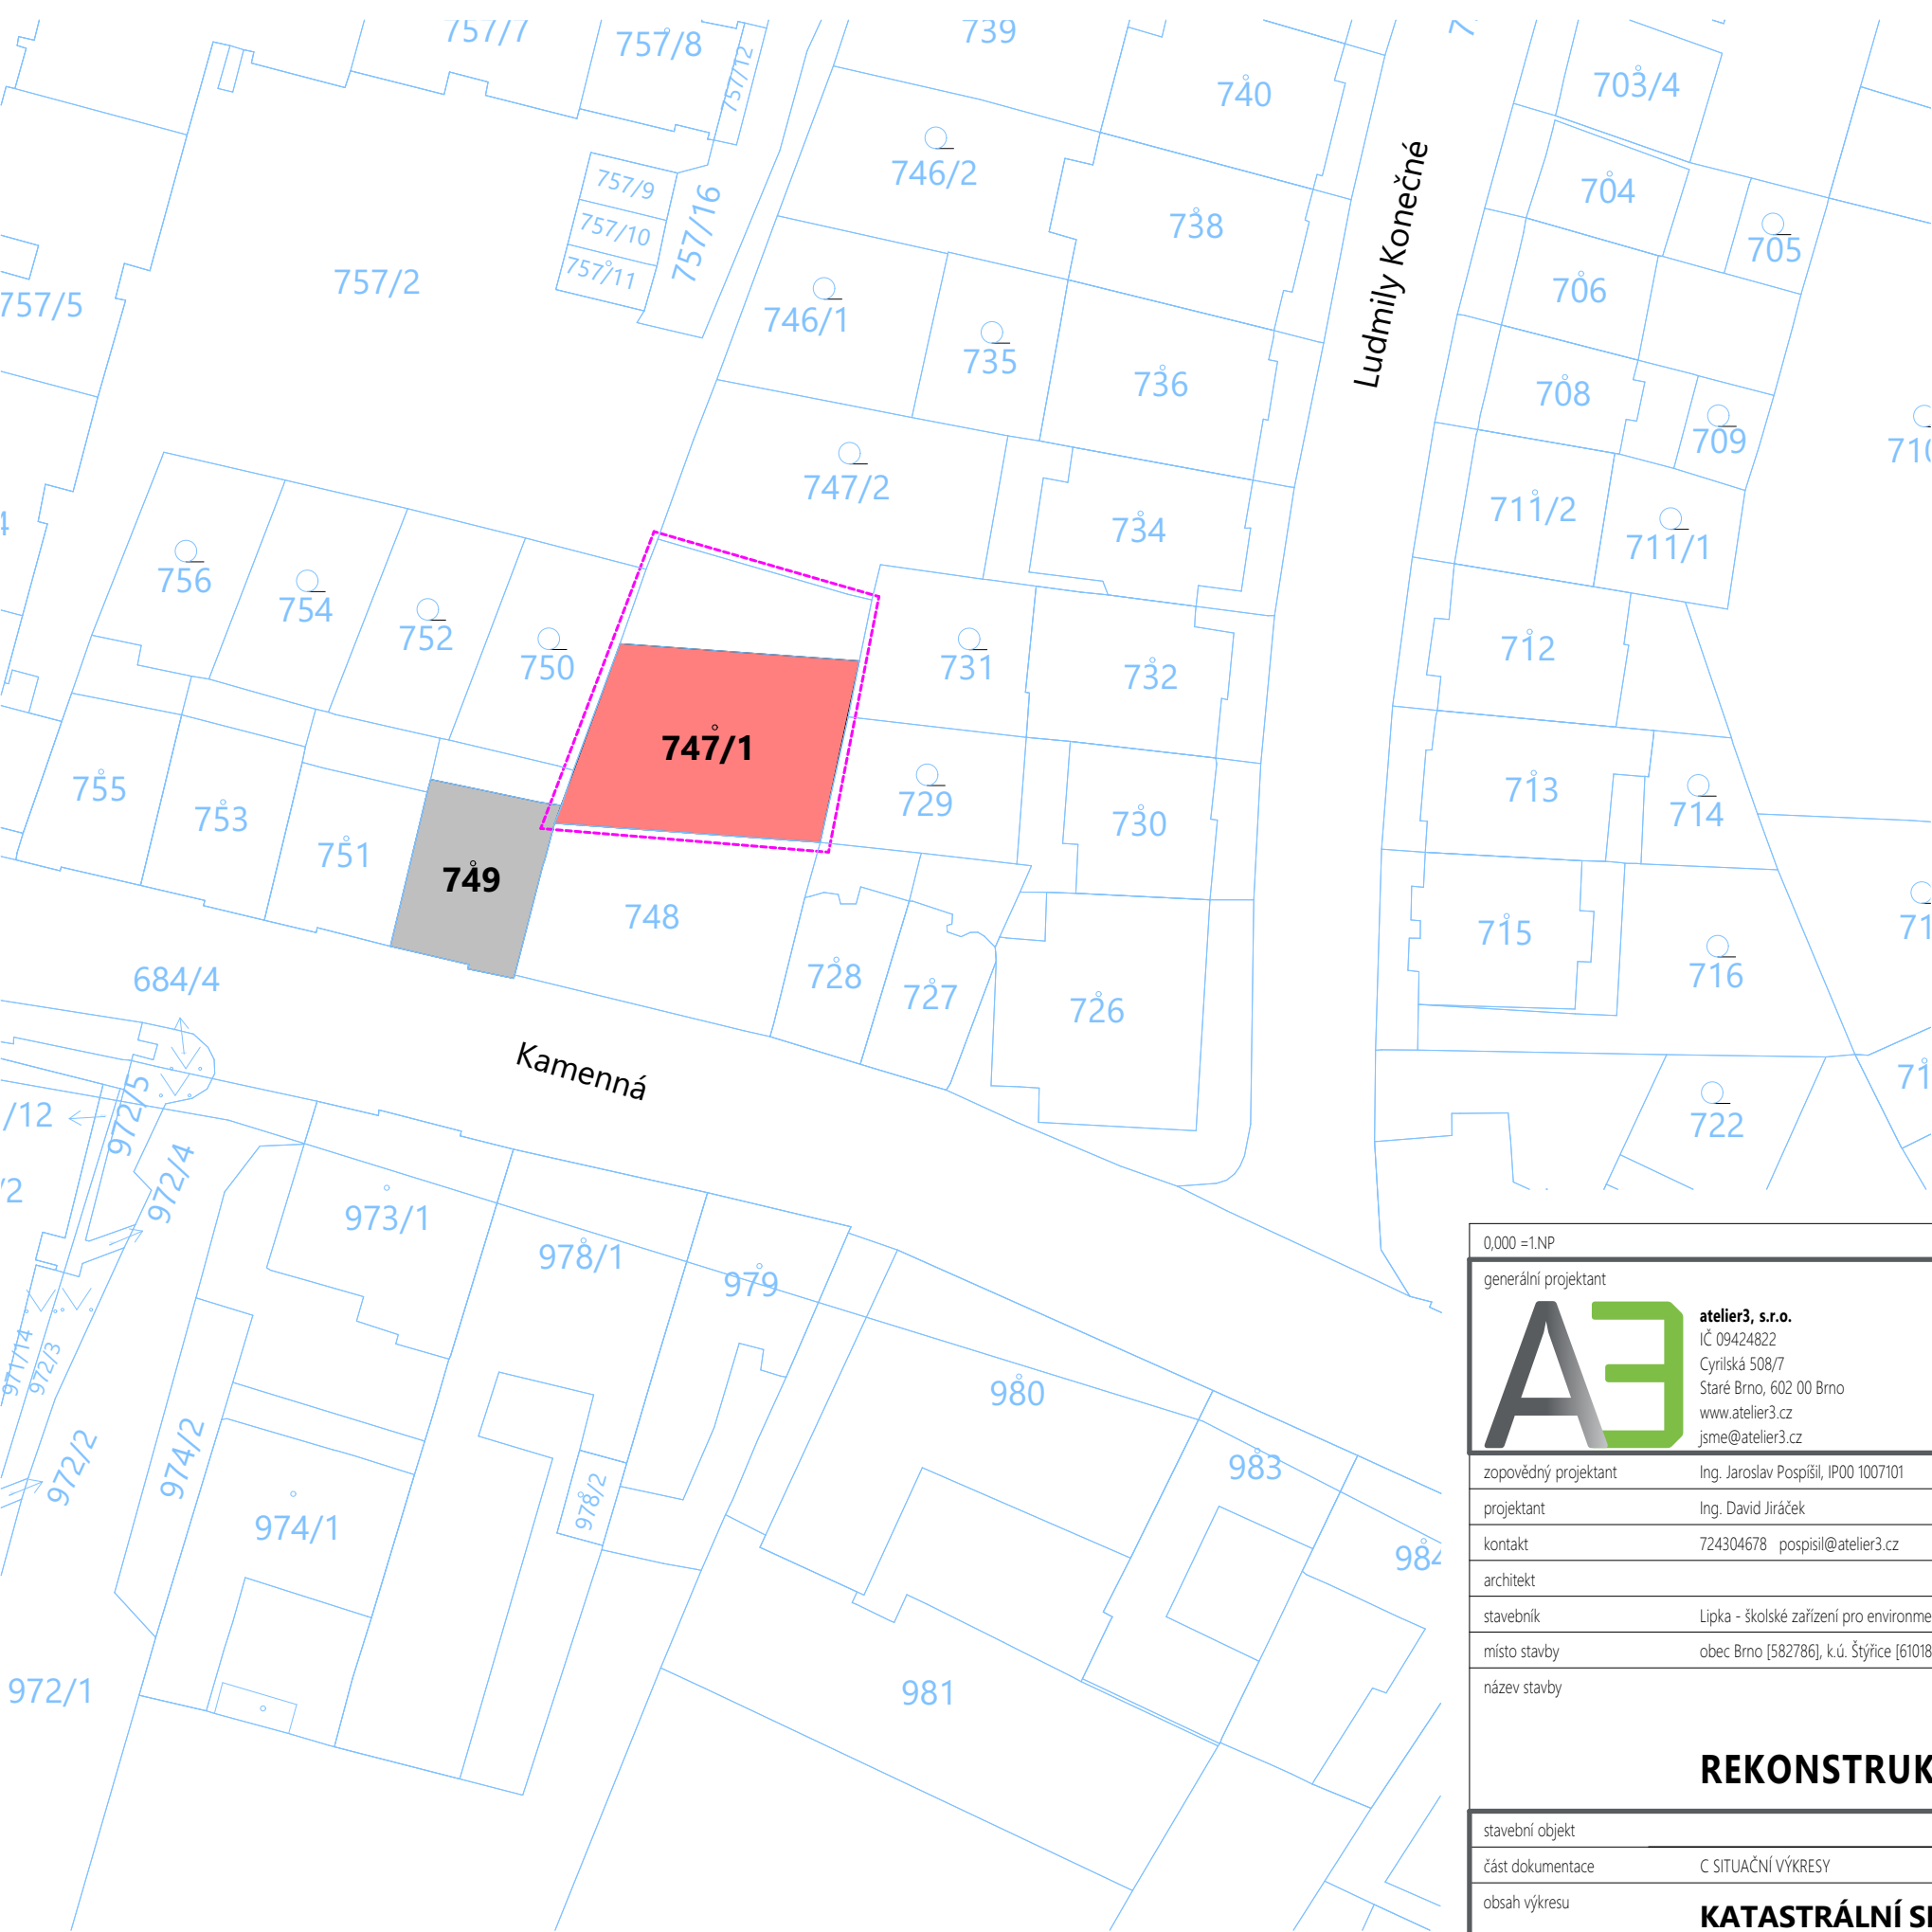

LEGENDA

- STÁVAJÍCÍ ŘEŠENÝ OBJEKT-SO 01
- SOUSEDNÍ OBJEKT
- ŘEŠENÉ ÚZEMÍ DOTČENÉ STAVBY
- KATASTRÁLNÍ ÚZEMÍ

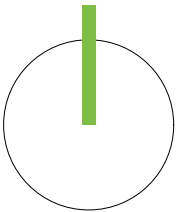

0,000 =1.NP		autorizace	
generální projektant		projektant dílčí části	
<div><div>A3</div><div>atelier3, s.r.o. IČ 09424822 Cyrilská 508/7 Staré Brno, 602 00 Brno www.atelier3.cz jsme@atelier3.cz</div></div>		<div><div></div><div>atelier3, s.r.o. IČ 09424822 Cyrilská 508/7 Staré Brno, 602 00 Brno www.atelier3.cz jsme@atelier3.cz</div></div>	
zopovědný projektant	Ing. Jaroslav Pospíšil, IP00 1007101	zopovědný projektant	
projektant	Ing. David Jiráček	projektant	
kontakt	724304678 pospisil@atelier3.cz	kontakt	
architekt			
stavebník	Lipka - školské zařízení pro environmentální vzdělávání Brno, příspěvková organizace, Lipová 233/20, Pisárky, 60200 Brno		
místo stavby	obec Brno [582786], k.ú. Štýřice [610186], p.č. 747/1		
název stavby	<div>REKONSTRUKCE STŘEŠNÍHO PLÁŠTĚ</div>		
stavební objekt		datum	03/2025
část dokumentace	C SITUAČNÍ VÝKRESY	revize	
obsah výkresu	KATASTRÁLNÍ SITUAČNÍ VÝKRES	zakázka	A3 24-027
		stupeň	DPS
		měřítko	číslo výkresu
		1:500	C.1

Všechny obsah této dokumentace, zpracované dle Vyh. 181/2024 Sb., Příloha 1, slouží pouze pro účely získání stavebního povolení. Dokumentace a ani žádnou její část nelze použít pro výběr dodavatele nebo pro provedení stavby! Tato dokumentace je vlastnictvím zhotovitele výše uvedených. Předání třetím osobám, tj jiné aktivní související s informacemi uvedenými v této dokumentaci, nejsou dovoleny jiným osobám, než kterým je dokumentace určena. Jakékoli změny v tomto dokumentu mohou být provedeny pouze s písemným souhlasem zodpovědného projektanta. Informace v této dokumentaci nesmí být v žádném případě svobodně pozměněny, doplňovány nebo odstraňovány. Veškeré informace, vč. dispozicích a konstrukčních řešení, nesmí kopírovat a archivovat jiné subjekty, než kterým jsou uvedeny v rozdělování dokumentace. Pokud dojde k porušení této povinnosti a ustanovení, bude zhotovitel dokumentace požadovat náhradu vzniklé škody.

ATELIER