
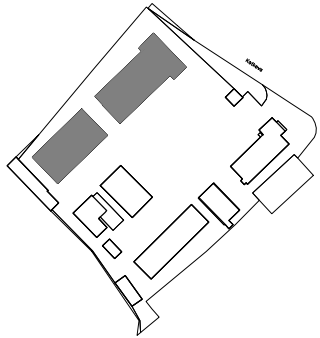


- LEGENDA POTRUBÍ
- VYTÁPĚNÍ PŘÍVOD OCEĽ SVAROVANÁ NOVĚ
 - - - VYTÁPĚNÍ ZPÁTEČKA OCEĽ SVAROVANÁ NOVĚ
 - VYTÁPĚNÍ PŘÍVOD STÁVAJÍCÍ
 - - - VYTÁPĚNÍ ZPÁTEČKA STÁVAJÍCÍ
 - ... DOPĽŇOVÁNÍ, EXPANZNÍ POTRUBÍ
 - · - · - · STUDENÁ VODA NOVĚ
 - · - · - · TEPLÁ VODA NOVĚ
 - · - · - · CÍRKULACE NOVĚ
 - · - · - · STUDENÁ VODA STÁVAJÍCÍ
 - · - · - · TEPLÁ VODA STÁVAJÍCÍ
 - · - · - · CÍRKULACE STÁVAJÍCÍ
 - SPLAŠKOVÁ KANALIZACE GRAVITAČNÍ

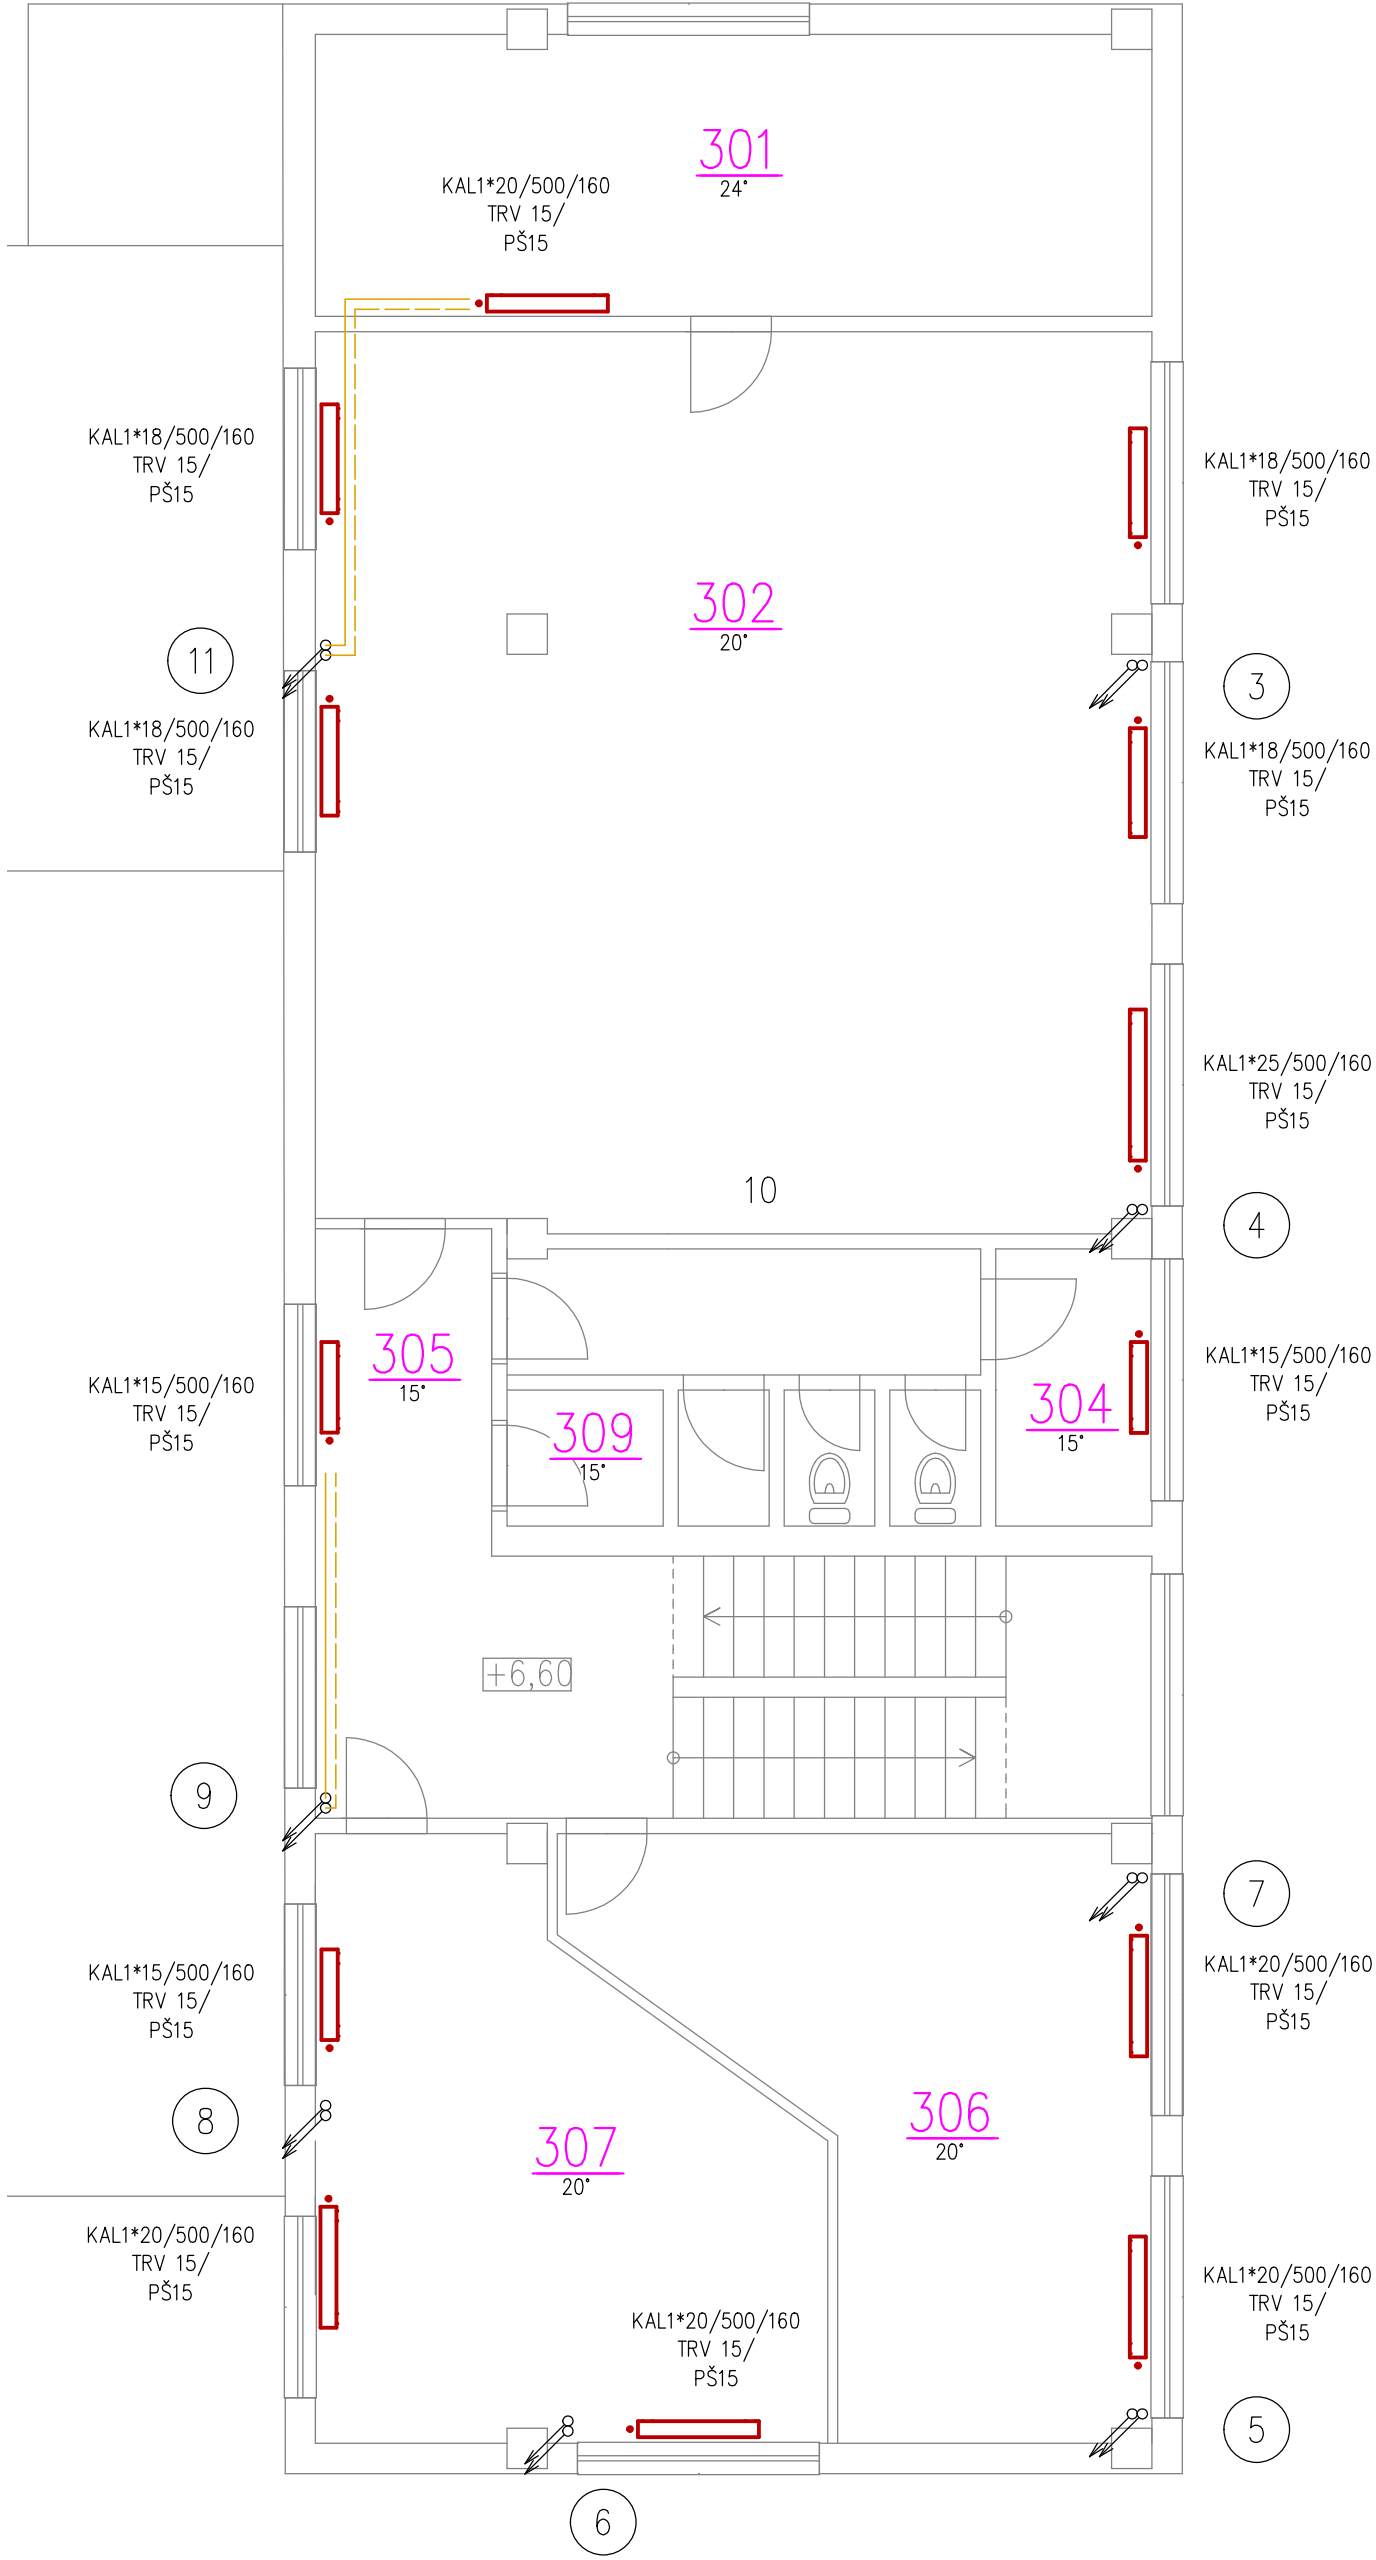

VYPRACOVAL:	Ing. LUKÁŠ NAVRKAL	<div>Ing. LUKÁŠ NAVRKAL PROJEKTOVÁ ČINNOST Přímětická 1905/53 669 02 Znojmo Tel: 777 606 164 E-mail: lukas.navrkal@seznam.cz</div>	
ZODP. PROJEKTANT:	Ing. LUKÁŠ NAVRKAL		
INVESTOR:	Správa a údržba silnic Jihomoravského kraje, příspěvková organizace kraje Žerotínovo náměstí 449/3, 602 00 Brno		
MÍSTO:	Kotkova 3725/24, Znojmo		
AKCE:	Koteleny a otopné soustavy SÚS JMK, oblast Západ		
Objekt:	Dílny, sociální budova, garáže		
OBSAH:	D.1.4. VYTÁPĚNÍ		
NÁZEV VÝKRESU:		Č. VÝKRESU:	3
PŮDORYS 2.3.NP -DÍLNY - STÁVAJÍCÍ STAV			