



Pohled boční

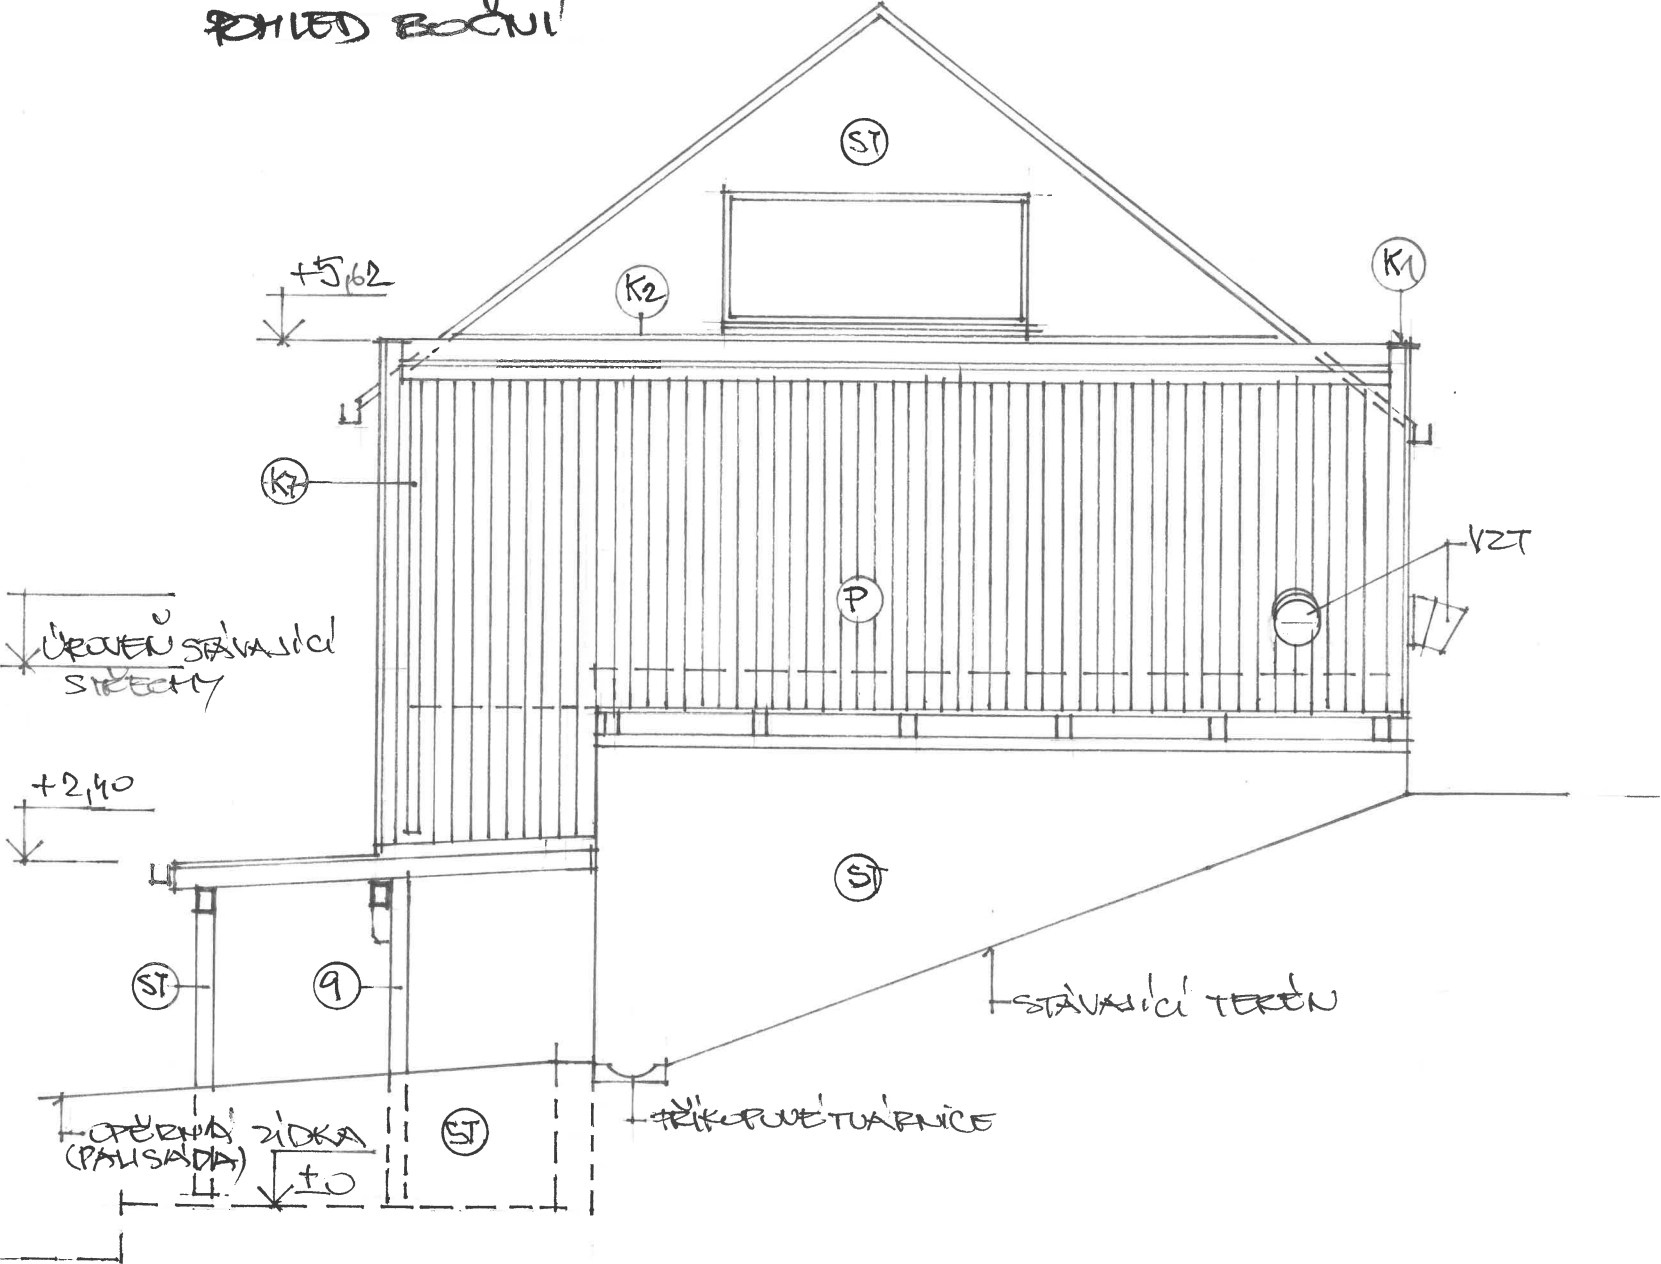

LEGENDA

- (P) KOTÉLOVÉ BALUSTKY
- (K) KLEMPÉRSKÉ VÝROBKY, TÍZN, PODAST. PRŮCH
- (Q) STOUP, BETONOVÁ LAZURA
- (ST) STÁVAJÍCÍ KONSTRUKCE

Pohled zadní

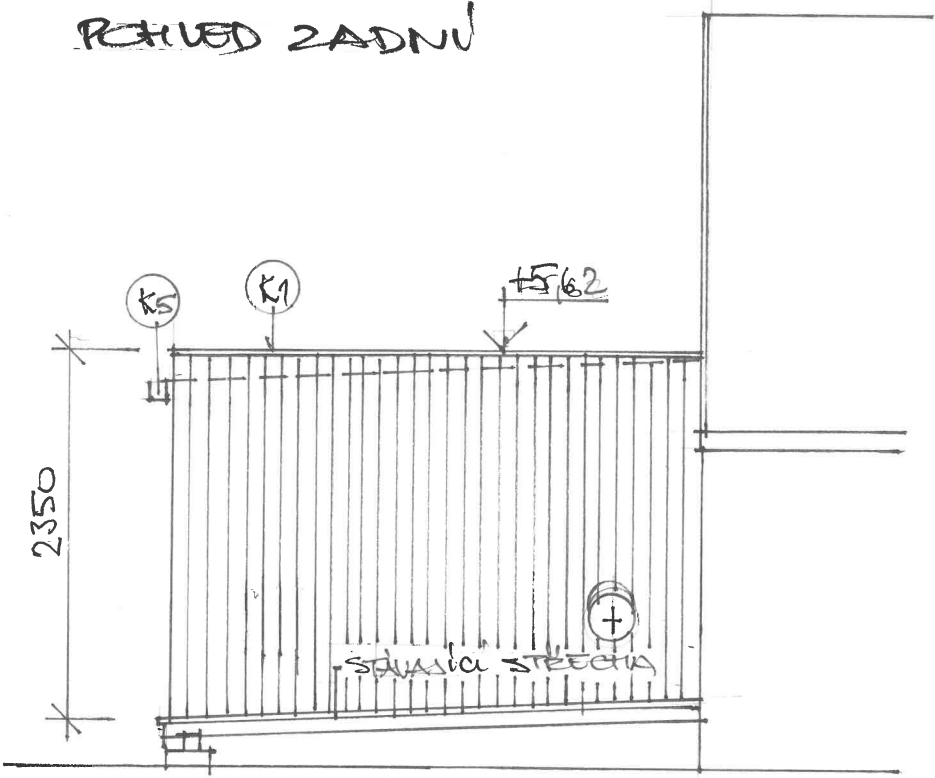

Kat. úz.	Jundrov	Parcela č.	601/1, 601/2	Projektant:	Ing. Josef Bárta Přímá 14 642 00 Brno	
Místo stavby:	Brno Jundrov, Rozmarýnová 813/6			Účel:	DSP	
Investor:	Lipka, školské zařízení, Lipová 20, Brno			Datum:	10/2023	
Stavba:	Změna dokončené stavby - nadstavba skladu			Obsah:	D1.1 Architektonicko-stavební řešení	
Výkres:	Pohled boční, pohled zadní			Měřítko:	1:50	Číslo výkresu: 8