



ZÁKLADY 1:50

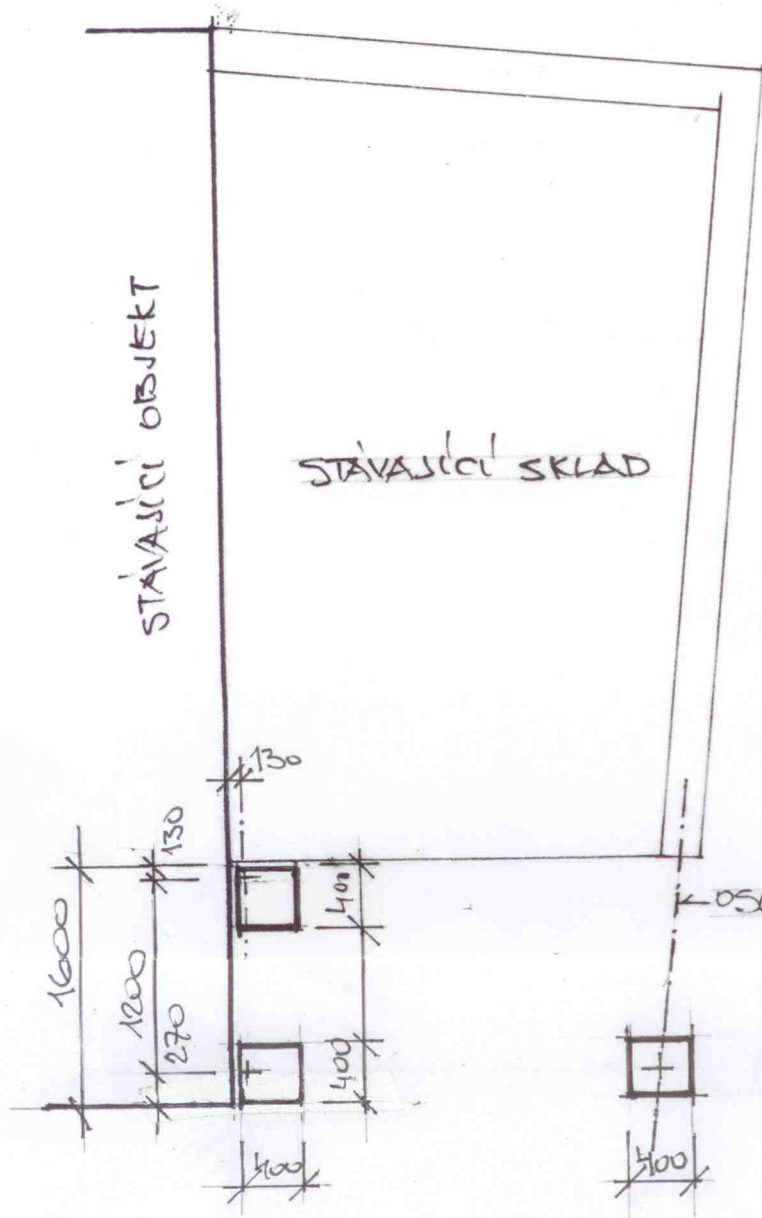

DET. PATKY 1:25

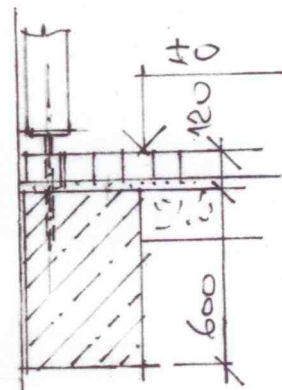

SLoup je osazen na ocelovou botku

Kat. úz.	Jundrov	Parcela č.	601/1, 601/2	Projektant: Ing. Josef Bárta Přímá 14 642 00 Brno	
Místo stavby:	Brno Jundrov, Rozmarýnová 813/6				
Investor:	Lipka, školské zařízení, Lipová 20, Brno				
Stavba:	Změna dokončené stavby - nadstavba skladu				
Účel:				DSP	
Datum:				10/2023	
Obsah:	D1.1 Architektonicko-stavební řešení				
Výkres:	Základy			Měřítko: 1:50	Číslo výkresu: 2