



POHLED SEVERNÍ

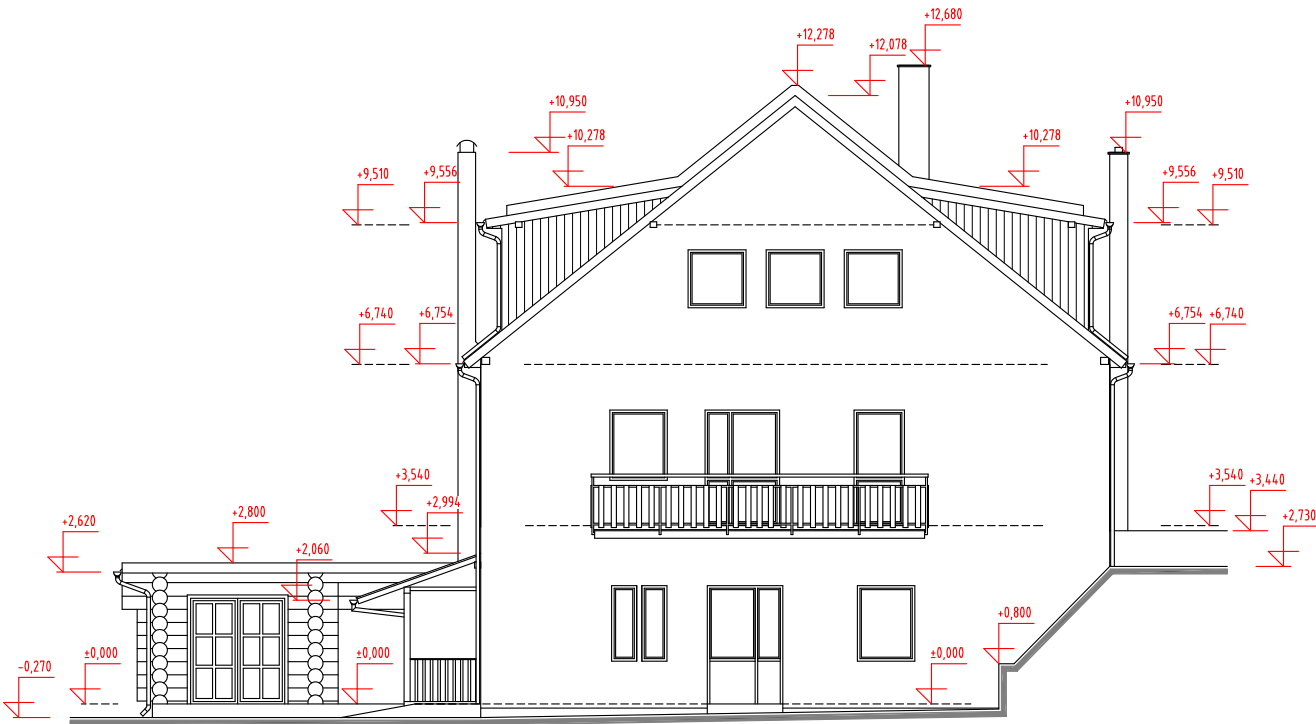

POHLED JIŽNÍ

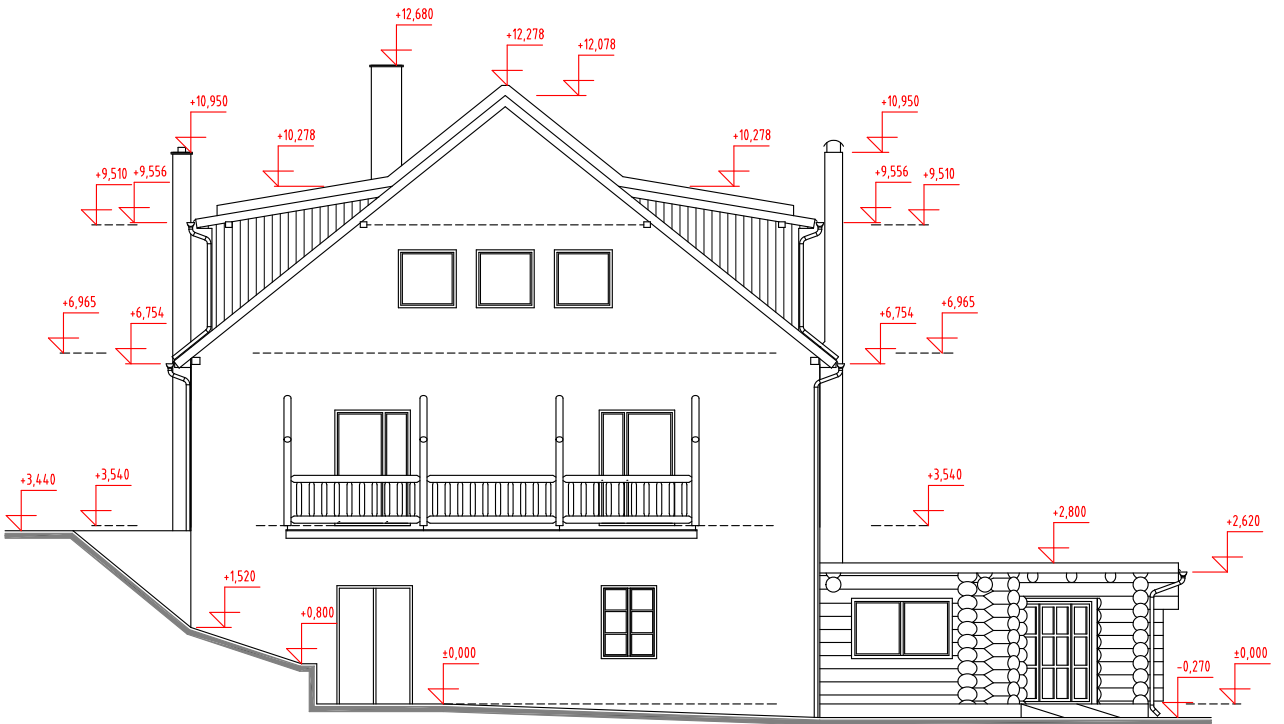

HLAVNÍ PROJEKTANT	ZODP. PROJEKTANT	VYPRACOVAL	KONTROLOVAL	Ing. Vlado - Stavební projekce Botanická 68, 602 00 BRNO IČO : 46 33 66 99	
Ing. Vladimír Vlado	Ing. Vladimír Vlado	Ing. Vladimír Vlado			
KRAJ : Vysočina					
INVESTOR : Lipka-školské zařízení pro environmentální vzdělávání, Lipová 20, Brno				ČÍSLO ZAKÁZKY	
Zaměření objektu, Lesní penzion Podmítrov Parc. č. 9/1, k. ú . Mitrov - část "C"				DATUM	12/2023
				ÚČEL	zaměření
				FORMÁT	3xA4
OBSAH : POHLEDY SEVERNÍ A JIŽNÍ			ČÁST : stavební	MĚŘÍTKO : 1:100	ČÍSLO VÝKRESU : 18