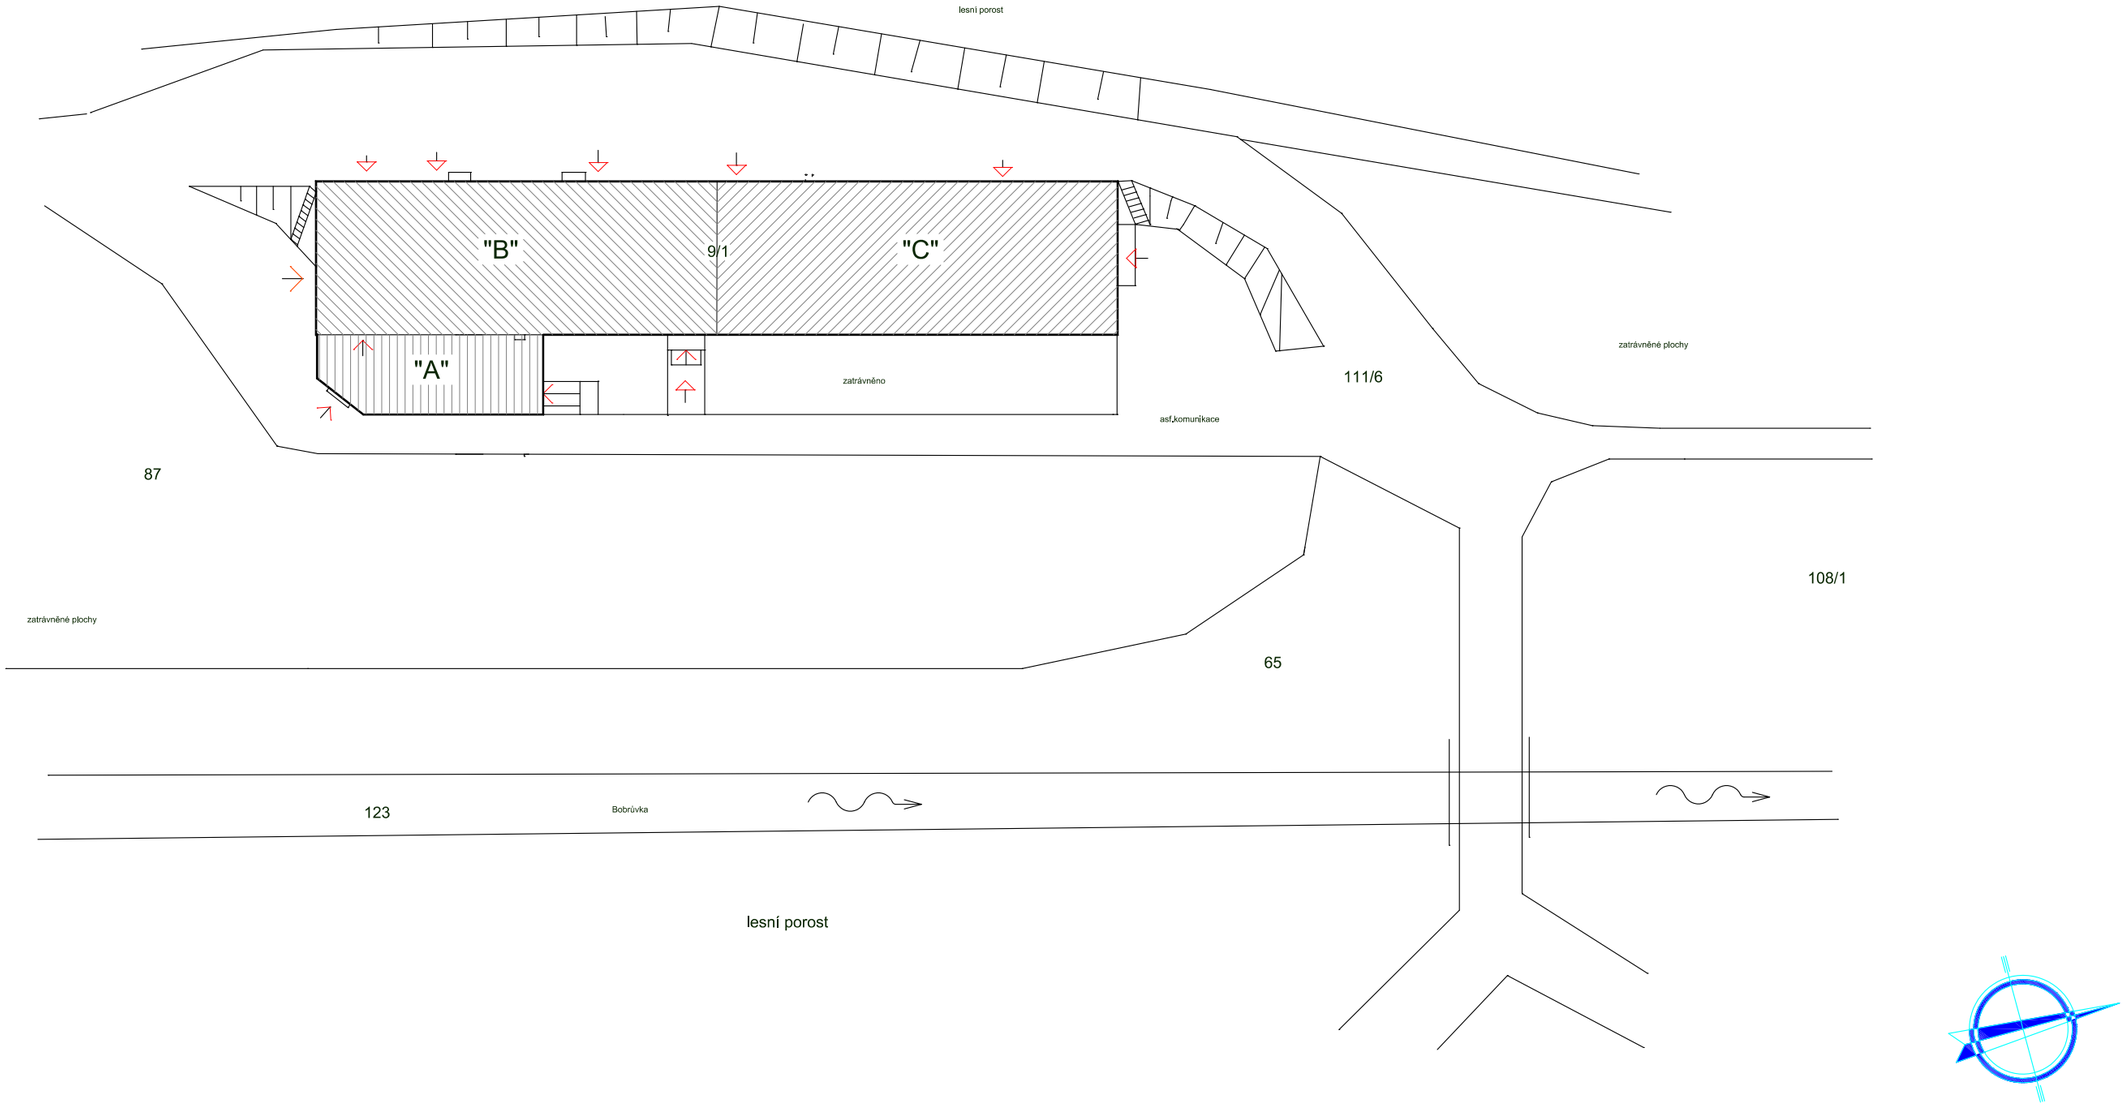

HLAVNÍ PROJEKTANT	ZODP. PROJEKTANT	VYPRACOVAL	KONTROLOVAL
Ing. Vladimír Vlado	Ing. Vladimír Vlado	Ing. Vladimír Vlado	
KRAJ : Vysočina			
INVESTOR : Lipka–školské zařízení pro environmentální vzdělávání, Lipová 20, Brno			

Ing. Vlado - Stavební projekce
Botanická 68, 602 00 BRNO
IČO : 46 33 66 99

Zaměření objektu, Lesní penzion Podmitrov

Parc. č. 9/1, k. ú . Mitrov

ČÍSLO ZAKÁZKY	
DATUM	10/2023
ÚČEL	zaměření
FORMÁT	2xA4

OBSAH :	ČÁST :	MĚŘÍTKO :	ČÍSLO VÝKRESU :
SITUACE	stavební	1:500	03