




Silnice III/41417 Břeclav - Lednice, 2. stavba
VZOROVÝ PŘÍČNÝ ŘEZ Č.1
- řez v místě krajnic (řez km 4,260)

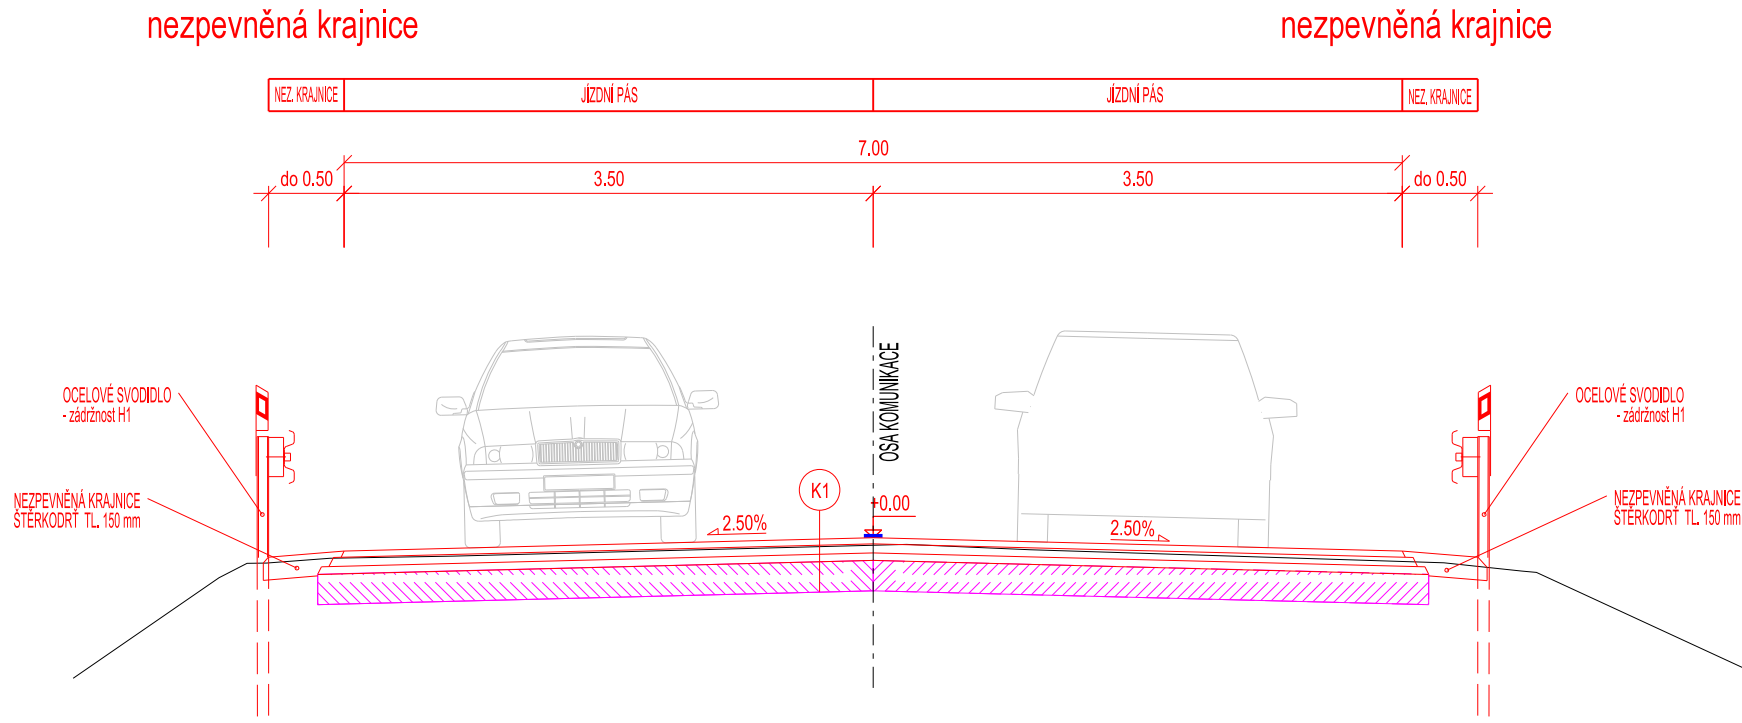


Silnice III/41417 Břeclav - Lednice, 2. stavba
VZOROVÝ PŘÍČNÝ ŘEZ Č.2
- řez v místě krajnic a šířkou komunikace 6,00 m (řez km 4,600)

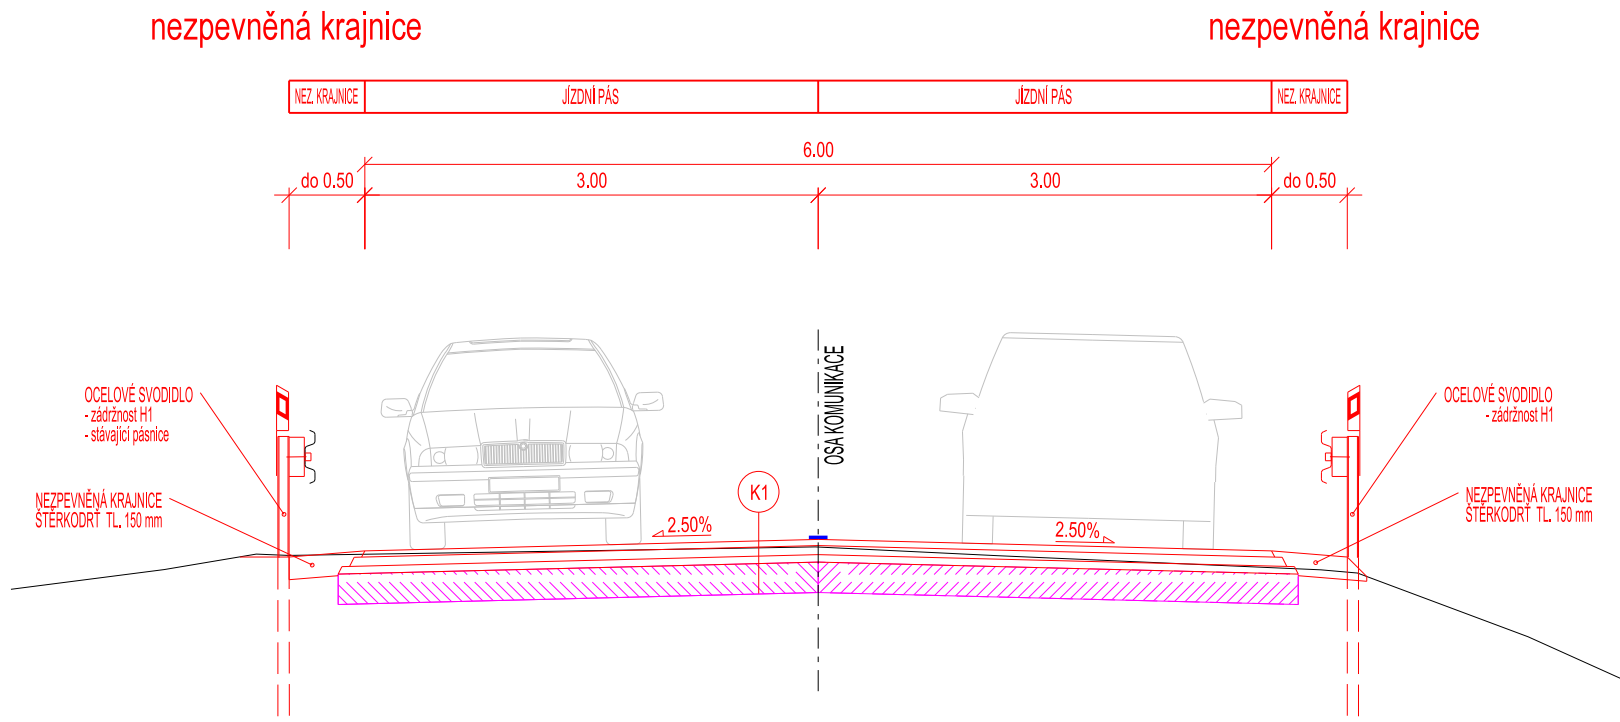

Silnice III/41417 Břeclav - Lednice, 2. stavba
VZOROVÝ PŘÍČNÝ ŘEZ Č.3
- řez na mostě (řez km 4,320)

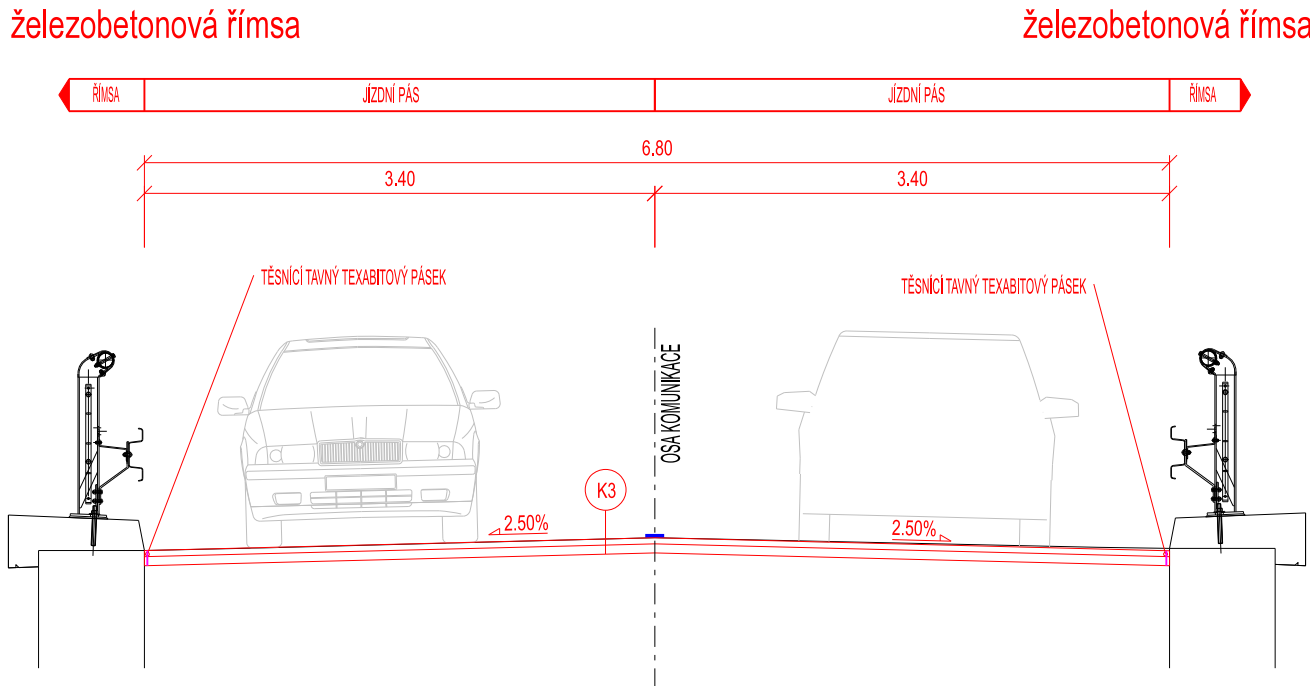

Silnice III/41417 Břeclav - Lednice, 2. stavba
VZOROVÝ PŘÍČNÝ ŘEZ Č.4
- řez v místě sjezdu (řez km 4,340)

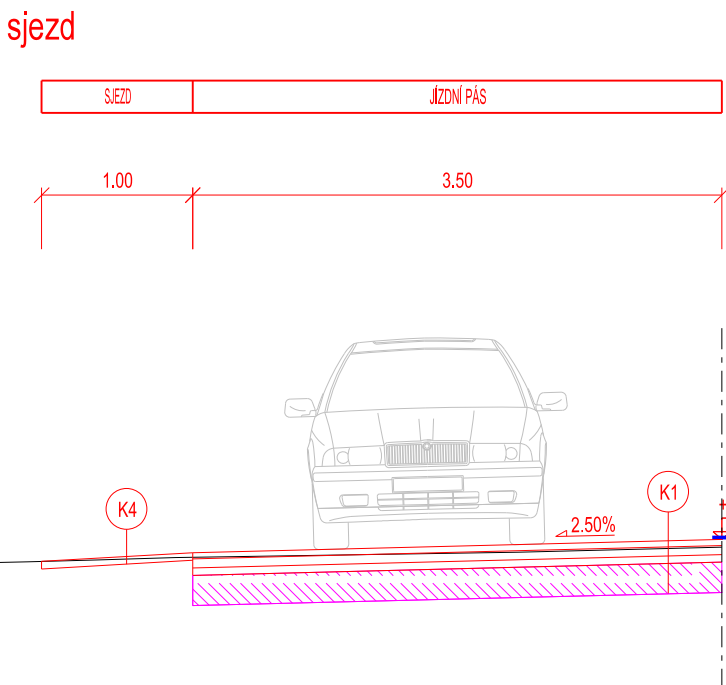

K1 RECYKLACE ZA STUDENA NA MÍSTĚ

- frézování stávajícího krytu tl. 100 mm		
- ASFALTOVÝ BETON ACO 11+	40 mm	ČSN EN 13108-1
- SPOJOVACÍ ASF. POSTŘÍK	0.5 kg/m ²	ČSN 736129
- ASFALTOVÝ BETON ACL 16+	60 mm	ČSN EN 13108-1
- SPOJOVACÍ POSTŘÍK	0.5 kg/m ²	ČSN 736129
- ASFALTOVÝ BETON ACP 16+	50 mm	ČSN EN 13108-1
- (RECYKLACE ZA STUDENA RS CA	200 mm	ČSN 73 6147)
CELKEM	350 mm	


K2 VÝMĚNA ASFALTOVÉHO KRYTU NA MOSTĚ

- frézování stávajícího krytu tl. 100 mm		
- ASFALTOVÝ BETON ACO 11+	40 mm	ČSN EN 13108-1
- SPOJOVACÍ ASF. POSTŘÍK	0.5 kg/m ²	ČSN 736129
- ASFALTOVÝ BETON ACL 16+	60 mm	ČSN EN 13108-1
- SPOJOVACÍ POSTŘÍK	0.5 kg/m ²	ČSN 736129
CELKEM	100 mm	

K4 NAPOJENÍ NA STÁVAJÍCÍ SJEZD

- frézování stávajícího krytu tl. 50 mm		
- ASFALTOVÝ BETON ACO 11+	50 mm	ČSN EN 13108-1
- SPOJOVACÍ ASF. POSTŘÍK	0.5 kg/m ²	ČSN 736129
CELKEM	50 mm	

AKCE	III/41417 BŘECLAV - LEDNICE, 2. STAVBA
------	--

OBJEDNATEL	 Správa a údržba silnic Jihomoravského kraje, příspěvková organizace kraje sídlem Žerotínovo náměstí 449/3, 602 00 Brno
------------	---



ZHOTOVITEL	SDRUŽENÍ DOPRAVOPROJEKT OSTRAVA, a.s. a VIADESIGNE, s.r.o.	
	DOPRAVOPROJEKT Ostrava a.s. Masarykovo náměstí 5, 702 00 Ostrava	 ViaDesign, s.r.o. Na Zahradách 16, 690 02 Břeclav

D 1.1

ZMĚNA VÝKRESU:

Č. ZMĚNY	PŘEDMĚT ZMĚNY	ZMĚNU PROVEDL	PODPIS	DATUM ZMĚNY
1				
2				
3				

SOUŘADNICOVÝ SYSTÉM : JTSK
VÝŠKOVÝ SYSTÉM : B.p.v.

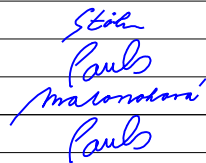VEDOUČÍ PROJEKTANT - HIP	ING. MARTIN STÖHR			
ZODPOVĚDNÝ PROJEKTANT	ING. RADEK PAVLAS			
VYPRACOVAL	ING. M. MATONHOVÁ			
KONTROLOVAL	ING. RADEK PAVLAS			
KRAJ, MěÚ, ObÚ	JIHOMORAVSKÝ, BŘECLAV			
OBJEDNATEL, INVESTOR	SPRÁVA A ÚDRŽBA SILNIC JIHOMORAVSKÝ KRAJ, p. o. k.			
NÁZEV AKCE: III/41417 BŘECLAV - LEDNICE, 2. STAVBA			DATUM	8/2024
NÁZEV OBJEKTU: SO 101 SILNICE III/41417			FORMÁT	5 x A4
			MĚŘITKO	1:50
			STUPEŇ	PDPS
			ZAK. ČÍSLO	VD 06824
NÁZEV VÝKRESU: VZOROVÉ PŘÍČNÉ ŘEZY			Č. SOUPRAVY	Č. VÝKRESU
				4