



POHLED P1




POHLED P2

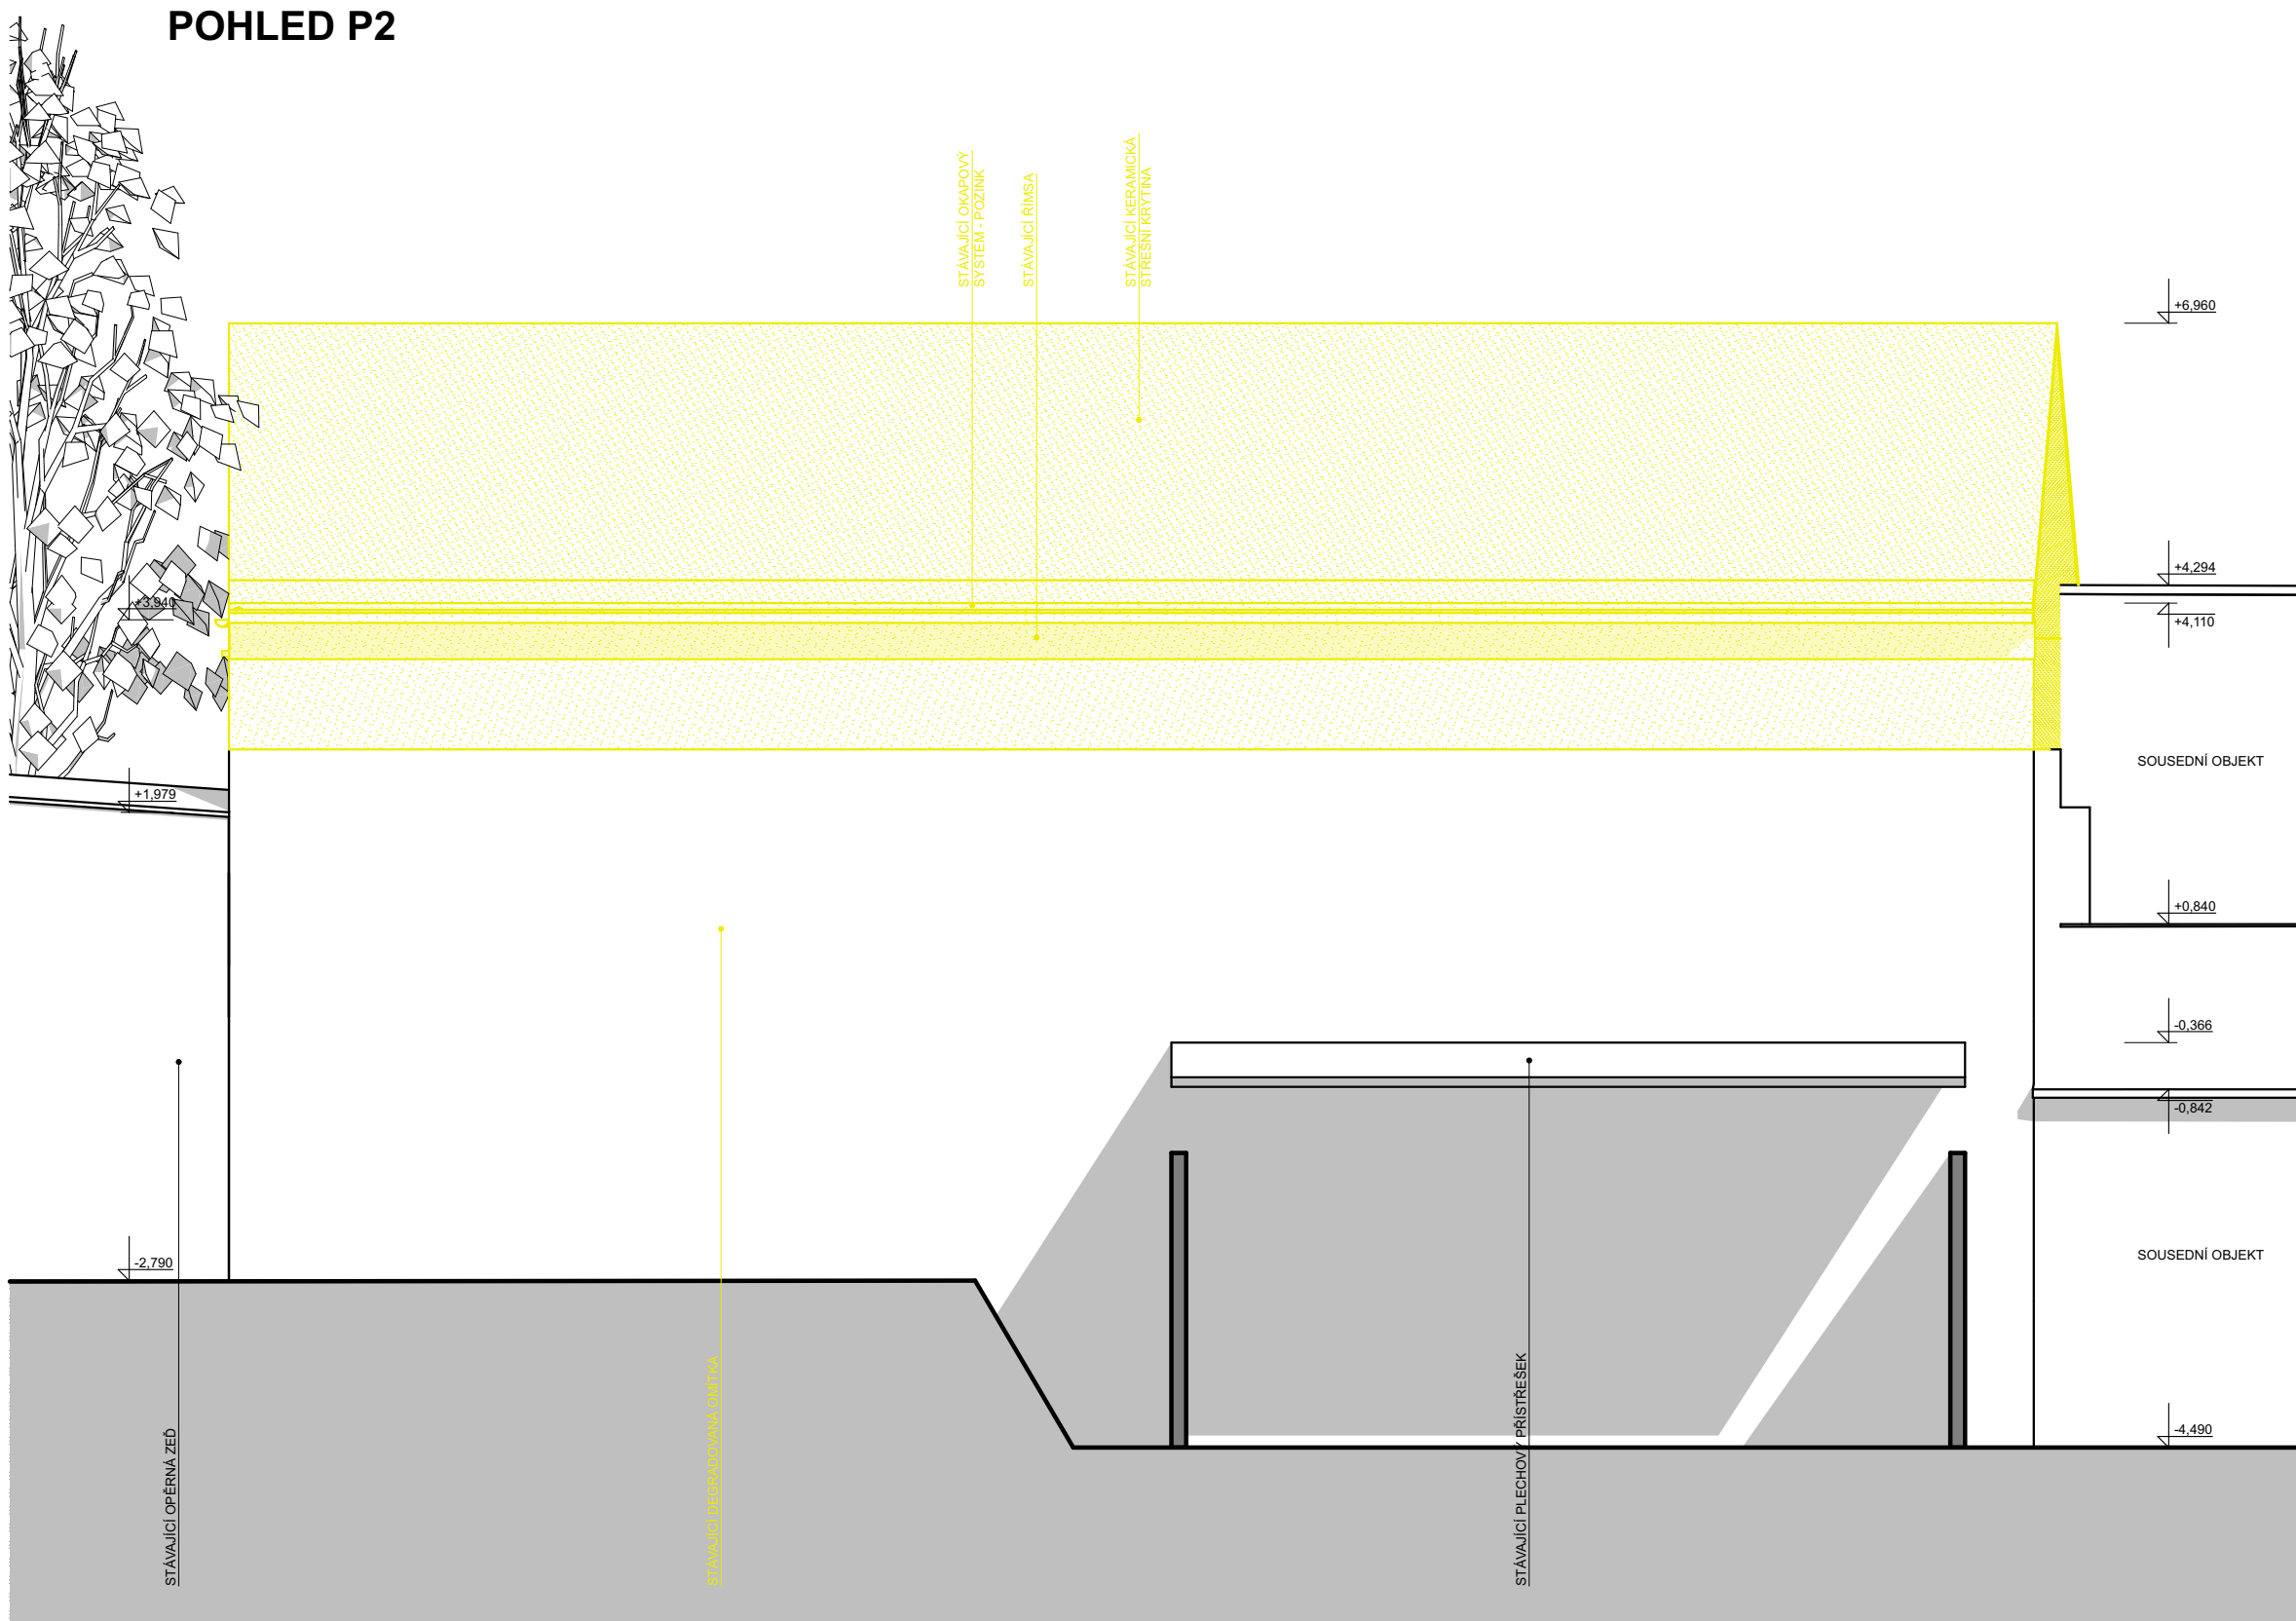

POHLED P3

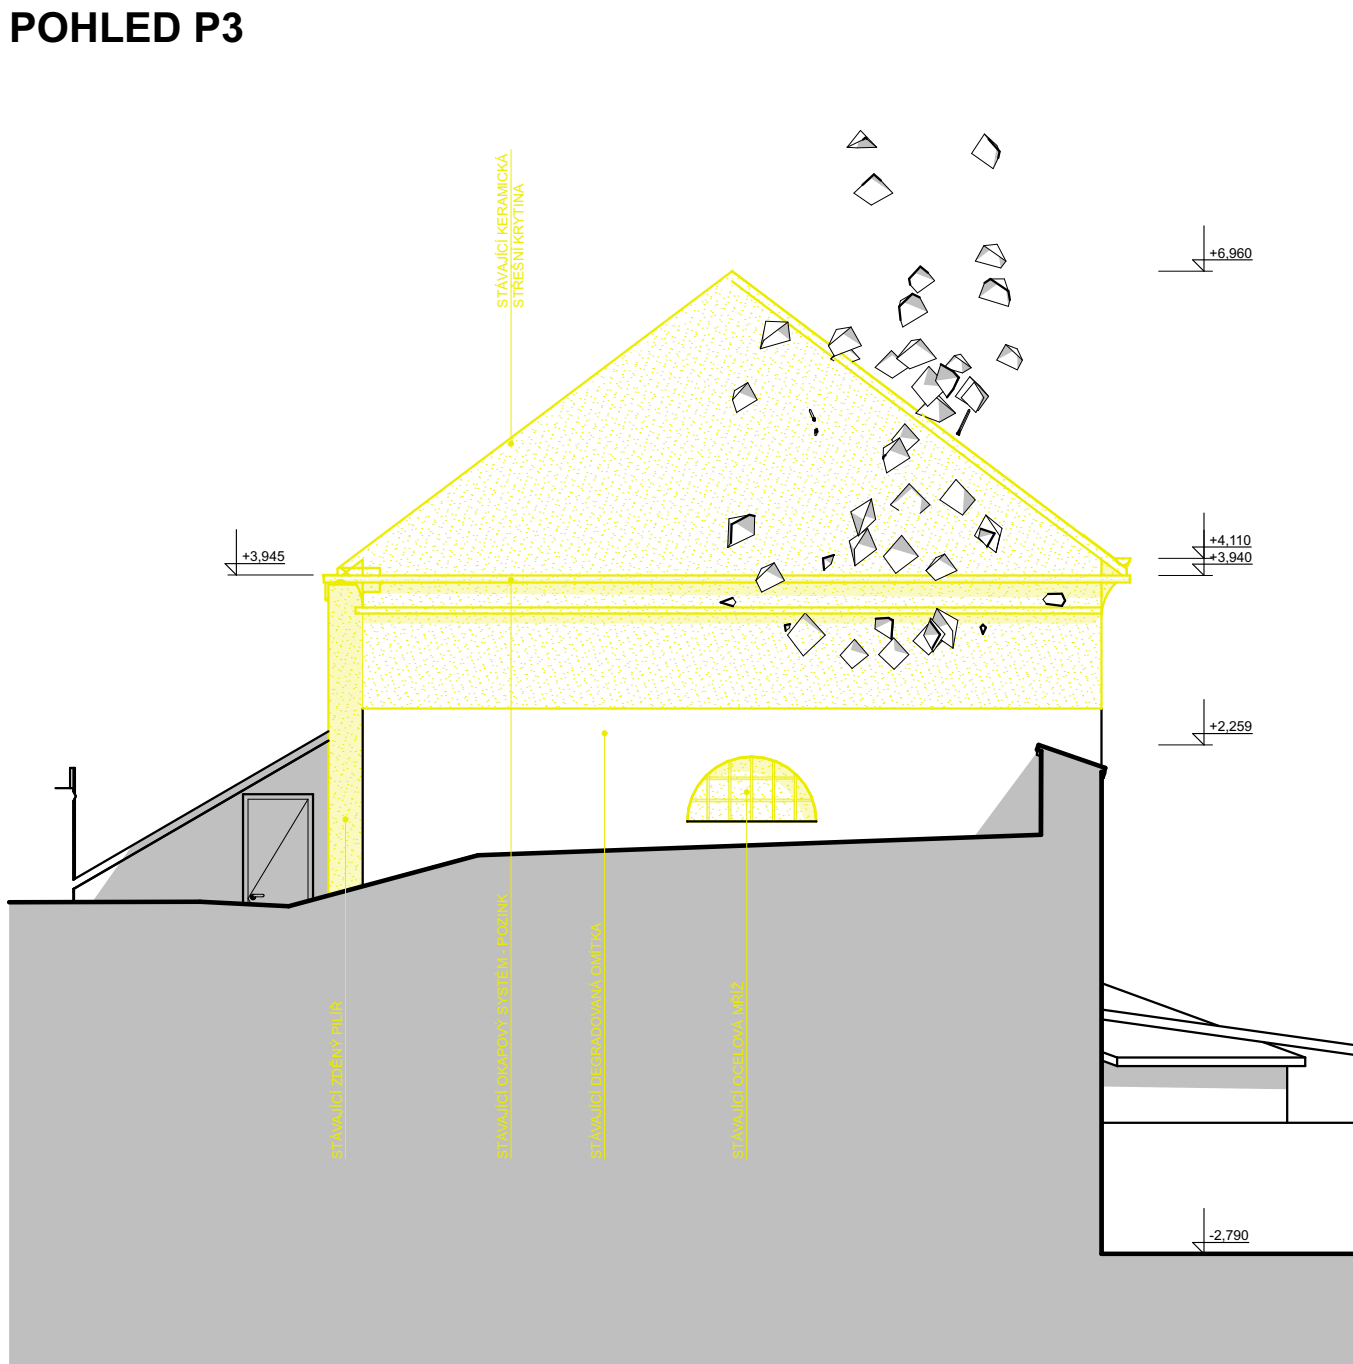

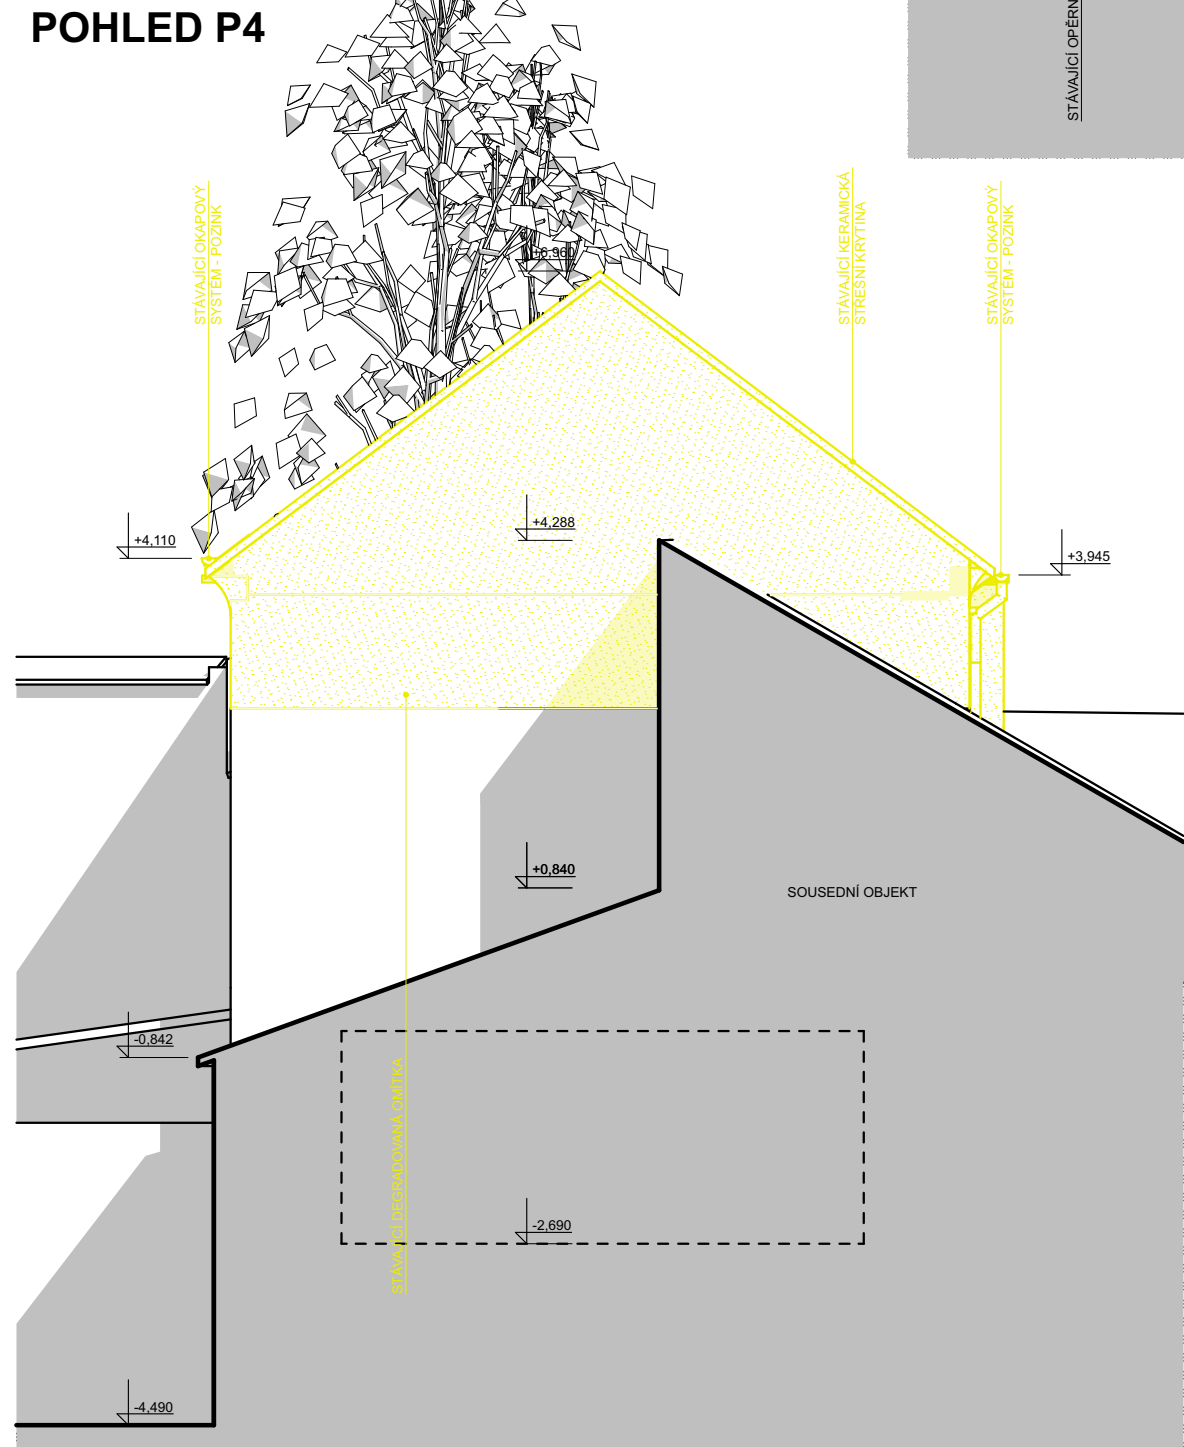


POHLED P4



POZNÁMKA

- PŘED ZAPOČETÍM BOURACÍCH PRACÍ BUDE NUTNÉ ODPOJIT OBJEKT OD INŽENÝRSKÝCH SÍTÍ. JEJKOŽ JE OBJEKT NÁPOJEN POUZE NA EL. ENERGIÍ BUDE PROVEDENO ODPOJENÍ EL. NADZEMNÍHO VEDENÍ.
- BOURACÍ PRÁCE BUDOU PROVÁDĚNY RUČNĚ A TO POSTUPNÝM MECHANICKÝCH ROZEBÍRÁNÍM NOSNÝCH VODOROVNÝCH A SVISLÝCH KONSTRUKCÍ OD STŘECHY OBJEKTU SMĚREM K ZÁKLADOVÝM KONSTRUKCÍM.
- V 1. FÁZI BUDE OBJEKT KOMPLETNĚ VYKLIZEN
- VE 2. FÁZI SE DEMONTUJÍ VEŠKERÉ VÝPLNÉ OTVORŮ, T.J. OKNA, DVEŘE, VRATA VČ. JEJICH RÁMŮ. DEMONTUJÍ SE VEŠKERÉ DOCHOVANÉ ZARÍZOVACÍ PŘEDMĚTY, VIDITELNÉ ROZVODY, SVÍTLIDLA. DÁLE BUDOU DEMONTOVÁNY VEŠKERÉ KLEMPÍRSKÉ PRVKY NA STŘEŠE A FASÁDĚ. POSTUPNĚ BUDE DEMONTOVÁNA STŘEŠNÍ KRYTINA.
- VE 3. FÁZI BUDE PROVEDENA DEMONTÁŽ DŘEVĚNÝCH NOSNÝCH PRVKŮ KROVU, DÁLE DEMONTÁŽ DŘEVĚNÉ STROPNÍ KONSTRUKCE VČ. ZÁKLOPU A PODBITÍ. POSTUPNĚ SE ZBOURÁ STÍTOVÉ ZDIVO A NADEZDÍVKA DO VÝŠKOVÉ ÚROVNĚ DLE PD. NÁSLEDNĚ BUDE ZBOURÁNO VEŠKERÉ VNITŘNÍ ZDIVO DLE PD. BUDE ODSTRANĚNO VNITŘNÍ ZDĚNÉ SCHODIŠTĚ DO 1S. VYBOURÁ SE BETONOVÁ PODLAHA VČETNĚ ODTEŽENÍ STÁVAJÍCÍ PODLOŽÍ DO ÚROVNĚ DLE PD. VEŠKERÉ VNITŘNÍ A VNĚJŠÍ OMÍTKY BUDOU ODSTRANĚNY.

LEGENDA KONSTRUKCÍ

OZNAČENÍ	NÁZEV
	KONSTRUKCE A PRVKY PŮVODNÍ - NEMĚNNÉ
	V PŘÍPADĚ POTŘEBY DOČASNĚ DEMONTOVANÉ NEBO SANOVANÉ
	KONSTRUKCE A PRVKY PŮVODNÍ BOURANÉ

±0,000 = cca +283,60

HLAVNÍ PROJEKTANT Ing. JIŘÍ ŠTĚPÁN	MÍSTO STAVBY K.Ú. BLANSKO - PČ. ST. 35/6, 31/1 BLANSKO, ZÁMEK 1, OKRES BLANSKO	ING. JIŘÍ ŠTĚPÁN PROJEKČNÍ A INŽENÝRSKÁ ČINNOST KONTAKT m: +420 602 376 046, e: jst@stmb@gmail.com		
VYPRACOVAL Ing. JIŘÍ ŠTĚPÁN	STAVEBNÍ INVESTOR MĚSTO BLANSKO A MUZEUM BLANENSKA	DATUM 14.04.2025	STUPEŇ DPS	FORMÁT 5x A4
ODPOVĚDNÝ PROJEKTANT Ing. JIŘÍ ŠTĚPÁN-ČKAIT 1007064	ZÁSTUPCE INVESTORA Ing. JIŘÍ CRHA - STAROSTA	ZAKÁZKOVÉ Č. 2503	DIGITÁLNÍ ZPRACOVÁNÍ ARCHICAD 28	
NÁZEV DÍLA SO 02 - DEPOZITÁŘ MĚŘICÍ TECHNIKY	PÁŘE	MĚŘITKO 1:75	ČÍSLO VÝKRESU D.1.1.3.2.5	
NÁZEV VÝKRESU D.1.1.3.2. VÝKRESOVÁ ČÁST (BOURANÉ K-CE) POHLEDY (BOURANÉ K-CE)				