



ŘEZ A-A'

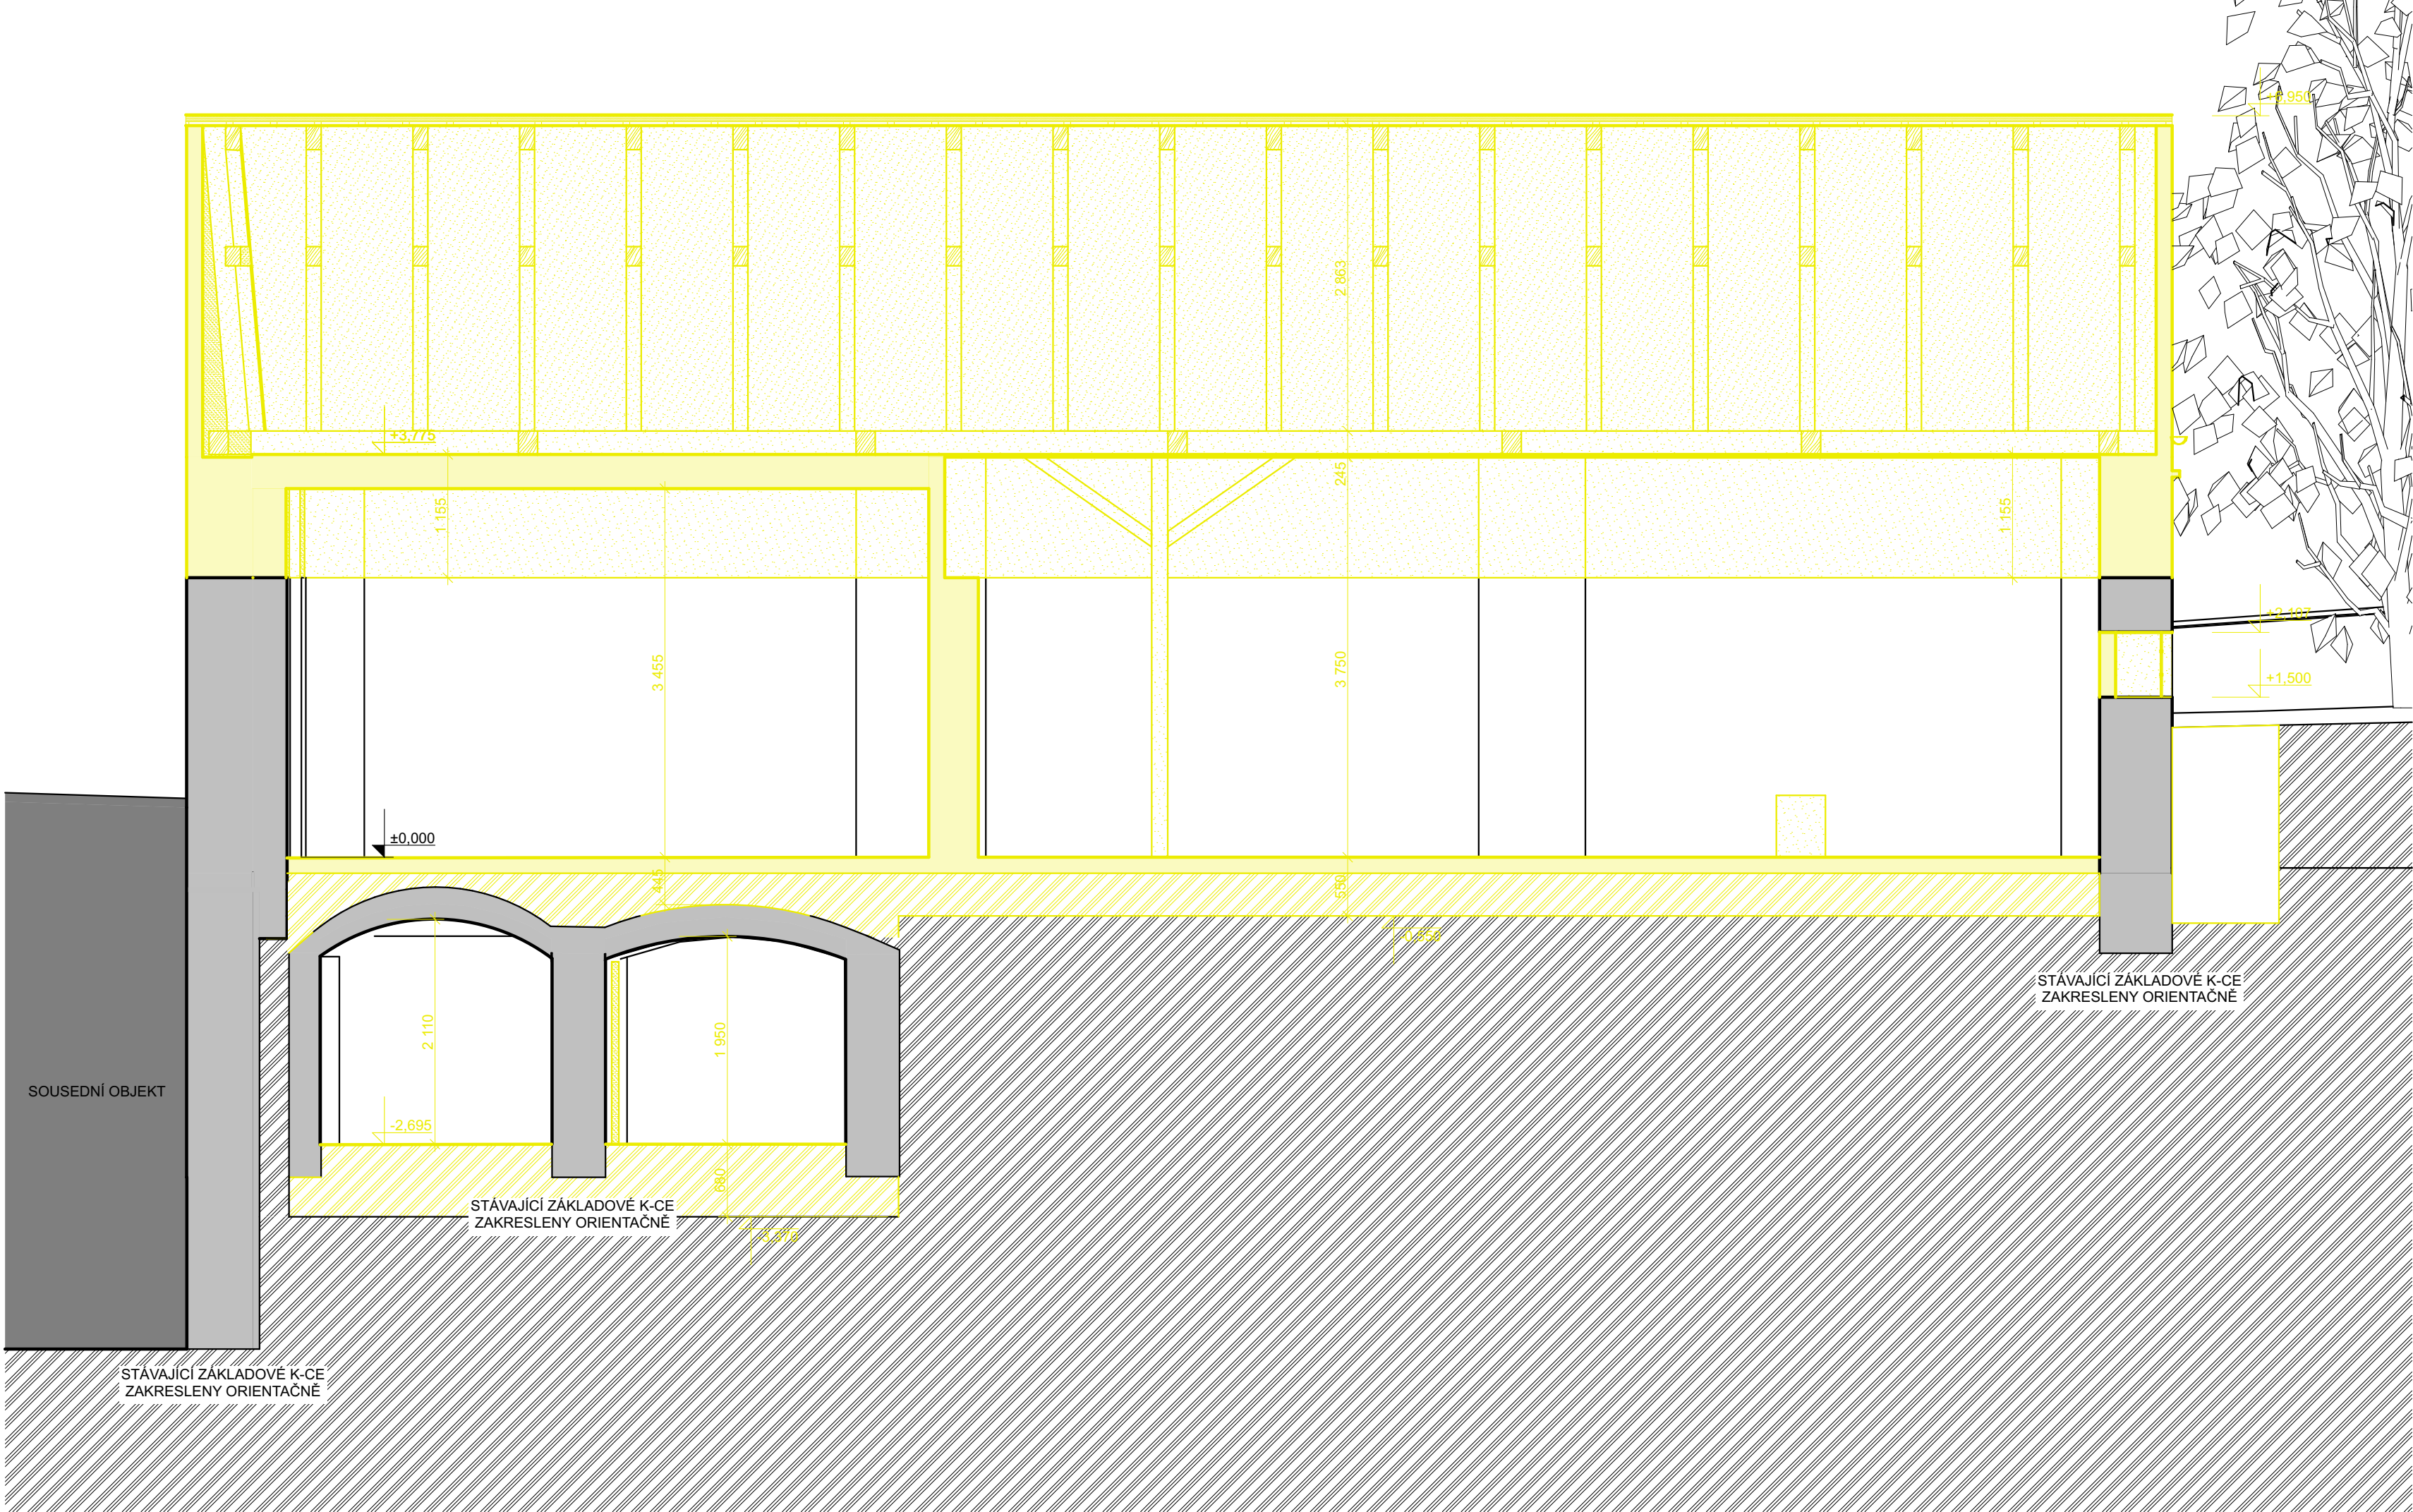

ŘEZ B-B'

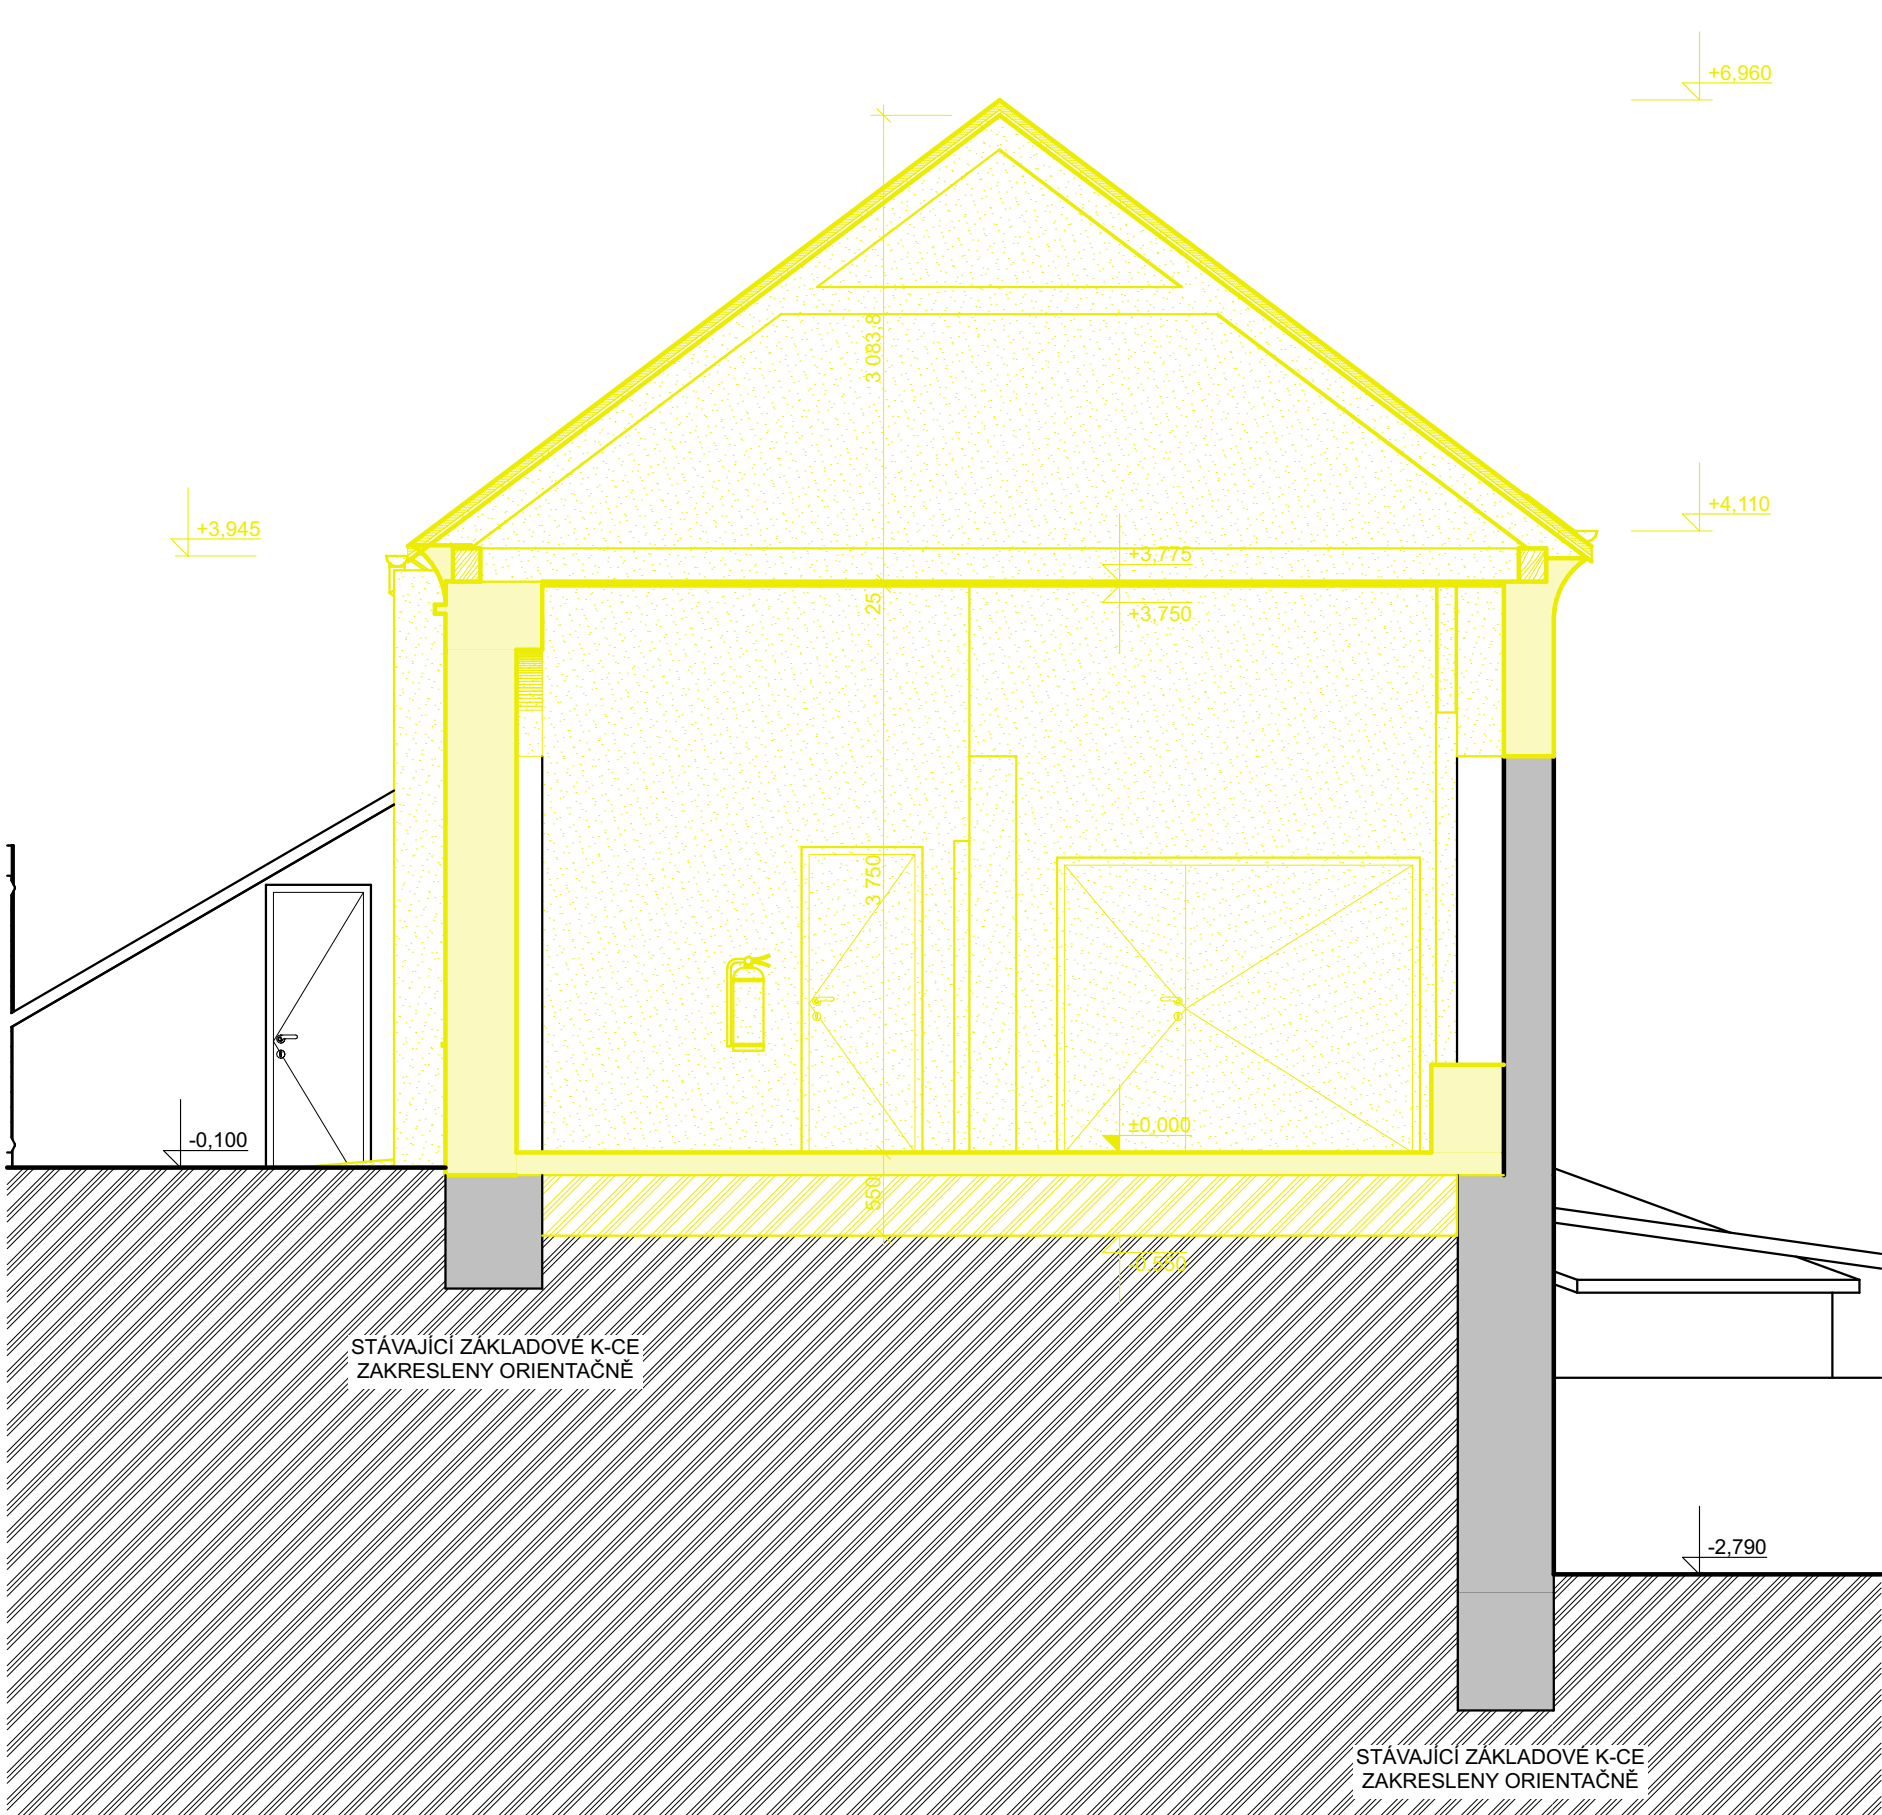

LEGENDA KONSTRUKCÍ

OZNAČENÍ	NÁZEV
	KONSTRUKCE A PRVKY PŮVODNÍ - NEMĚNNÉ
	V PŘÍPADĚ POTŘEBY DOČASNĚ DEMONTOVANÉ NEBO SANOVANÉ
	KONSTRUKCE A PRVKY PŮVODNÍ
	BOURANÉ

POZNÁMKA

- PŘED ZAPOČETÍM BOURACÍCH PRACÍ BUDE NUTNÉ ODPOJIT OBJEKT OD INŽENÝRSKÝCH SÍTÍ. JELIKOŽ JE OBJEKT NÁPOJEN POUZE NA EL. ENERGII BUDE PROVEDENO ODPOJENÍ EL. NADZEMNÍHO VEDENÍ.
- BOURACÍ PRÁCE BUDOU PROVÁDĚNY RUČNĚ A TO POSTUPNÝM MECHANICKÝCH ROZEBÍRÁNÍM NOSNÝCH VODOROVNÝCH A SVISLÝCH KONSTRUKCÍ OD STŘECHY OBJEKTU SMĚREM K ZÁKLADOVÝM KONSTRUKCÍM.
- V 1. FÁZI BUDE OBJEKT KOMPLETNĚ VYKLIZEN
- VE 2. FÁZI SE DEMONTUJÍ VEŠKERÉ VÝPLNĚ OTVORŮ, T.J. OKNA, DVEŘE, VRATA VČ. JEJICH RAMŮ. DEMONTUJÍ SE VEŠKERÉ DOCHOVANÉ ZAŘÍZOVACÍ PŘEDMĚTY, VIDITELNÉ ROZVODY, SVÍTLIDLA. DÁLE BUDOU DEMONTOVÁNY VEŠKERÉ KLEMPÍRSKÉ PRVKY NA STŘEŠE A FASÁDĚ, POSTUPNĚ BUDE DEMONTOVÁNA STŘEŠNÍ KRYTINA.
- VE 3. FÁZI BUDE PROVEDENA DEMONTÁŽ DŘEVĚNÝCH NOSNÝCH PRVKŮ KROVU, DÁLE DEMONTÁŽ DŘEVĚNÉ STROPNÍ KONSTRUKCE VČ. ZÁKLOPU A PODBITÍ. POSTUPNĚ SE ZBOURÁ ŠTÍTOVÉ ZDÍVO A NÁDEZDÍVKA DO VÝŠKOVÉ ÚROVNĚ DLE PD. NÁSLEDNĚ BUDE ZBOURÁNO VEŠKERÉ VNITŘNÍ ZDÍVO DLE PD. BUDE ODSTRANĚNO VNITŘNÍ ZDĚNÉ SCHODIŠTĚ DO 1S. VYBOURÁ SE BETONOVÁ PODLAHA VČETNĚ ODTĚŽENÍ STÁVAJÍCÍ PODLOŽI DO ÚROVNĚ DLE PD. VEŠKERÉ VNITŘNÍ A VNĚJŠÍ OMÍTKY BUDOU ODSTRANĚNY.

±0,000 = cca +283,60

HLAVNÍ PROJEKTANT Ing. JIŘÍ ŠTĚSTNÝ	MÍSTO STAVBY K.Ú. BLANSKO - P.Č. ST. 35/6, 31/1 BLANSKO, ZÁMEK 1, OKRES BLANSKO	ING. JIŘÍ ŠTĚSTNÝ PROJEKČNÍ A INŽENÝRSKÁ ČINNOST KONTAKT m: +420 602 376 048, e: jstastny@gmail.com		
VYPRACOVAL Ing. JIŘÍ ŠTĚSTNÝ	STAVEBNÍK/INVESTOR MĚSTO BLANSKO A MUZEUM BLANENSKA	DATUM 14.04.2025	STUPEŇ DPS	FORMÁT 6x A4
ODPOVĚDNÝ PROJEKTANT Ing. JIŘÍ ŠTĚSTNÝ-ČKAIT 1007064	ZÁSTUPCE INVESTORA Ing. JIŘÍ CRHA - STAROSTA	ZAKÁZKOVÉ Č. 2503	DIGITÁLNÍ ZPRACOVÁNÍ ARCHICAD 28	
NÁZEV DÍLA SO 02 - DEPOZITÁŘ MĚŘICÍ TECHNIKY		PARÉ	MĚŘÍTKO 1:50	ČÍSLO VÝKRESU D.1.1.3.2.4
NÁZEV VÝKRESU D.1.1.3.2. VÝKRESOVÁ ČÁST (BOURANÉ K-CE) ŘEZY (BOURANÉ K-CE)				