


Rozvaděč technologie vytápění RVYT

3x400/230V, 50 Hz, TN-C-S

L1, L2, L3

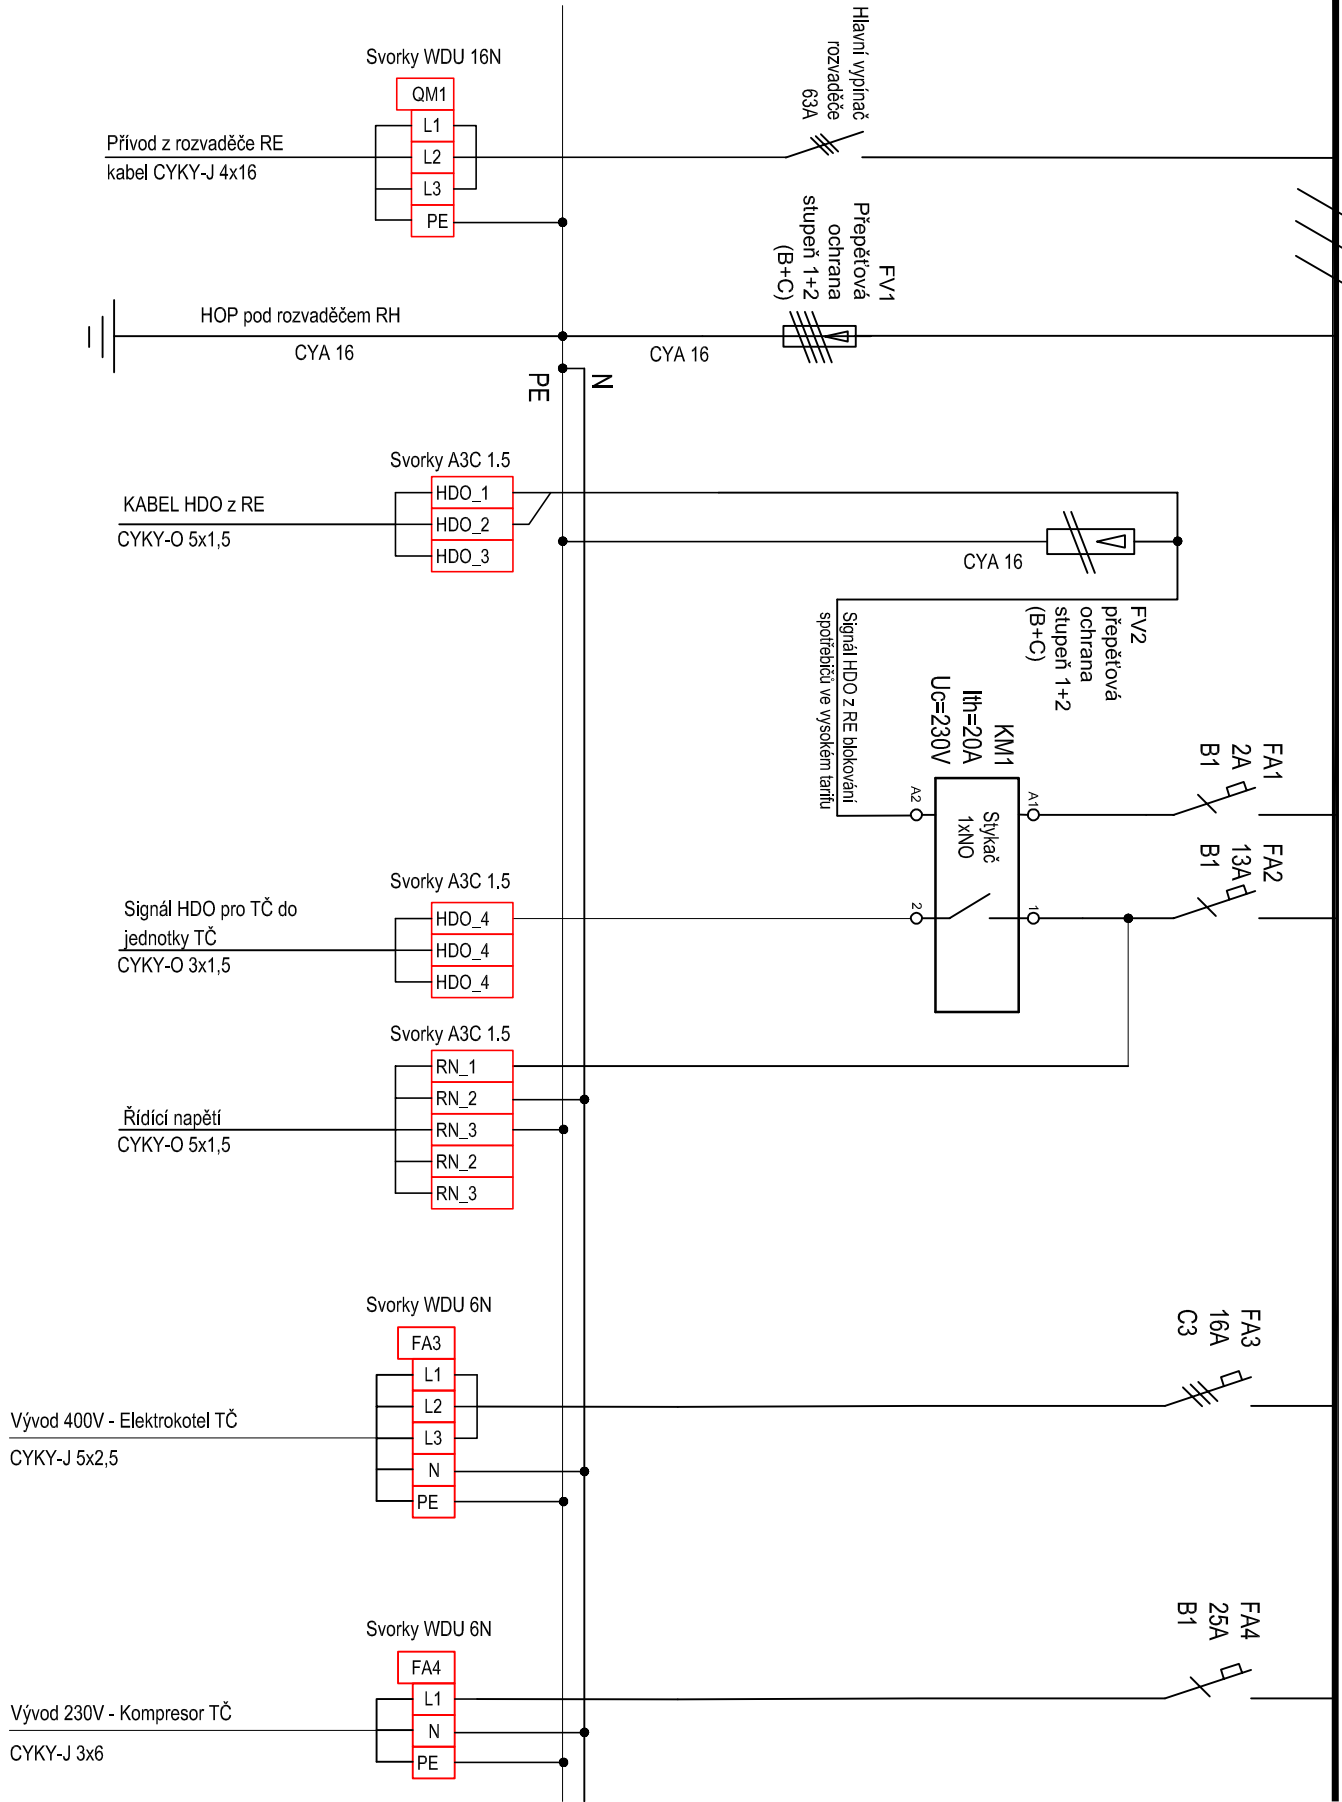

Nástěnný rozvaděč o velikosti 54M.  
Velikost hlavního jističe v RE 3x32A/B.  
Proudová soustava: 3PE+N 400/230V, 50Hz, TN-C-S  
Ochrana před úrazem el. proudem dle ČSN 33 2000-4-41 ed.3  
V rozvaděči bude nechána prostorová rezerva min. 10M pro budoucí osazení jističích prvků pro rezervní vývody.

ZODPOVĚDNÝ PROJEKTANT		KONTROLOVAL		KRESLIL			
Ing. Tomáš Novotný		Ing. Adrián Míloš		Ing. Jiří Morák			
PROFESÍ: D.1.2.5. ELEKTROINSTALACE							
NÁZEV							
STAVBY:							
ADRESA:							
BLANSKO, ZÁMEK 1, OKRES BLANSKO							
INVESTOR:							
MĚSTO BLANSKO, NÁM. SVOBODY 32/3, 678 01 BLANSKO							
MUZEUM BLANENSKA, P. O. ZÁMEK 1/1, 678 01 BLANSKO							
OBSAH VÝKRESU:							
Rozvaděč RVYT							
				STUPĚŇ		DPS	
				FORMAT		420x297	
				DATUM		03/2025	
				MĚŘÍTKO		ČÍSLO VÝKRESU	
				—		08	