
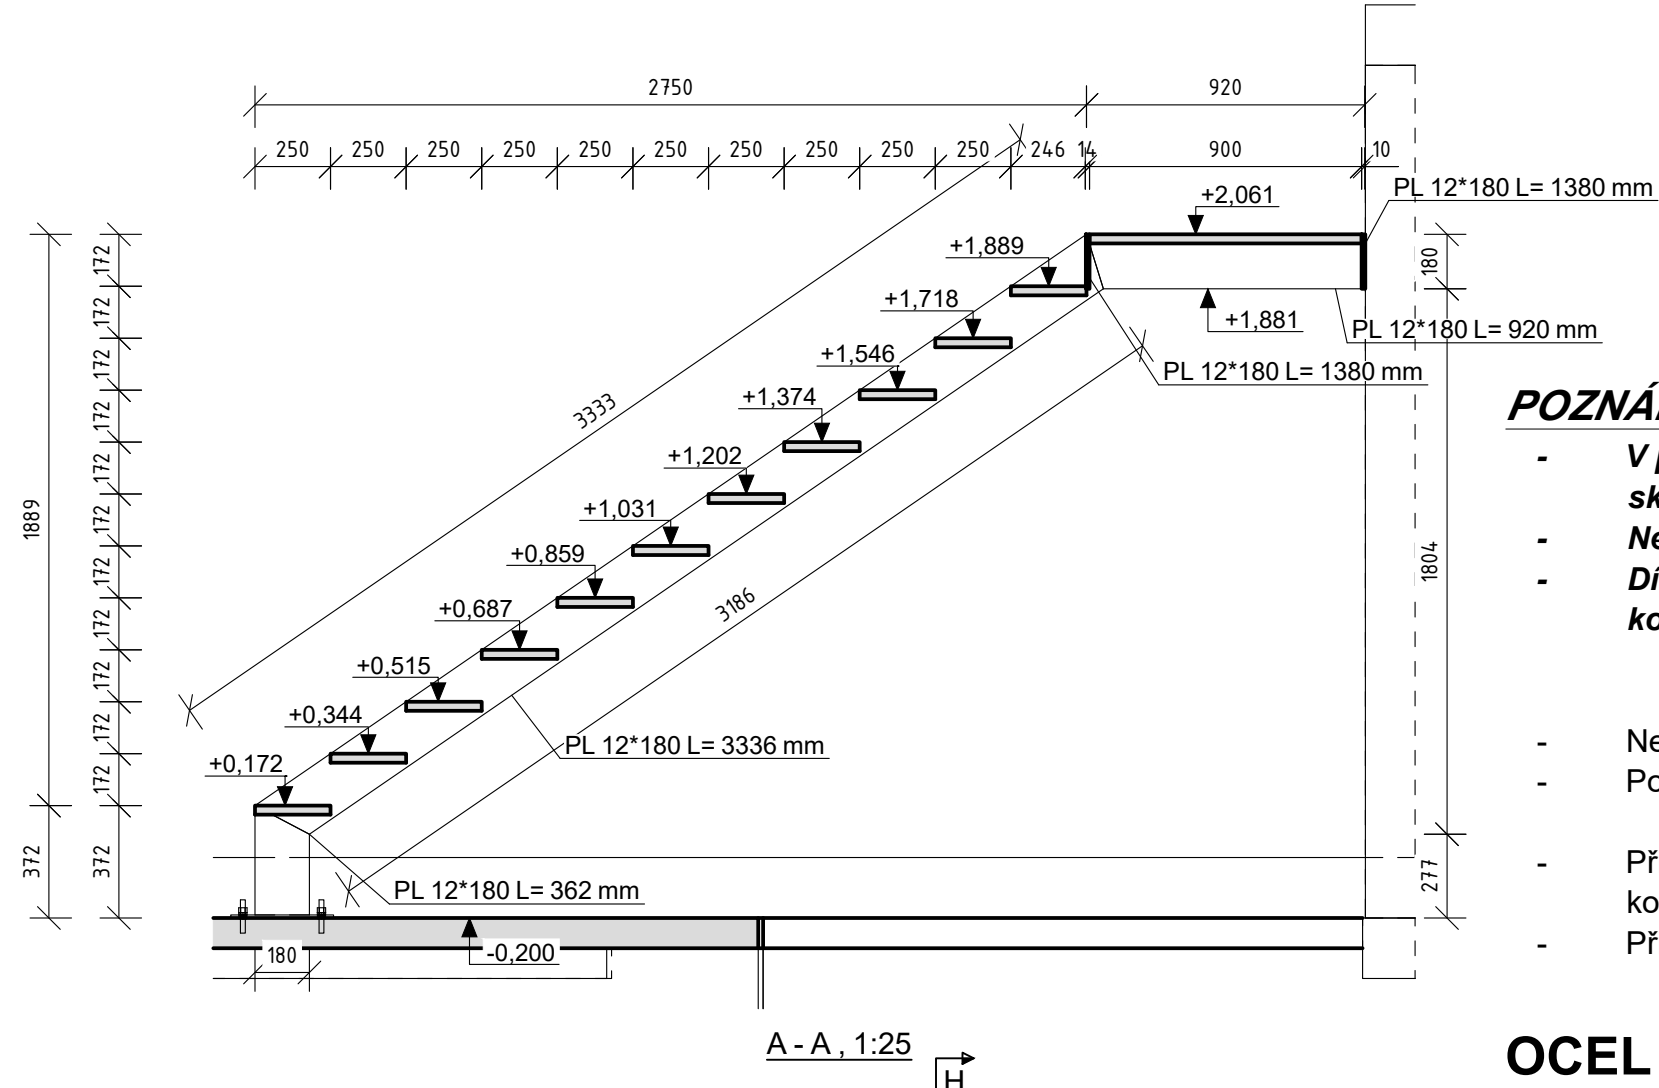
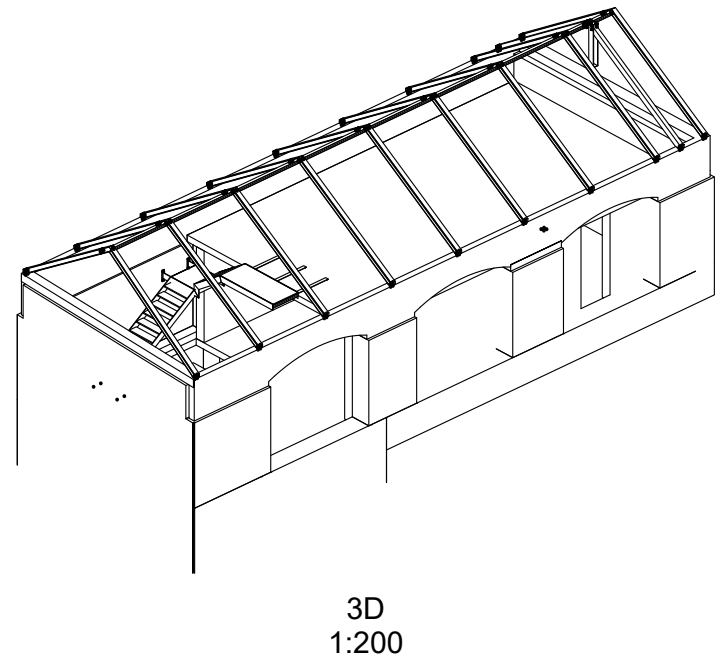
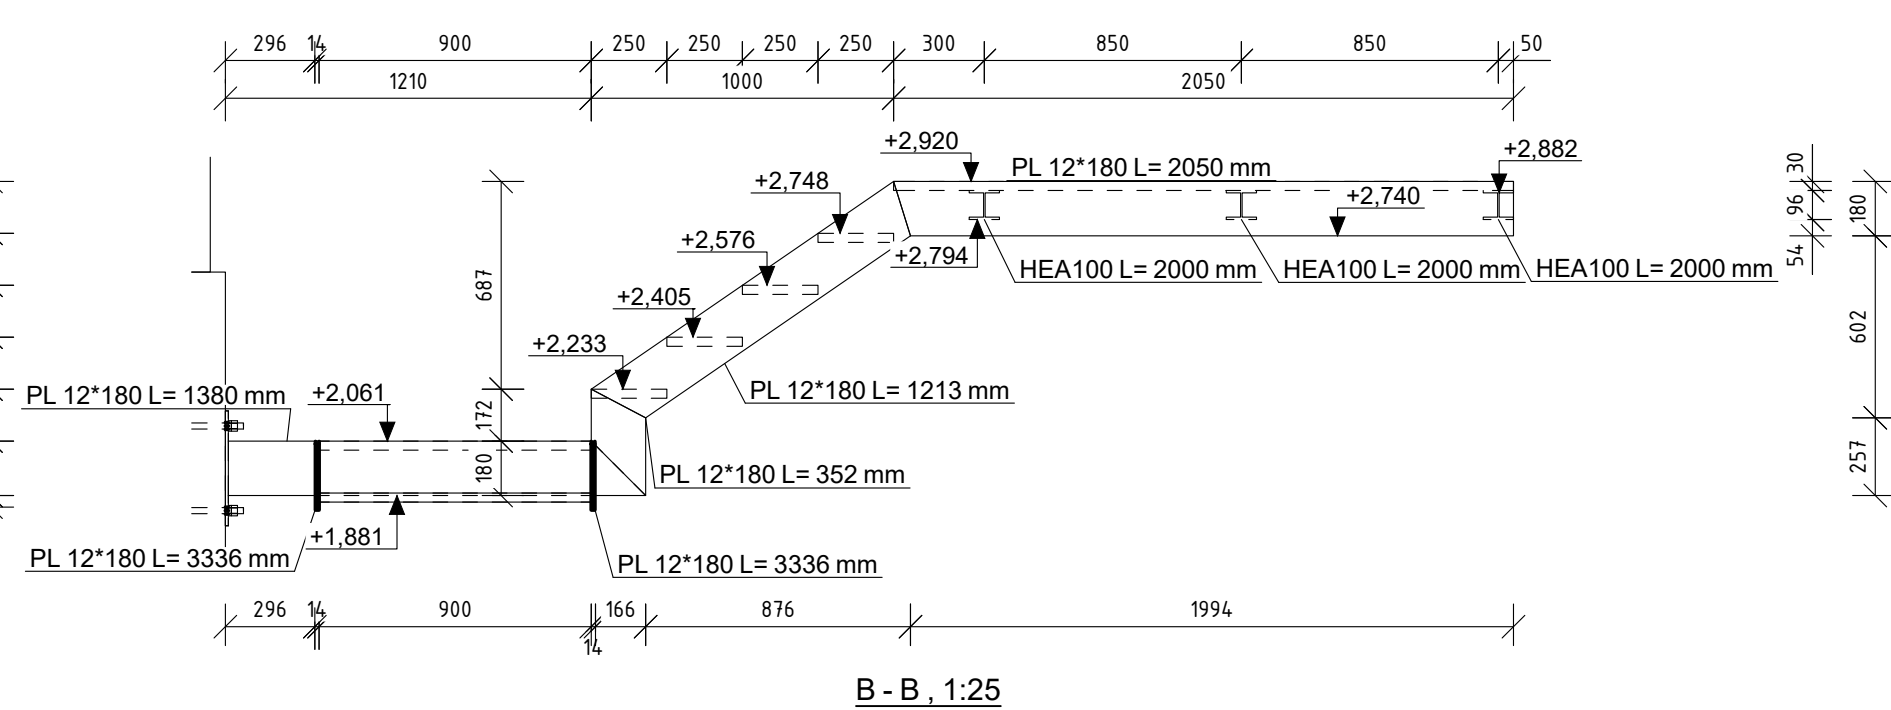


VÝKRES OCELOVÉHO SCHODIŠTĚ


M 1:50
610x400

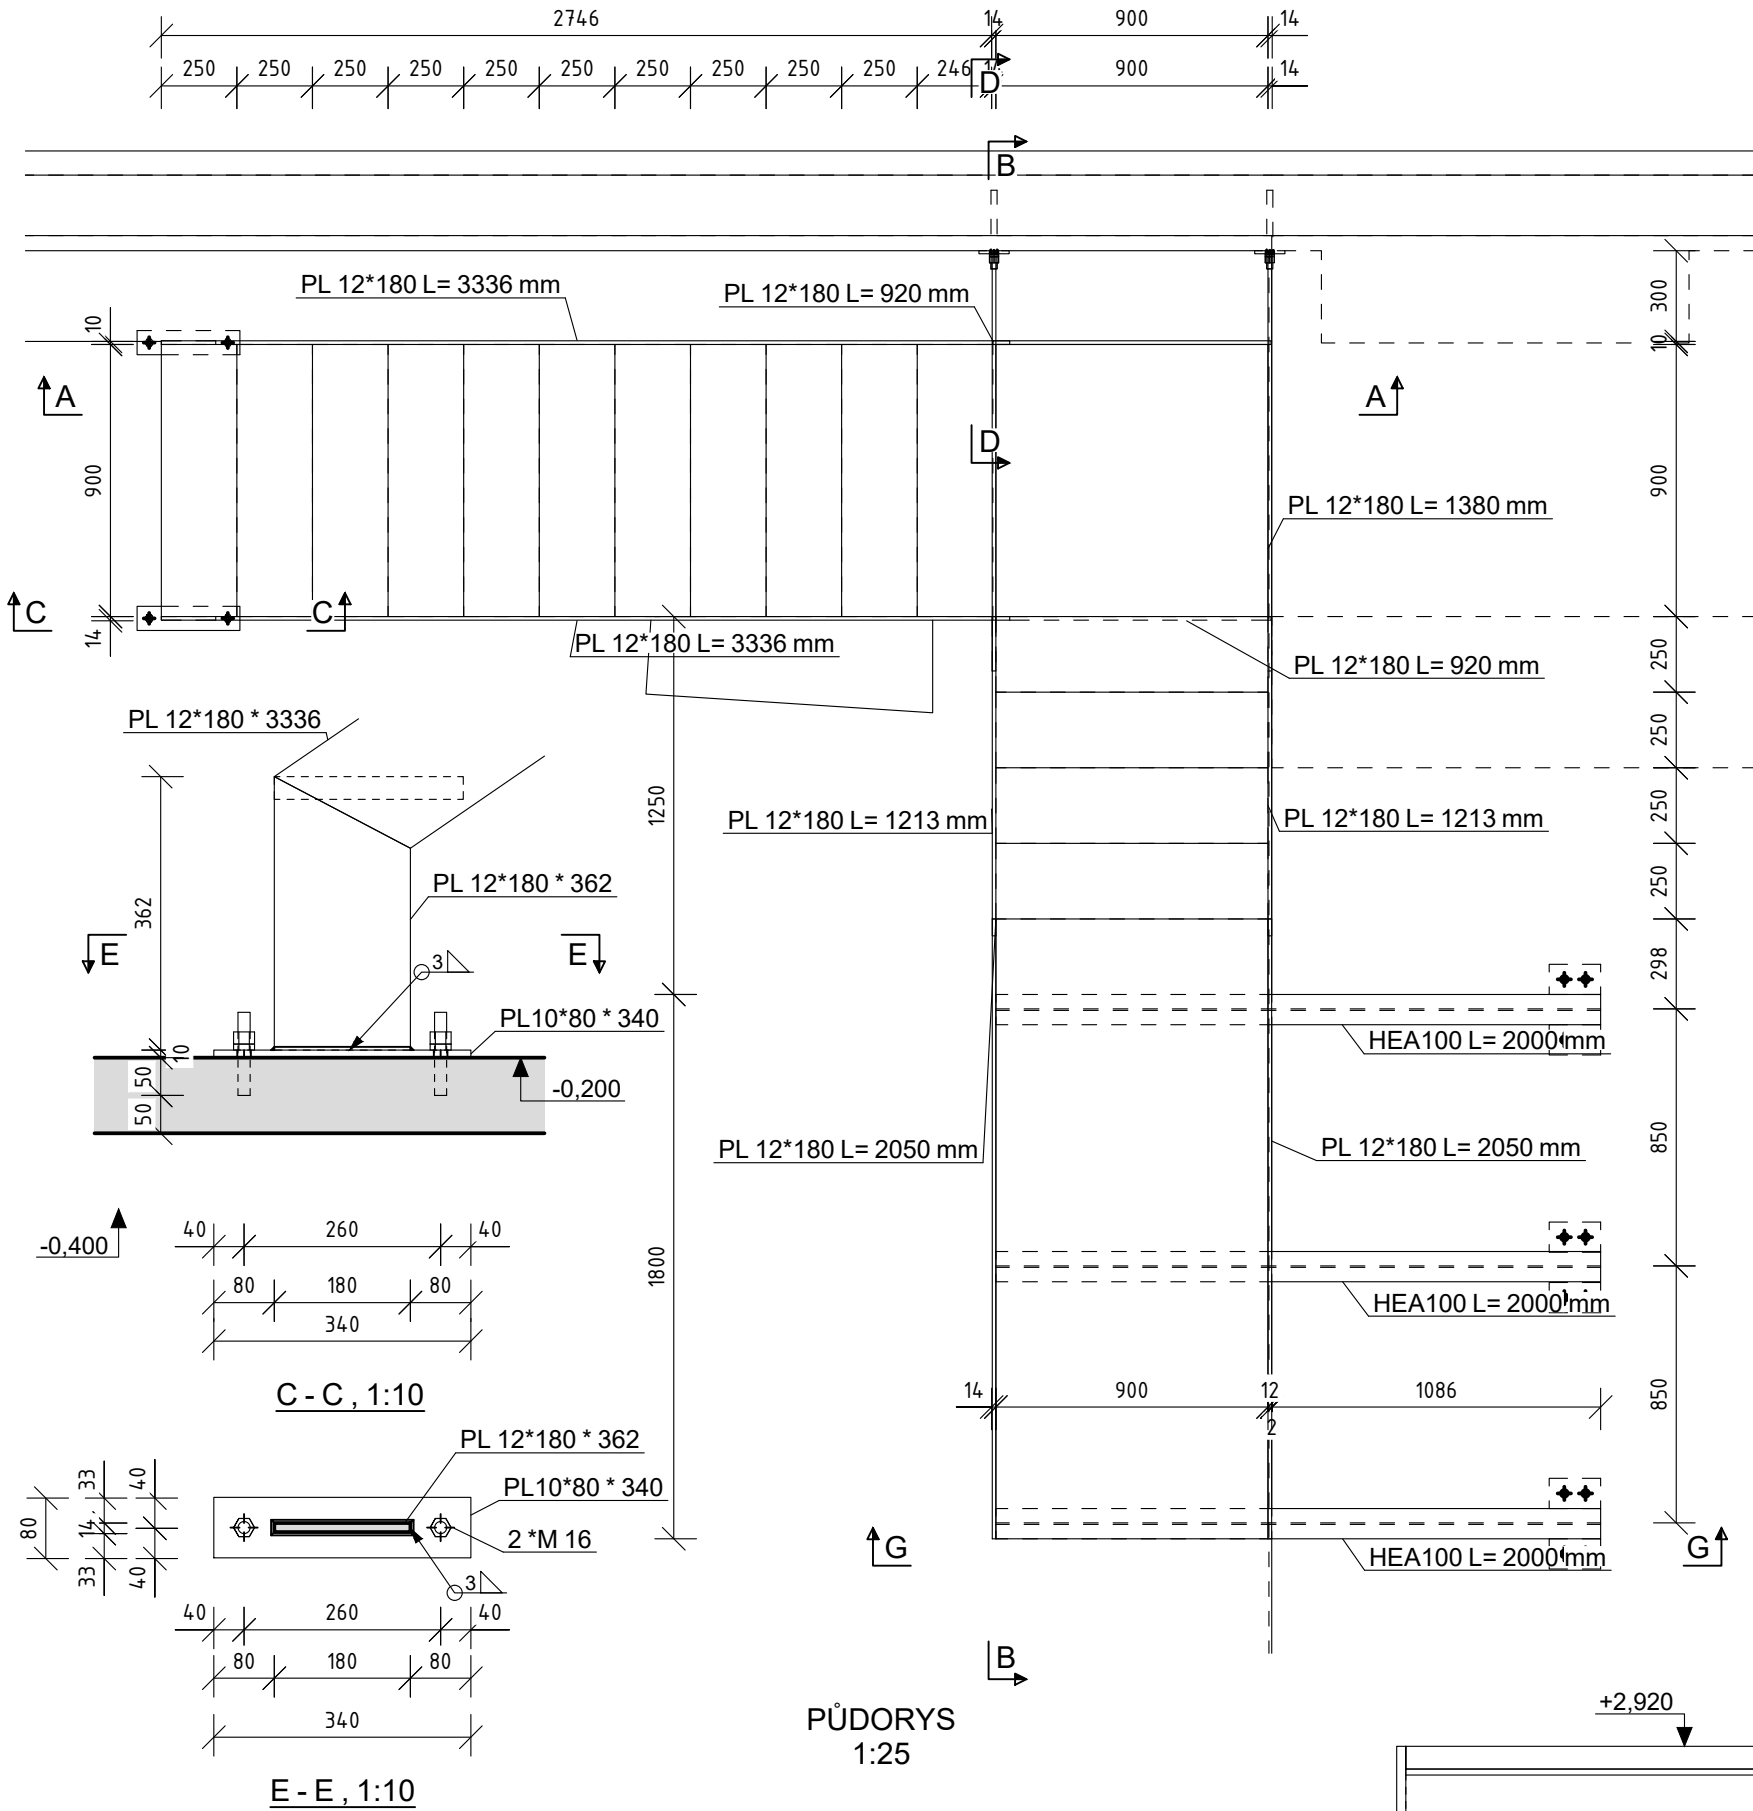

POZNÁMKY

- V případě neprovádění autorského dozoru neručíme za skutečné provedení díla IN SITU
- Nedílnou součástí výkresu je technická zpráva
- Dílenská dokumentace bude zhotovena dodavatelem ocelové konstrukce a následně odsouhlasena
- Neznačené svary jsou zhotoveny jako tupé
- Povrchová úprava práškové lakování, barva antracit
- Při jakémkoliv nesouladu projektu a skutečného stavu je nutné konzultace se statikem
- Při provádění nutno dodržet technologické postupy

OCEL KONSTRUKČNÍ + PLECHY S235 JR
SPOJ. ŠROUBY JAKOST 8.8

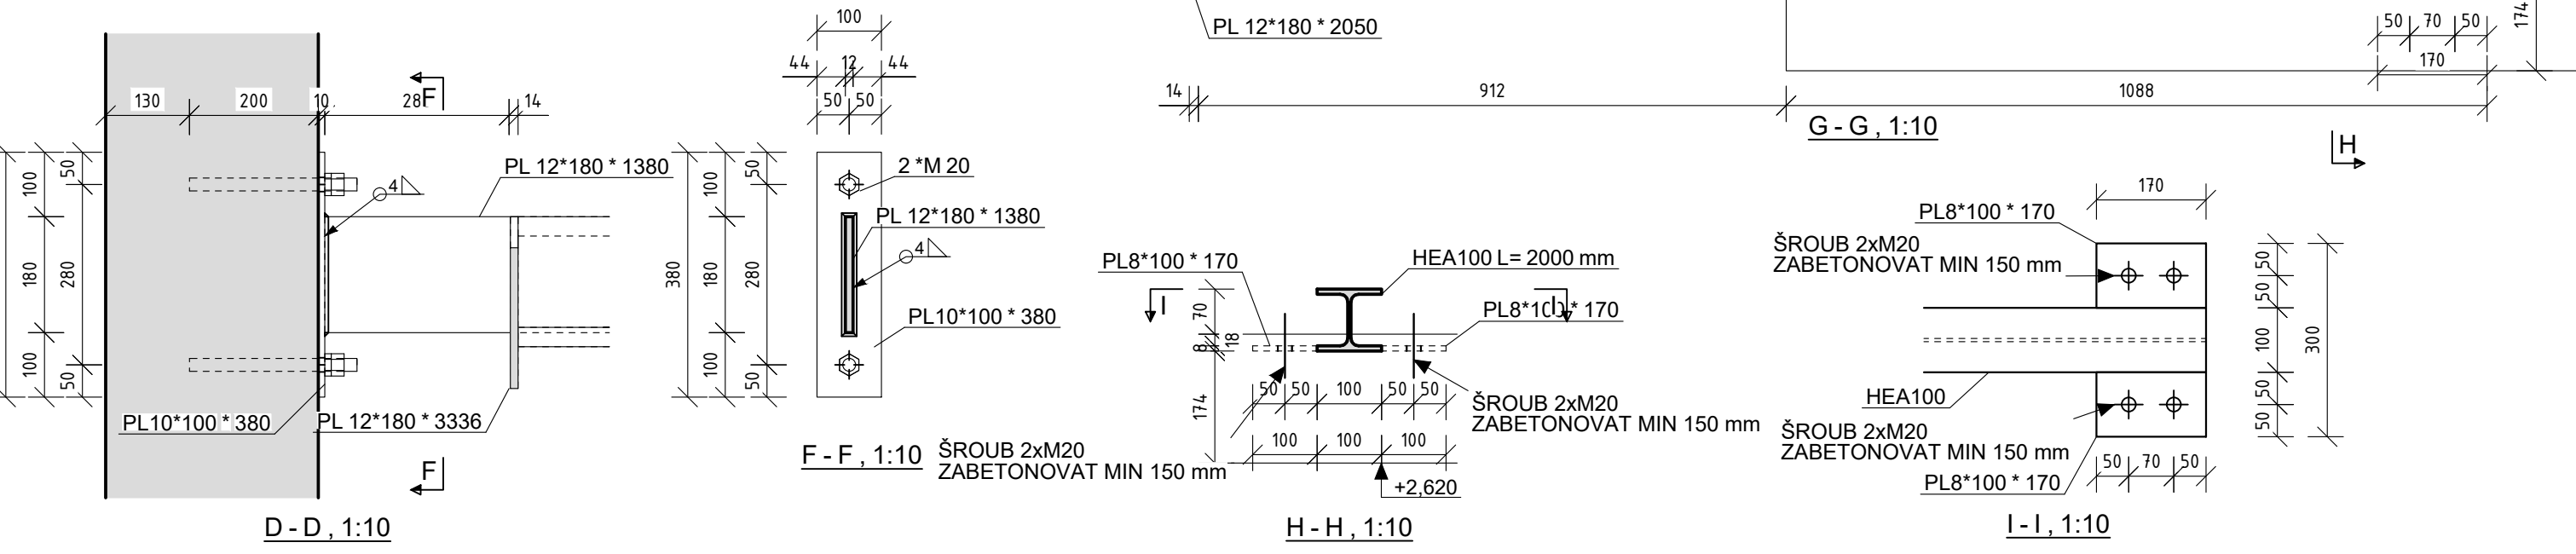

±0,000 =		AUTORIZACE:	
REVIZE			

ARCHITEKTONICKÉ ŘEŠENÍ A HLAVNÍ PROJEKTANT : Ing. Jiří Štastný Únanov 482, Únanov, 671 31 Tel: +420 602 376 048 email: jstavn@gmail.com w: jstavn@gmail.com		INVESTOR : město Blansko nám. Svobody 32/3 678 01 Blansko muzeum Blanenska Zámek 1 678 01 Blansko	
ZODP. PROJEKTANT Ing. Pavel Tesar VYPRACOVAL Ing. Michael Borovec Kontroloval Ing. Jan Brečka		PROJEKTANT DÍLCÍ ČÁSTI : BEHA projekt Sadová 1516, 676 02 Mor. Budějovice IČ: 09264060 / DIČ: CZ9306221309 tel. +420 725 991 431 e-mail: info@behaprojekt.cz	
MÍSTO STAVBY: p.č. St. 35/6, 31/11, K.Ú. Blansko			
STAVBA: PROSTORY EXPOZICE A DEPOZITÁŘE MĚŘICÍ TECHNIKY		PARÉ:	
OBJEKT: SO 02 - DEPOZITÁŘ MĚŘICÍ TECHNIKY			
ČÁST PROJEKTU: D.3 STAVEBNÍ ČÁST		ÚČEL: PRO REALIZACI STAVBY	
OBSAH:		MĚŘITKO: 1:50	
VÝKRES OCELOVÉHO SCHODIŠTĚ		ČÍS. VÝKRESU: D 3.4.01	
		DATUM: 03/25	