




PŮDORYS 1S

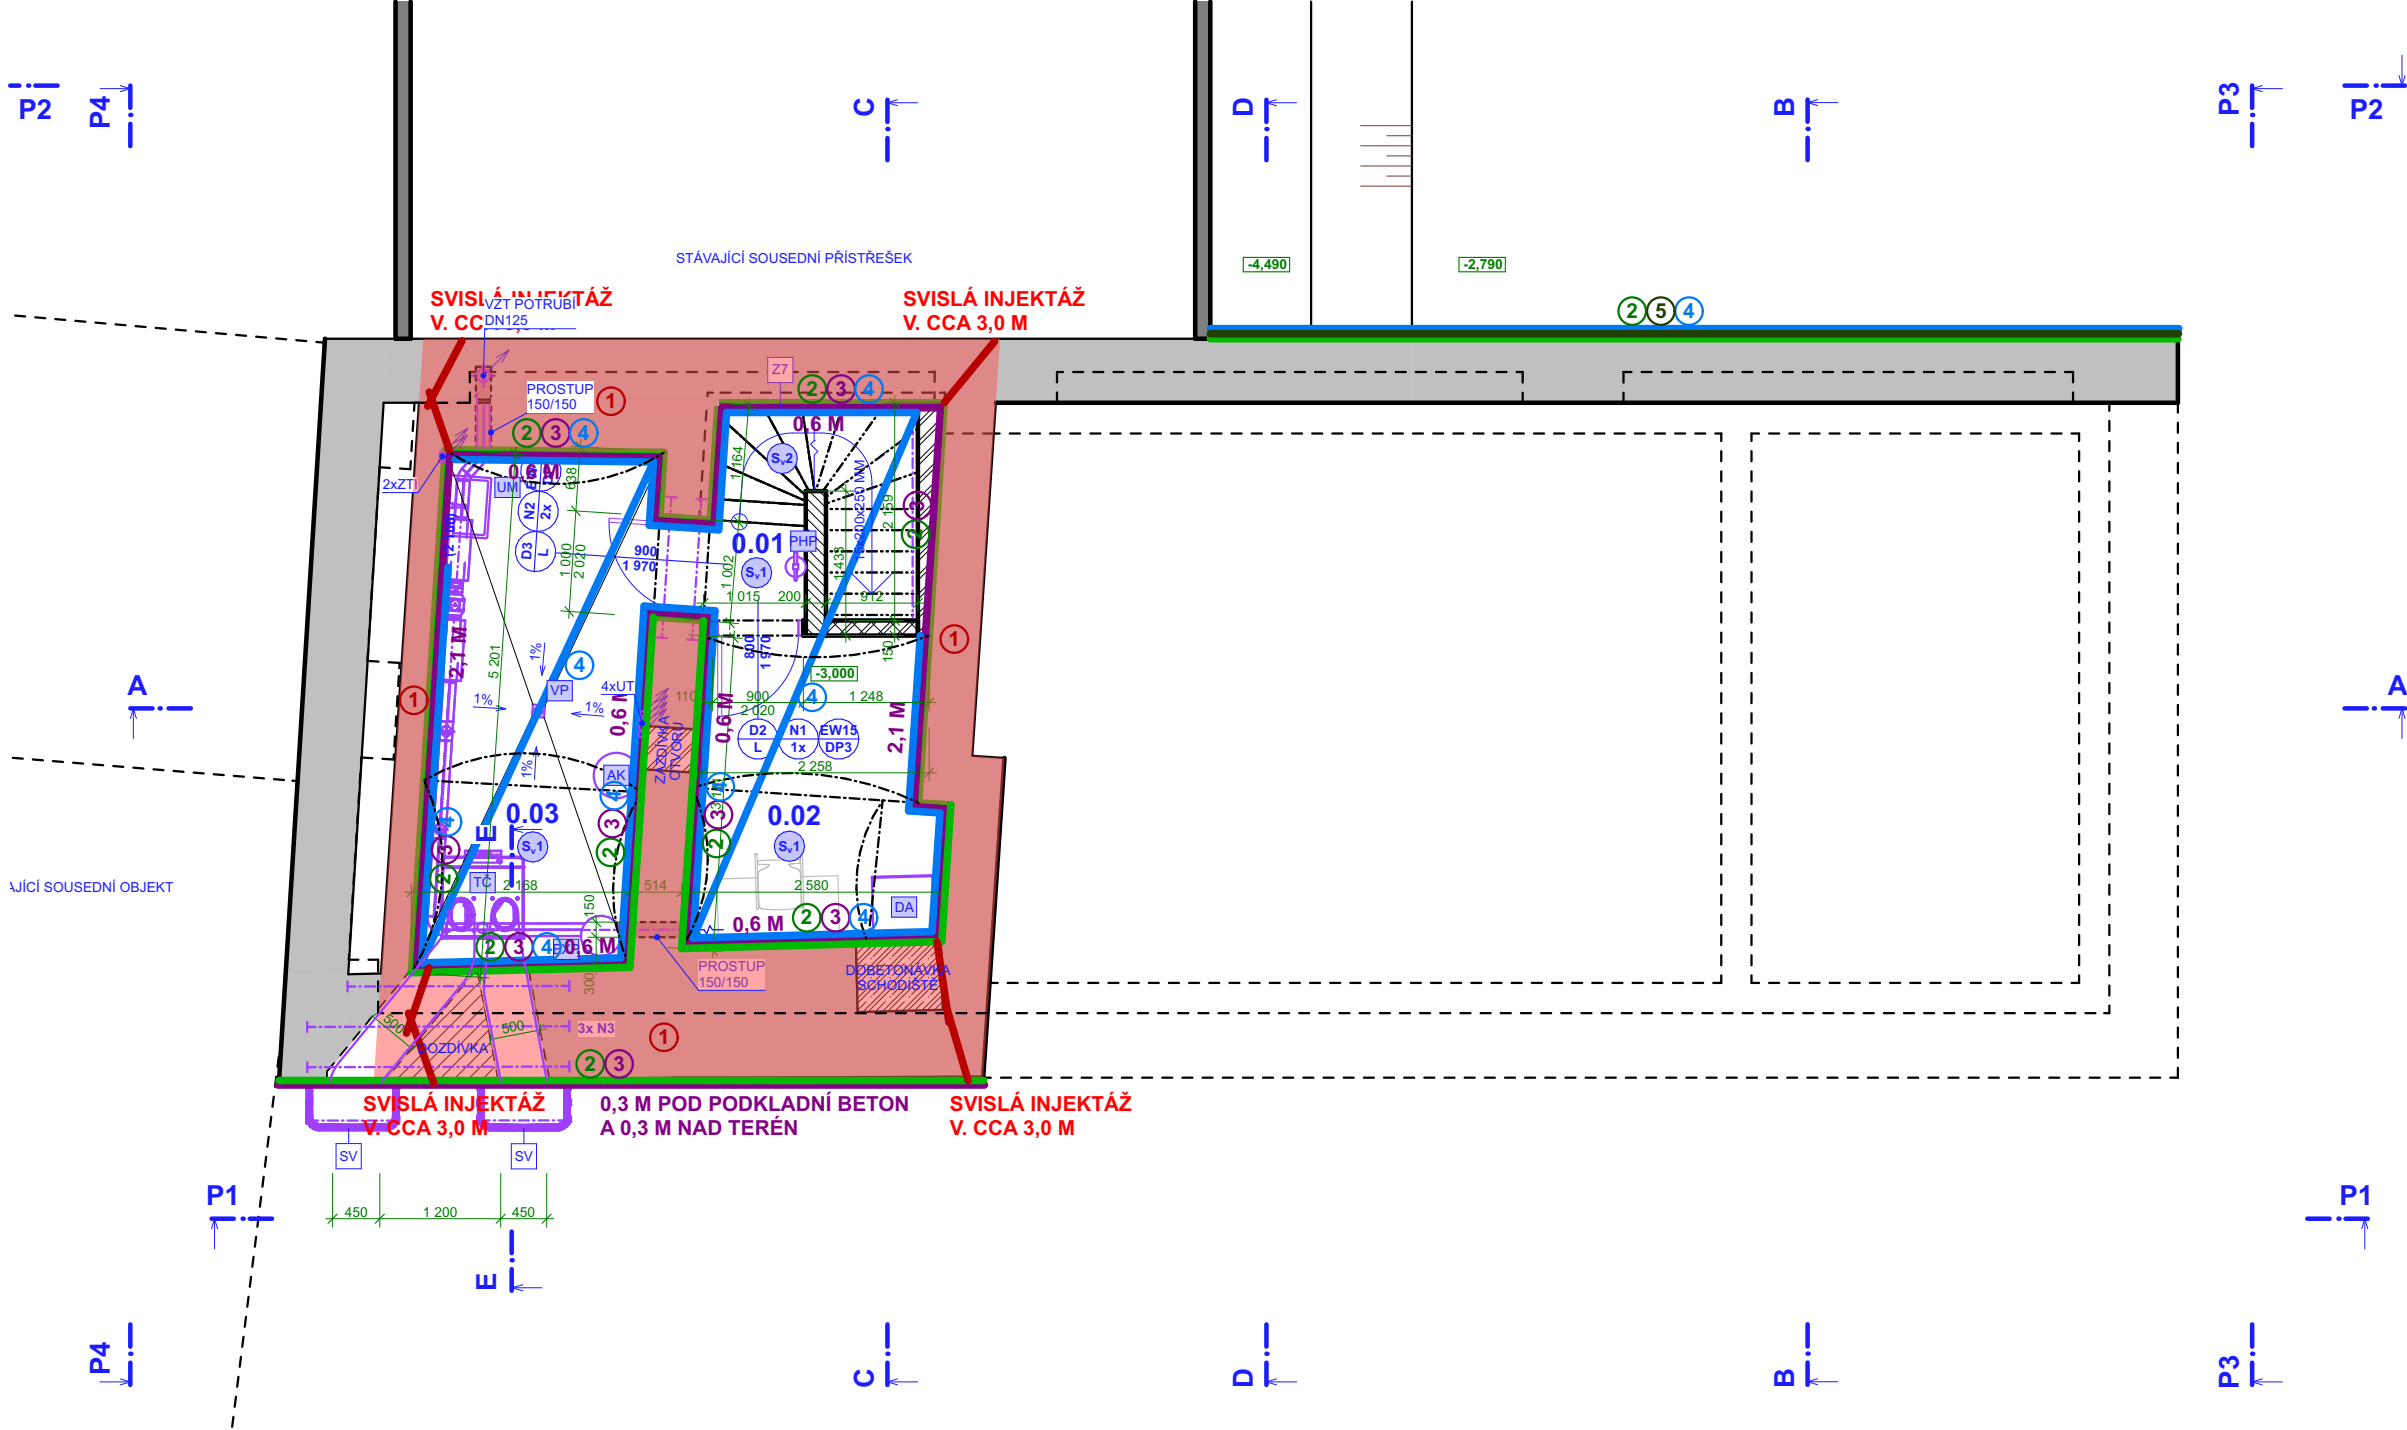


PŮDORYS 1NP

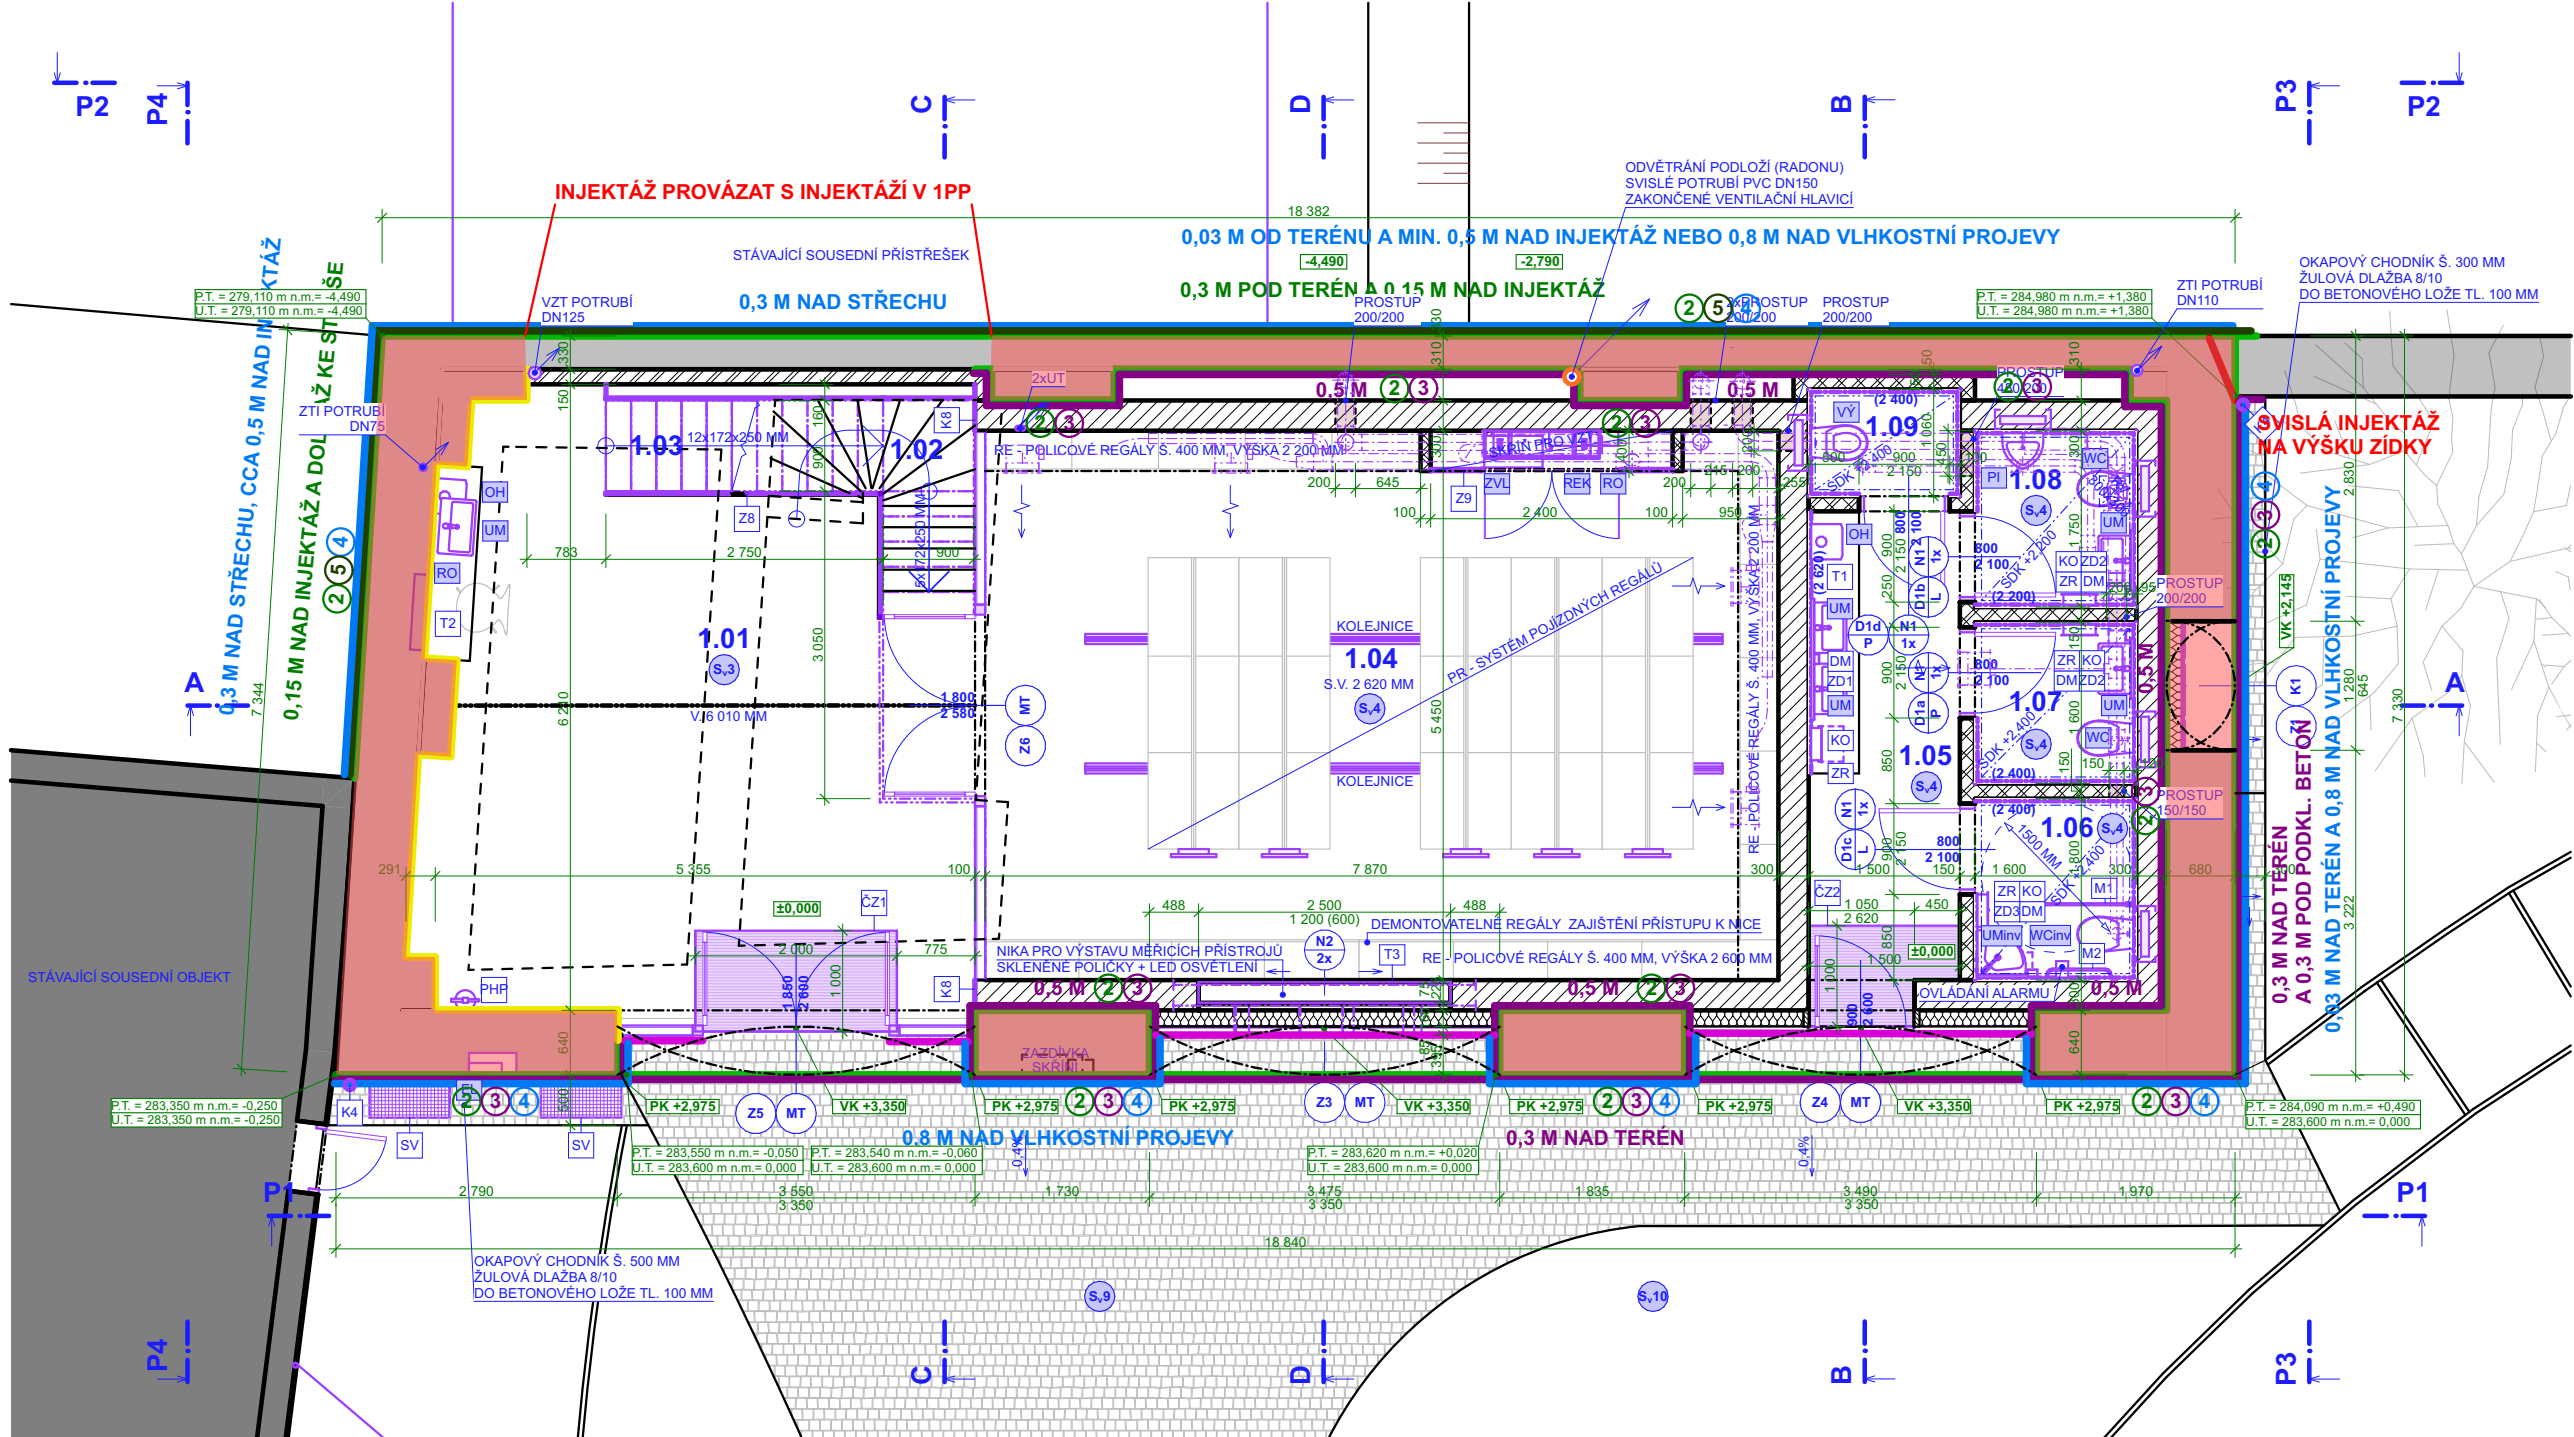


POHLED P1

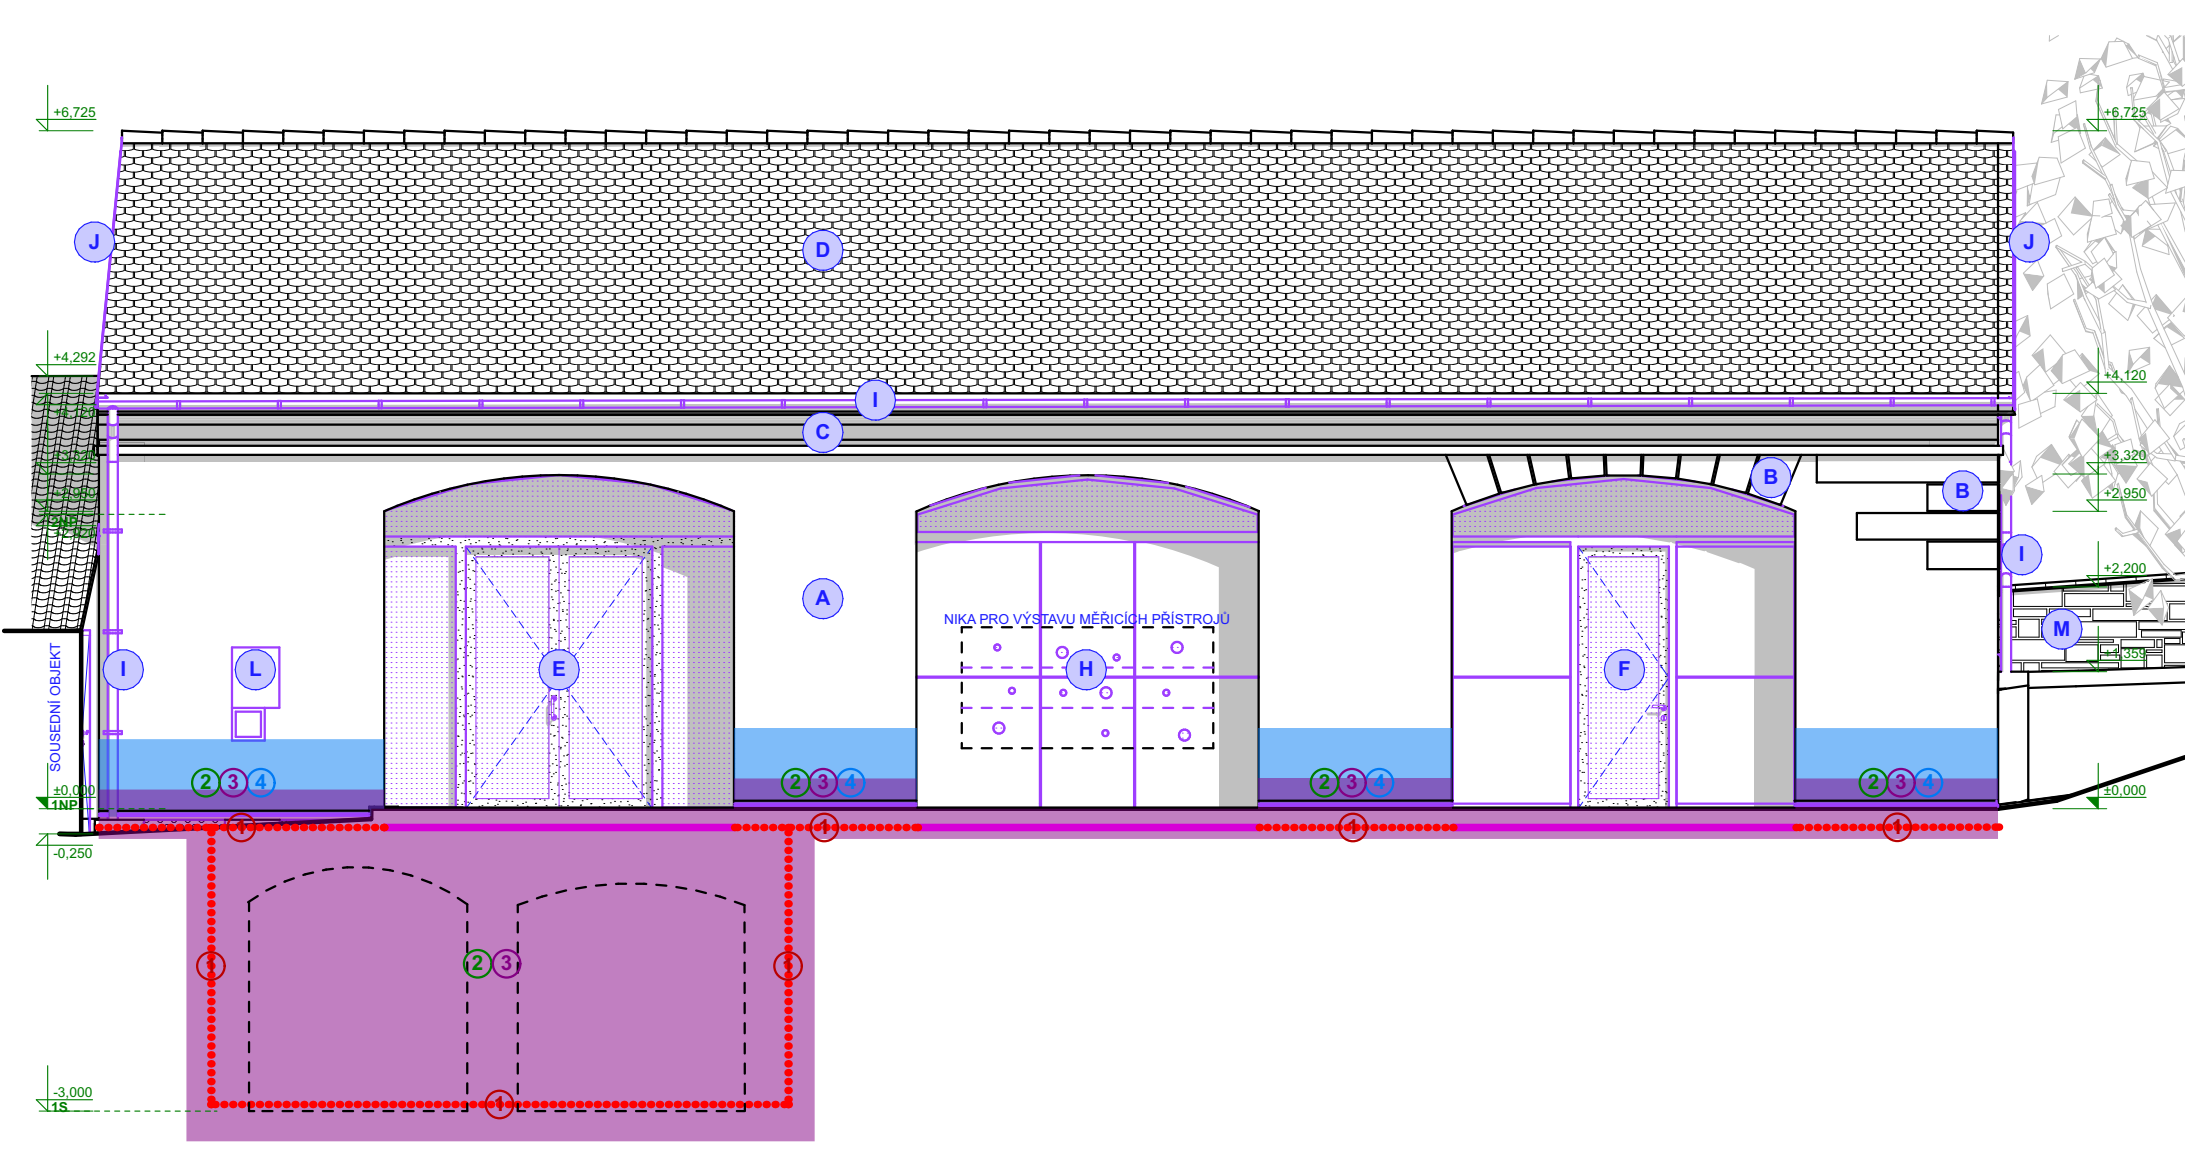


POHLED P2

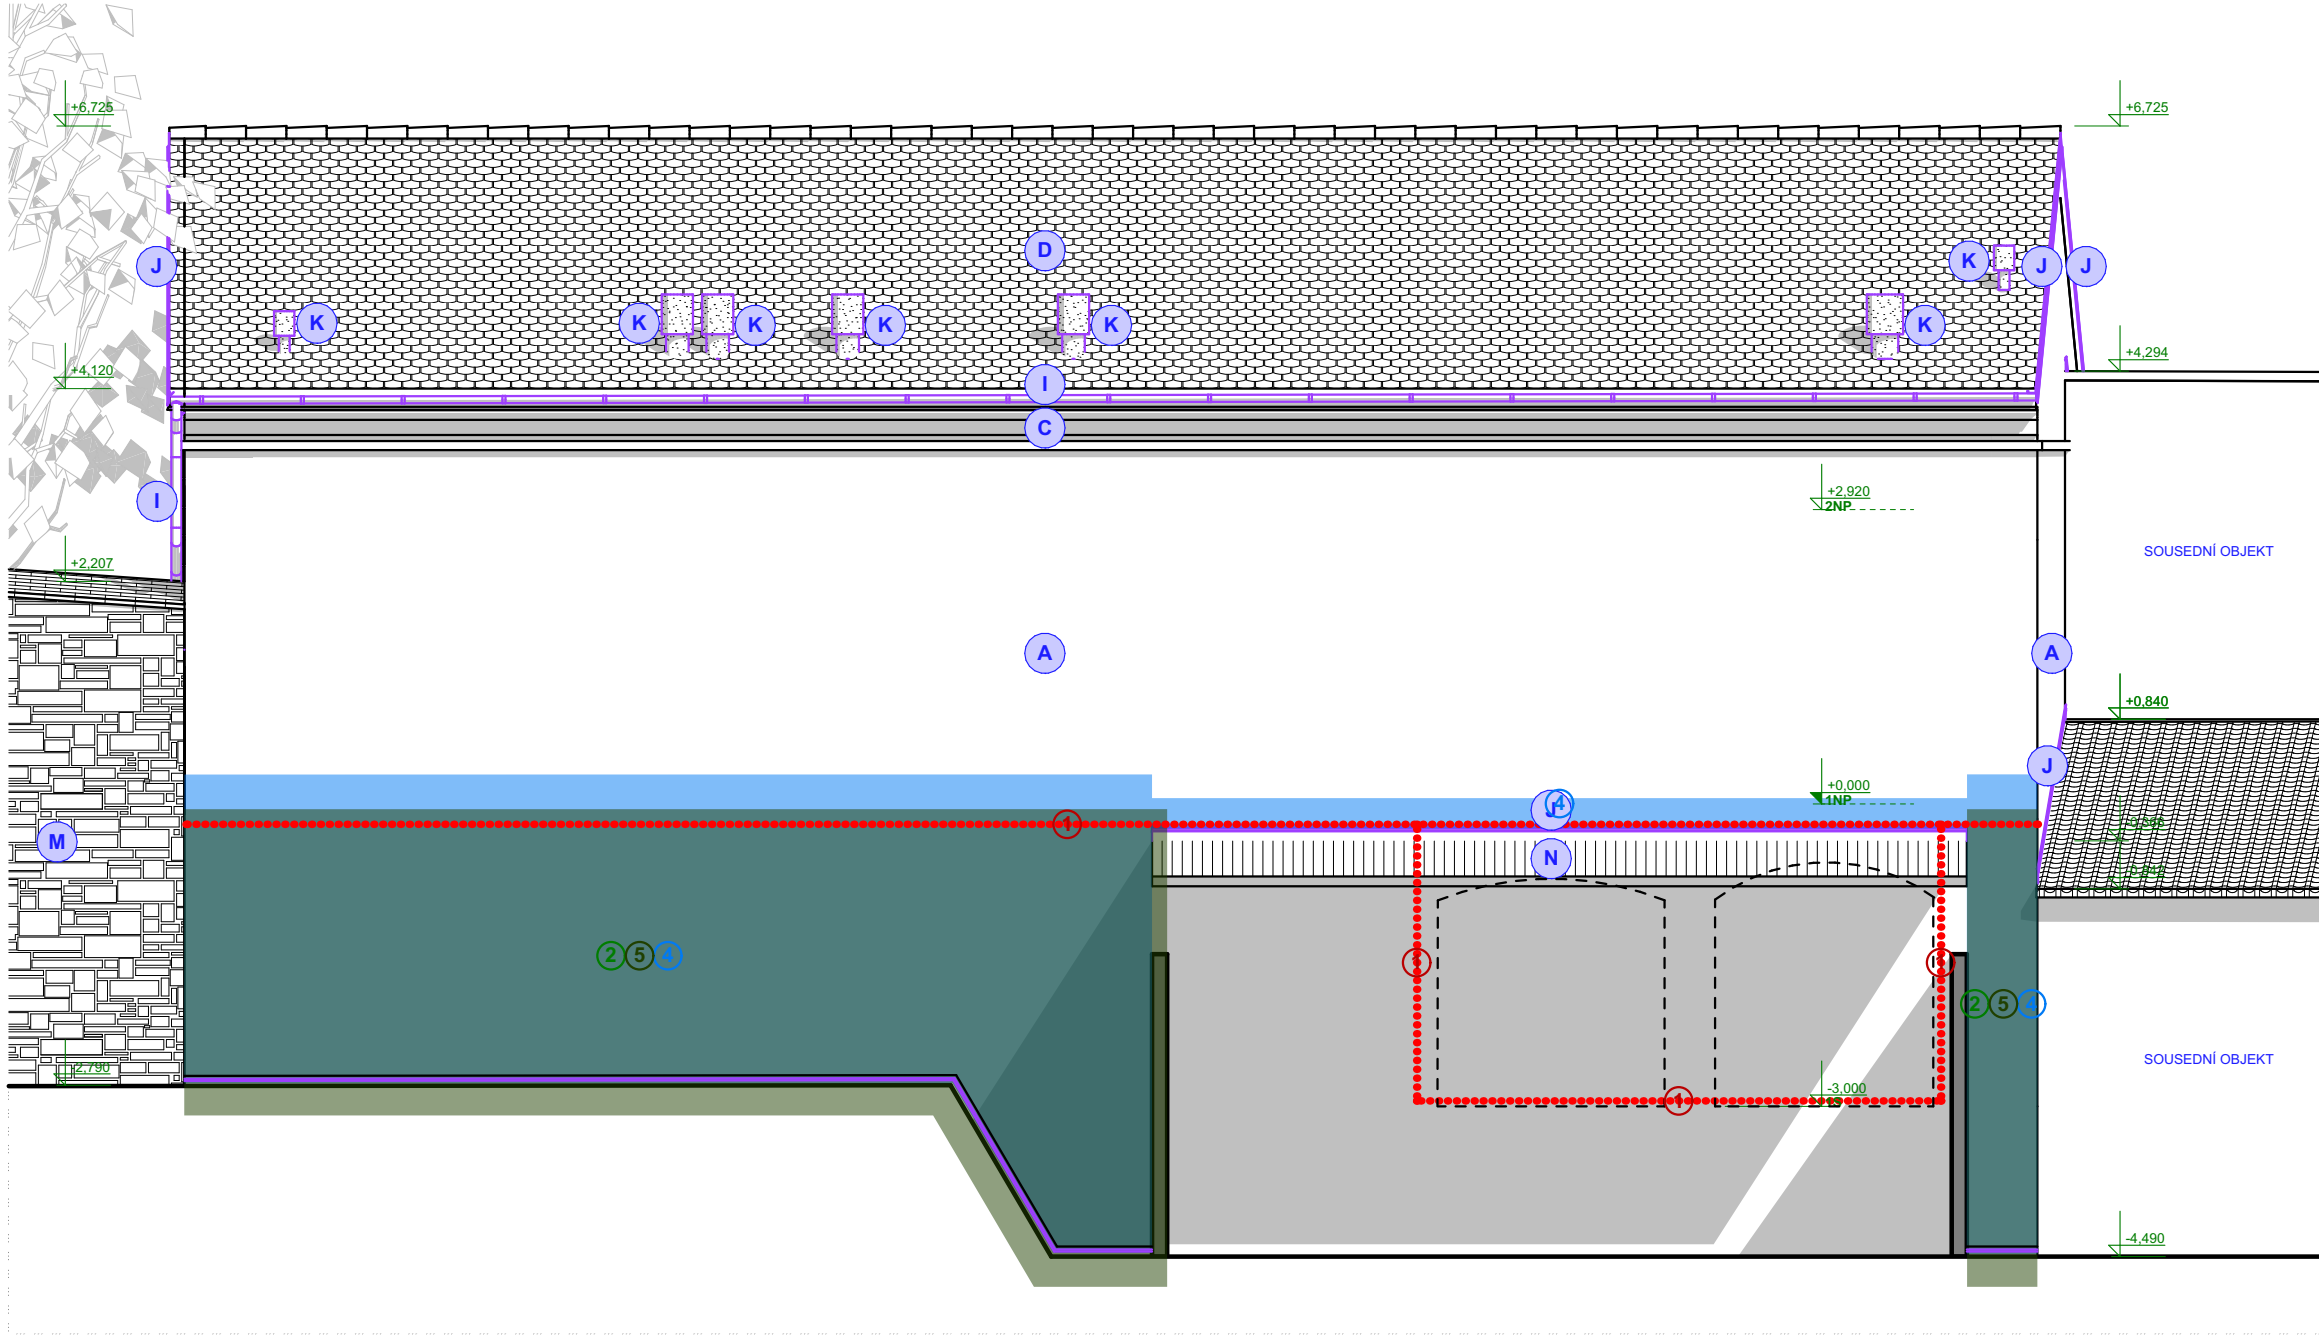

POHLED P3

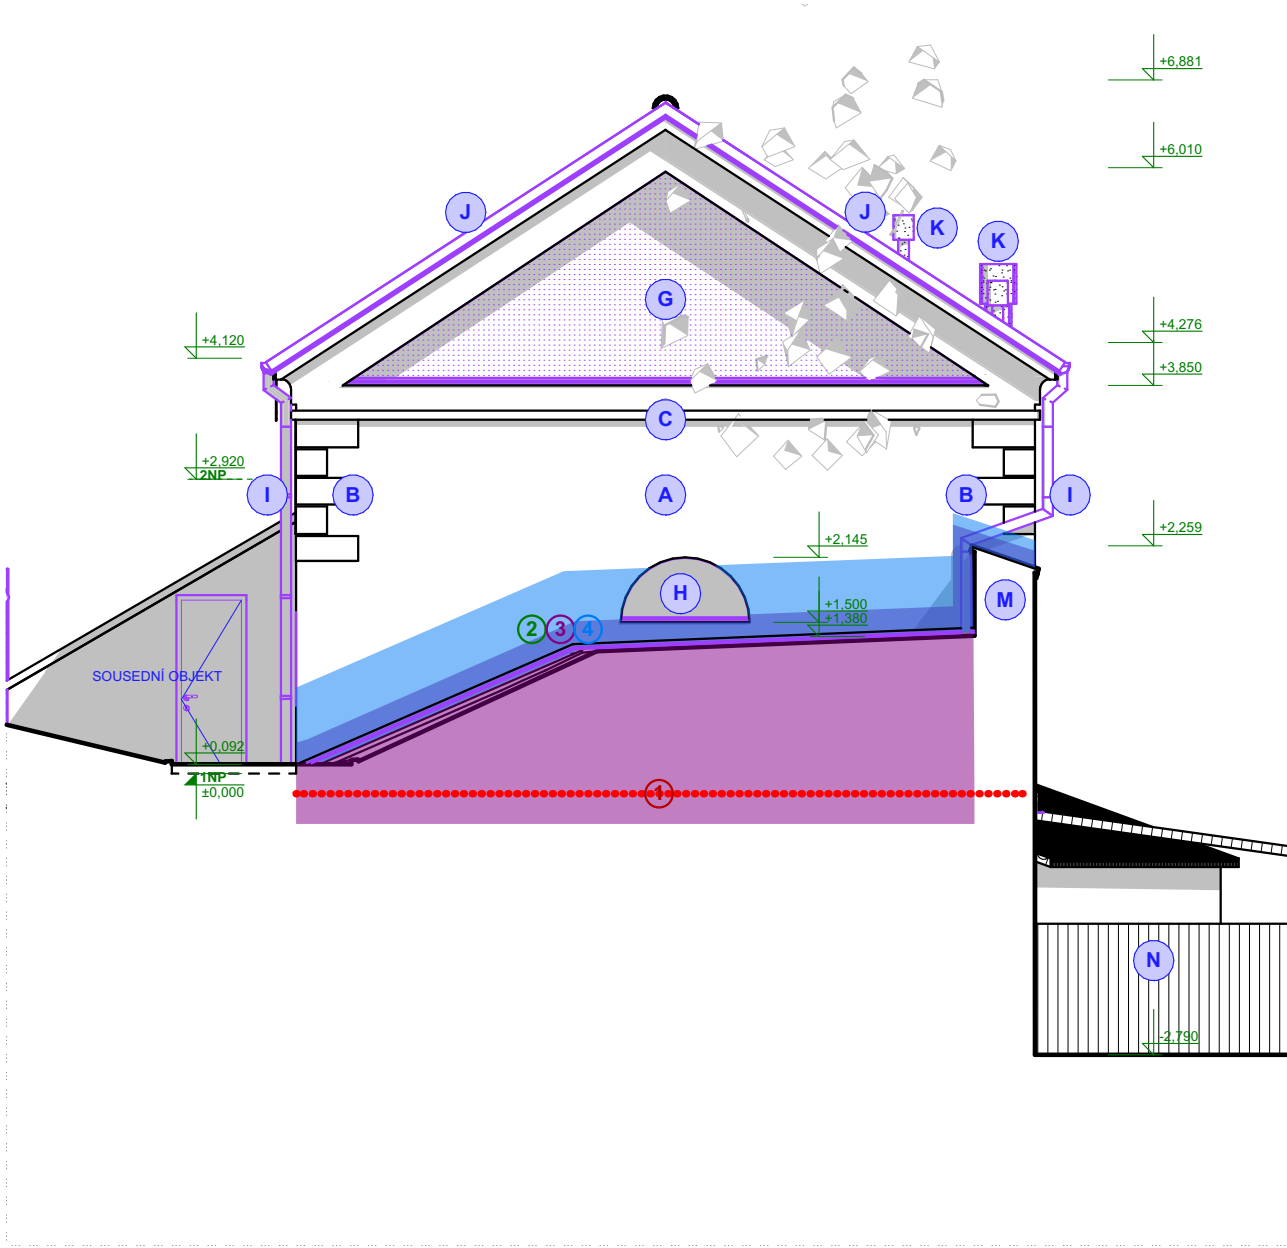

POHLED P4

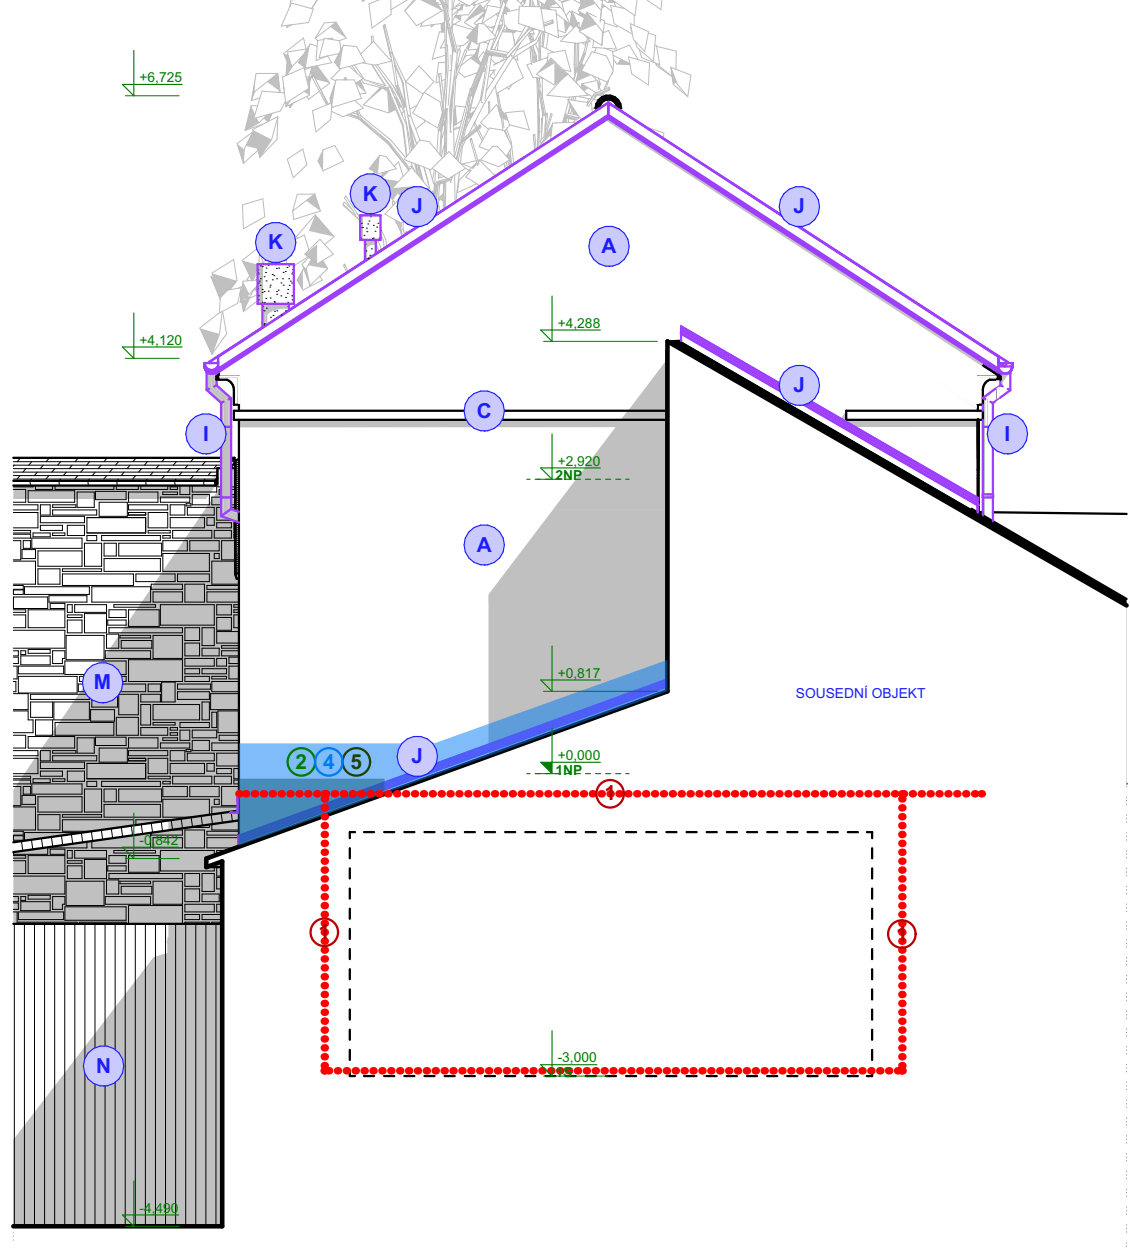

LEGENDA

- 1 IN1, IN2, IN3 - LINIOVÁ CHEMICKÁ INJEKTÁŽ CIHELNÉHO ZDIVA
- 2 - PENETRACE PODKLADU
- 3 SO 01 - SVISLÁ POLYMERCEMENTOVÁ STĚRKA
- 4 SO 3a - SANAČNÍ OMÍTKOVÝ SYSTÉM
- 5 SO2 - SVISLÁ MINERALNÍ STĚRKA POD OMÍTKY
- SO 3a - ZAPOUZDŘENÍ SOLÍ A ZPEVNĚNÍ ZDIVA

POZNÁMKY

- NÁVRH SANAČNÍCH OPATŘENÍ PROTI VLHKOSTI ZPRACOVÁN LENKOU POLAKOVOU
- VÝŠKA PROVEDENÍ OPATŘENÍ 2 JE SHODNÁ S VÝŠKOU OPATŘENÍ 3 A 5
- SANAČNÍ OMÍTKY V SUTERÉNU BUDOU PROVEDENY CELOPLOŠNĚ
- PODROBNOSTI VIZ TECHNICKÁ ZPRÁVA SANAČNÍHO OPATŘENÍ PROTI VLHKOSTI

INFORMACE

- SAMOSTATNĚ JSOU ŘEŠENY DÍLČÍ PROJEKTY PROFESÍ A SPECIALIZACÍ
- V PŘÍPADĚ NEJASNOSTI MEZI STAVEBNÍ ČÁSTÍ PROJEKTU A PROJEKTU POŽÁRNÉ BEZPEČNOSTNÍHO ŘEŠENÍ JE PŘR VZDY PRIORITY
- PŘI REALIZACI JAKÉKOLI DÍLČÍ ČÁSTI OBJEKTU JE NUTNÉ POUŽÍVAT KOMPLETNÍ DOKUMENTACI VČETNĚ VŠECH PŘÍLOH
- VÝKRESOVÁ DOKUMENTACE JE ZPRACOVÁNA V ROZSAHU PRO PROVEDENÍ STAVBY
- PODROBNOSTI K BAREVNOSTI POVRCHŮ SE UPŘESNÍ PŘED POČÁTKEM VÝSTAVBY DLE POŽADAVKŮ INVESTORA A DOTČENÝCH ORGÁNŮ
- 3D SCHEMATA MAJÍ POLIZE ILUSTRATIVNÍ CHARAKTER PRO LEPŠÍ ORIENTACI, NĚKTERÉ DETAILY A BARVY NEMUSÍ ODPOVÍDAT SKUTEČNOSTI
- DALŠÍ POTŘEBNÉ INFORMACE - VIZ ČÁST DOKUMENTACE D1 VČETNĚ VÝPISU PRVKŮ

±0,000 = cca +283,60

HLAVNÍ PROJEKTANT Ing. JIRÍ ŠTASTNÝ	MÍSTO STAVBY: KÚ. BLANSKO - PČ. ST. 356, 311 BLANSKO, ŽÁKEK 1, OKRES BLANSKO	ING. JIRÍ ŠTASTNÝ
VYPRACOVAN Ing. JIRÍ ŠTASTNÝ	STAVEBNÍK/INVESTOR MĚSTO BLANSKO A MUZEUM BLANENSKA	PROJEKČNÍ A INŽENYRSKÁ ČINNOST KONTAKT: +420 852 316 046, e: jastny@jstny.com
ODPOVĚDNÝ PROJEKTANT Ing. JIRÍ ŠTASTNÝ-OKA1007064	ZÁSTUPCE INVESTORA Ing. JIRÍ CRHA - STAROSTA	DATUM 14.04.2025
NÁZEV DÍLA SO 02 - DEPOZITÁŘ MĚŘICÍ TECHNIKY	STUPEŇ DPS	FORMÁT 10x A4
NÁZEV VÝKRESU D.1.1.3.3. VÝKRESOVÁ ČÁST (NOVÝ STAV)	PRÁCE MĚŘITKO 1:75	OBLO VÝKRESU D.1.1.3.3.18
SCHEMA SANAČNÍHO OPATŘENÍ PROTI VLHKOSTI		