


VARIANTA 1 - TLUSTÁ DESKA+ZABETONOVANÉ PŘÍRUBY
M1:50

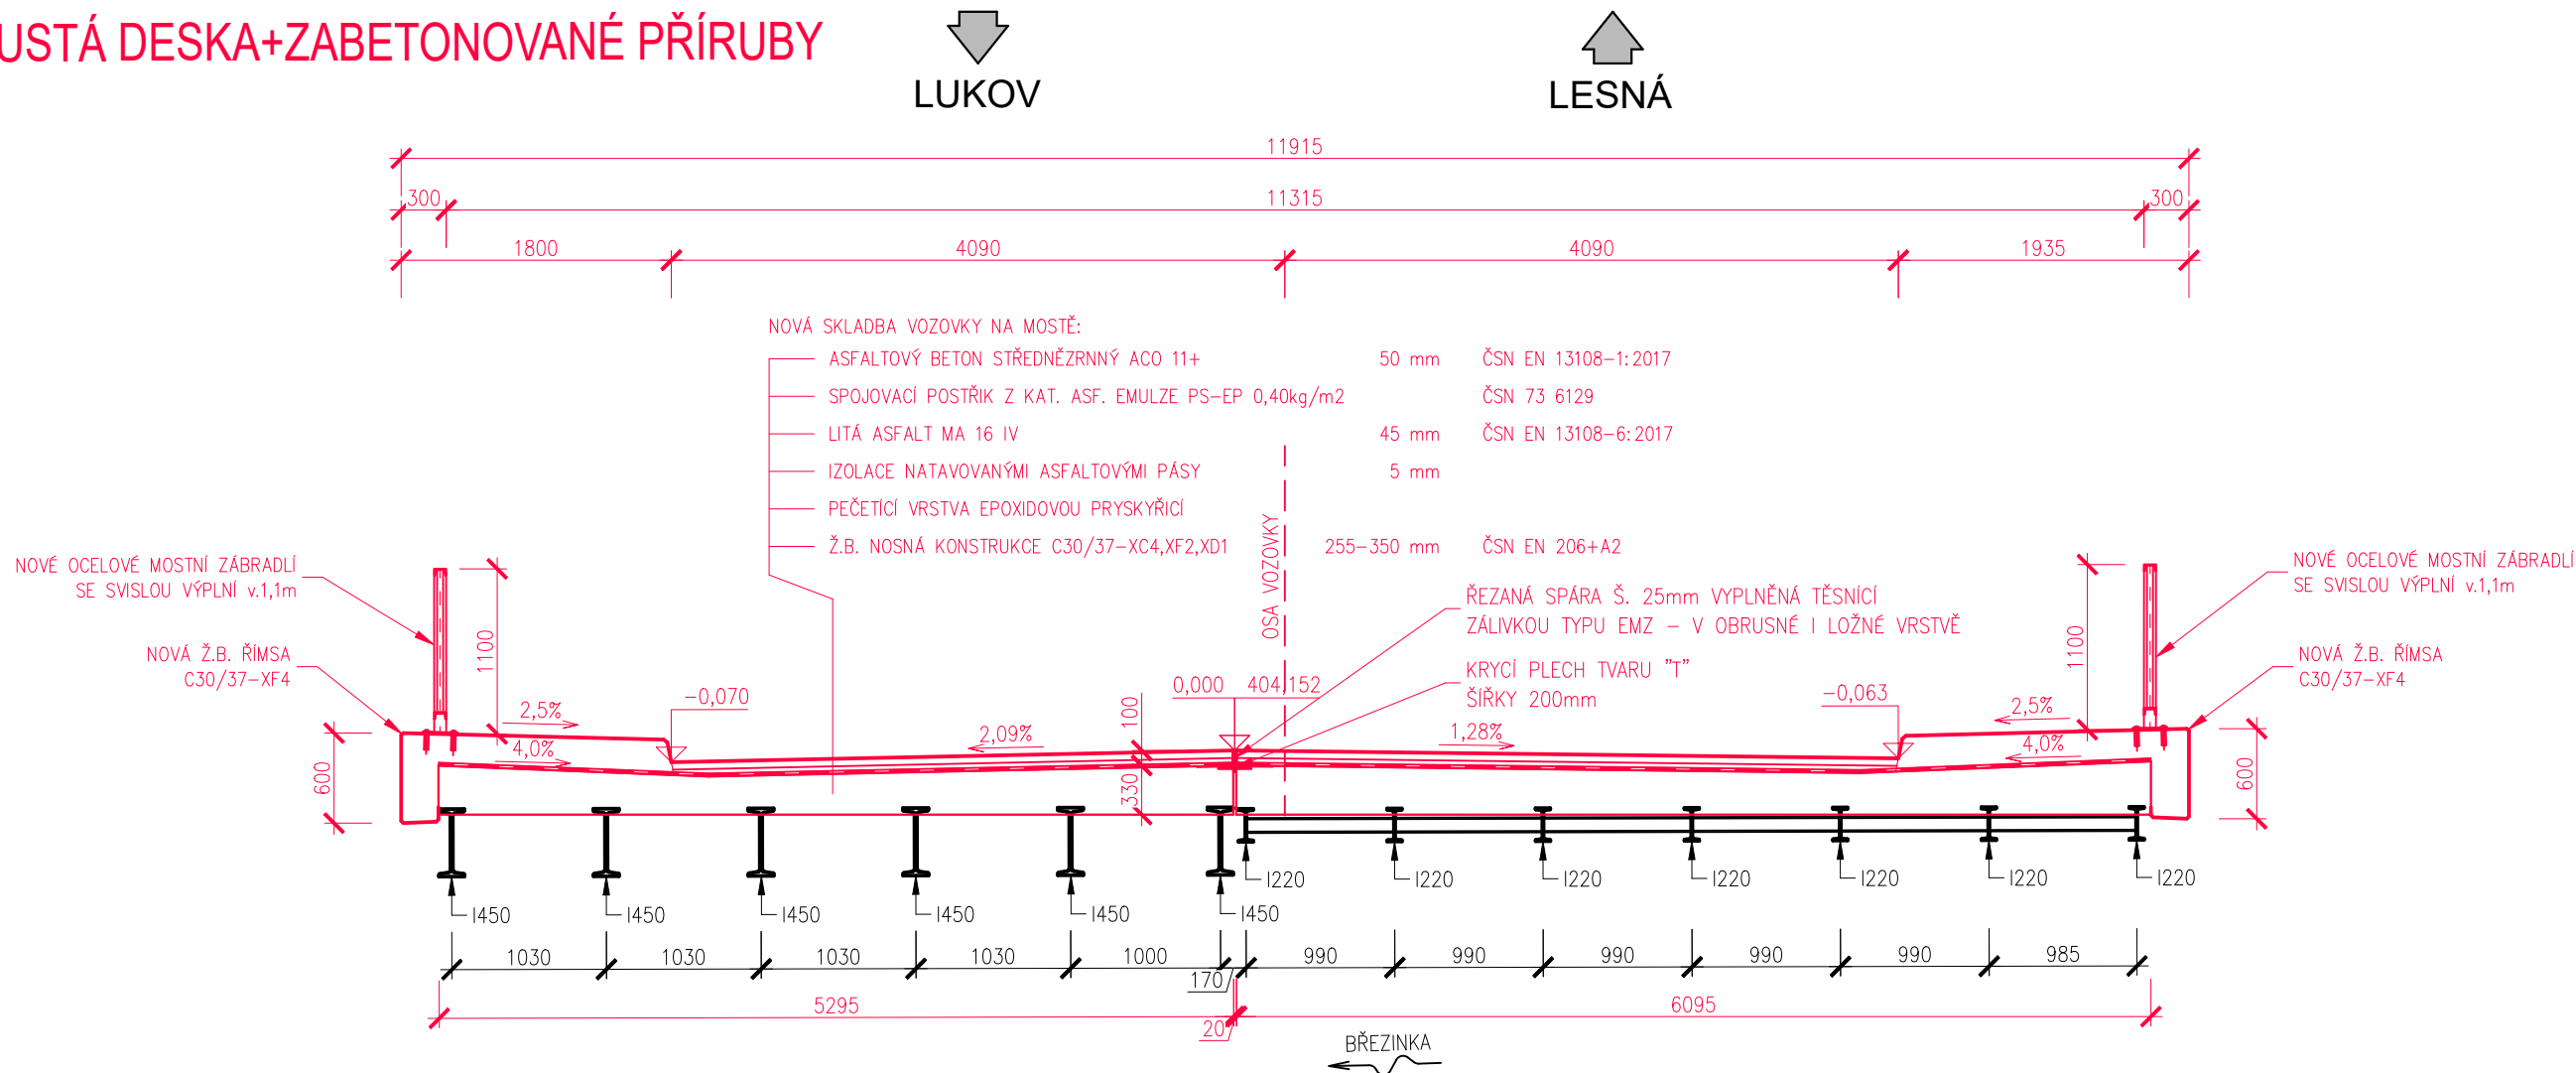

LEGENDA POVRCHŮ:

- STÁVAJÍCÍ KONSTRUKCE
- NOVÉ A OPRAVAVOVANÉ KONSTRUKCE
- NOVÉ VOZOVKOVÉ VRSTVY

POZNÁMKY:

- POKUD NENÍ UVEDENO JINAK, ZKOSIT VŠECHNY HRANY 15/15
- IZOLACE MOSTOVKY MUSÍ BÝT Z MATERIÁLU, U KTERÉHO NEDOJDE K TEPELNÉ DEGRADACI PŘI POKLÁDCE VOZOVKOVÝCH VRSTEV
- OCHRANA IZOLACE POD ŘÍMSOU JE TVOŘENA ASFALTOVÝM PÁSEM S HLINÍKOVOU VLOŽKOU A HRUBÝM POSYPEM

BETONY DLE TKP18-2 A DLE ČSN EN 206+A2:

C30/37 XC4, XD3, XF4

ŘÍMSA

C30/37-XC4, XD1, XF2

NOSNÁ KONSTRUKCE

C25/30n XF3

BETONOVÉ LOŽE SILNIČNÍCH OBRUB, SKLUZOVÝCH TVÁRNIC

C30/37 XF4

BETONOVÉ OBRUBNÍKY, SCHOD. STUPNĚ, SKLUZOVÉ TVÁRNICE

OCEL B 500 B (10 505 R)

ZMĚNA VÝKRESU:



Č. ZMĚNY	PŘEDMĚT ZMĚNY	ZMĚNU PROVEDL	PODPIS	DATUM ZMĚNY
1				
2				
3				

SOUŘADNICOVÝ SYSTÉM :

JTSK

VÝŠKOVÝ SYSTÉM :

B.p.v.

VEDOUcí PROJEKTANT – HIP		ING. TOMAŠ DVOŘÁK	 	<div>KONSTRUKCE A STATIKA STAVEB</div> Ing. Tomáš Dvořák e-mail: dvorak.statika@gmail.com tel.: +420 728 950 409	
ZODPOVĚDNÝ PROJEKTANT		ING. KAREL ŠPAČEK			
VYPRACOVAL		ING. TOMAŠ DVOŘÁK			
KONTROLOVAL		ING. KAREL ŠPAČEK			
KRAJ, MĚÚ, ObÚ		KRAJ JIHO MORAVSKÝ			
OBJEDNATEL, INVESTOR		Správa a údržba silnic Jihomoravského kraje			
NÁZEV AKCE: III/40819 HORNÍ BŘEČKOV MOST 40819-4				DATUM	7/2024
NÁZEV OBJEKTU: MOST ev.č. 40819-4				FORMÁT	3x4
				MĚŘITKO	1:50
				STUPEŇ	TP
				ZAK. ČÍSLO	2411
NÁZEV VÝKRESU: VARIANTNÍ ŘEŠENÍ OPRAVY NK				Č. SOUPRAVY	Č. VÝKRESU 02