

Typ A, B


Poznámka:
Poplastovaná zinkovaná ocel, pletivo v roli.

Poznámka:
A - výška 1600 mm
B - výška 2000 mm


SLOUPEK Ø 50 mm
POPLASOTVANÁ ZINKOVANÁ OCEL

PLETIVO - POPLASOTVANÝ
ZINKOVANÝ OCELOVÝ DRÁT
OKO 50x 50 mm


NAPÍNAČÍ DRÁT
PŘÍCHYTKA

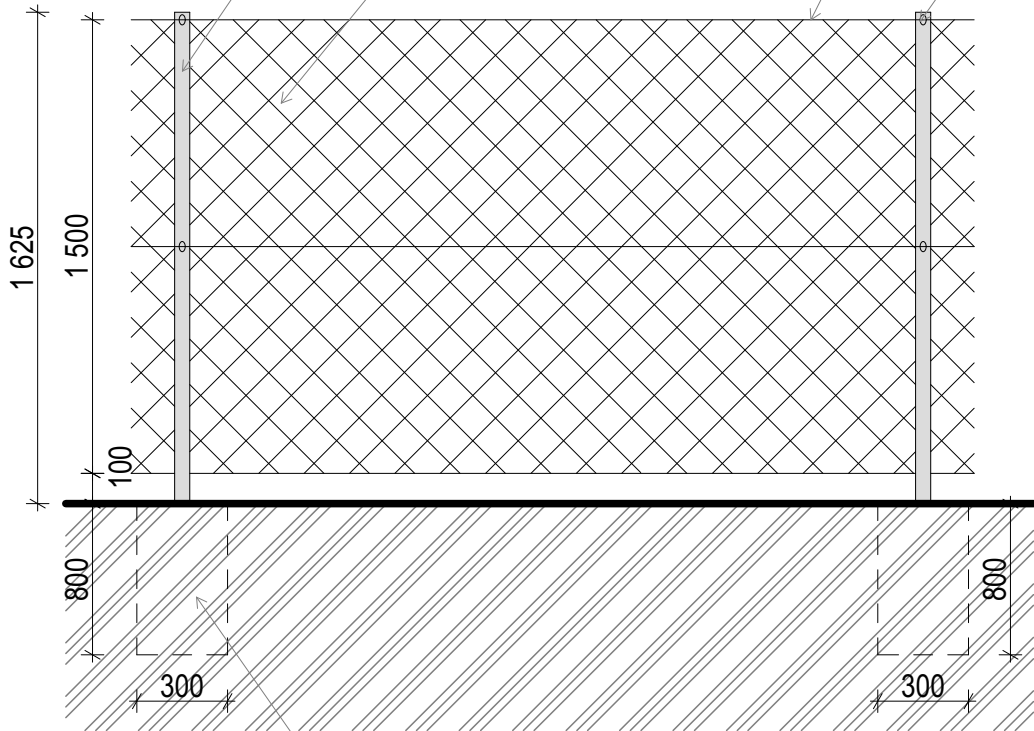

Typ C

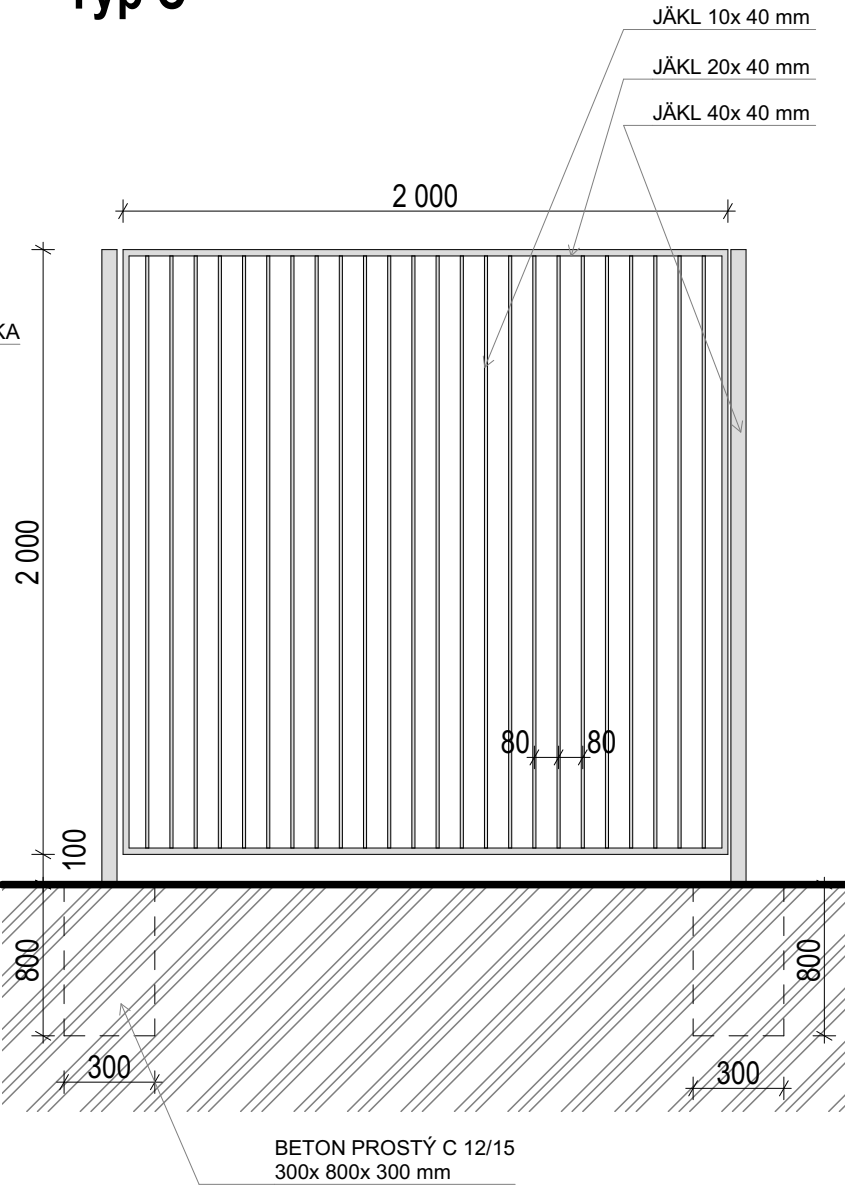

V1

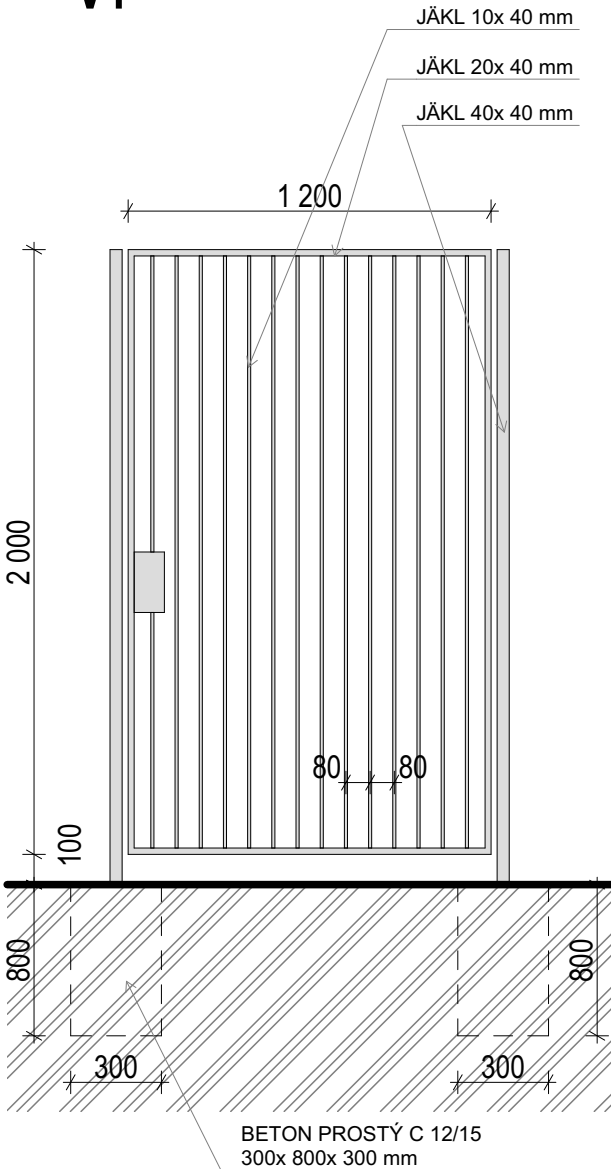


V3.1
V3.2

Poznámka:
Poplastovaná zinkovaná ocel, pletivo v rámu.

SLOUPEK Ø 50 mm
POPLASOTVANÁ ZINKOVANÁ OCEL

DUTÁ TYČ Ø 30 mm
TYČ Ø 10 mm

PLETIVO - POPLASOTVANÝ
ZINKOVANÝ OCELOVÝ DRÁT
OKO 50x 50 mm

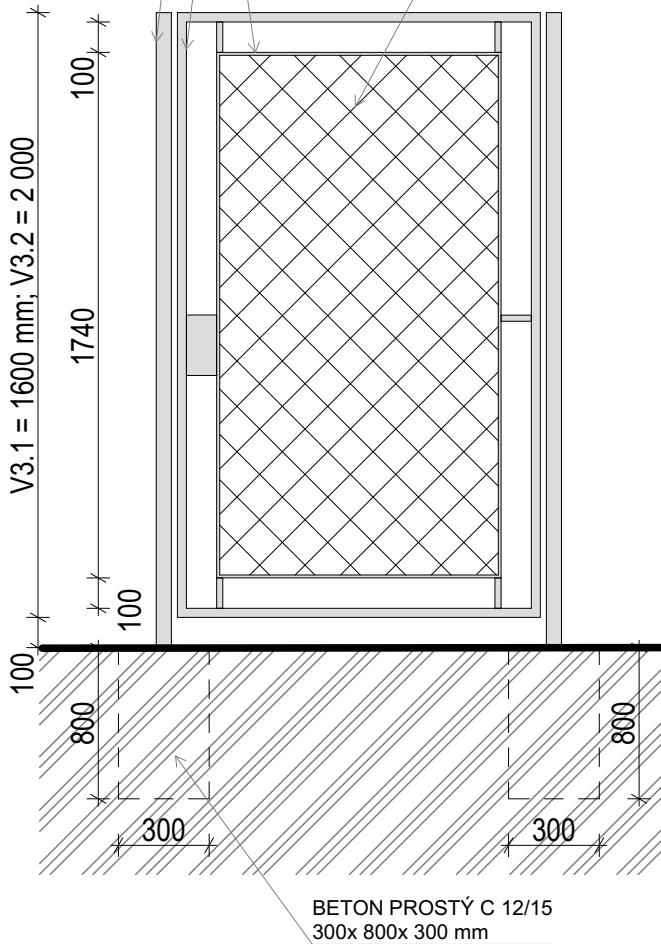

V5



Poznámka:
Poplastovaná zinkovaná ocel, pletivo v rámu.

SLOUPEK Ø 50 mm
POPLASOTVANÁ ZINKOVANÁ OCEL

DUTÁ TYČ Ø 30 mm
TYČ Ø 10 mm


PŘÍPOJKA

PLETIVO - POPLASOTVANÝ
ZINKOVANÝ OCELOVÝ DRÁT
OKO 50x 50 mm

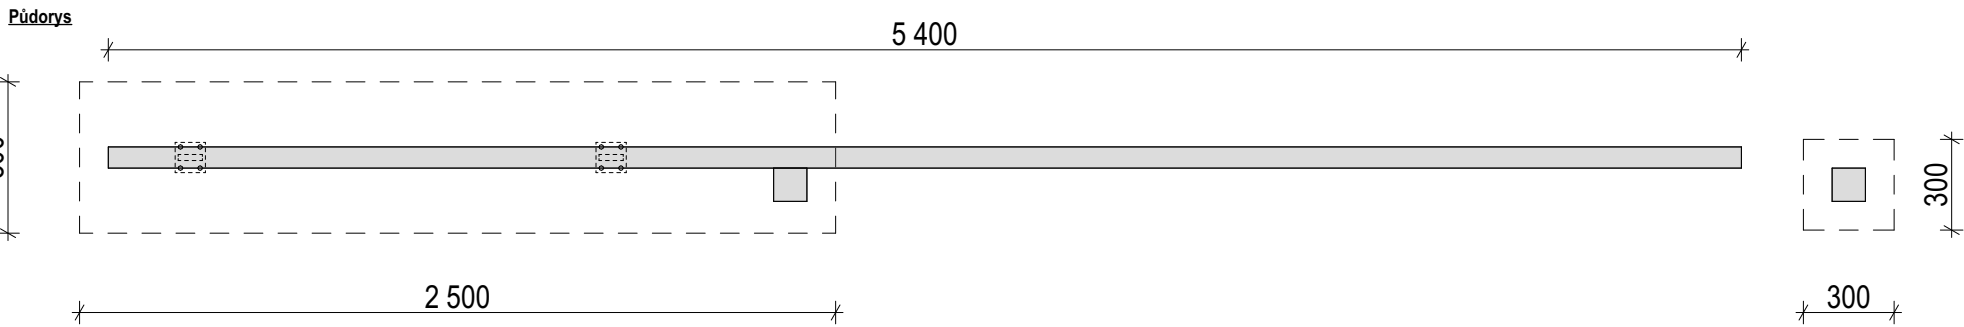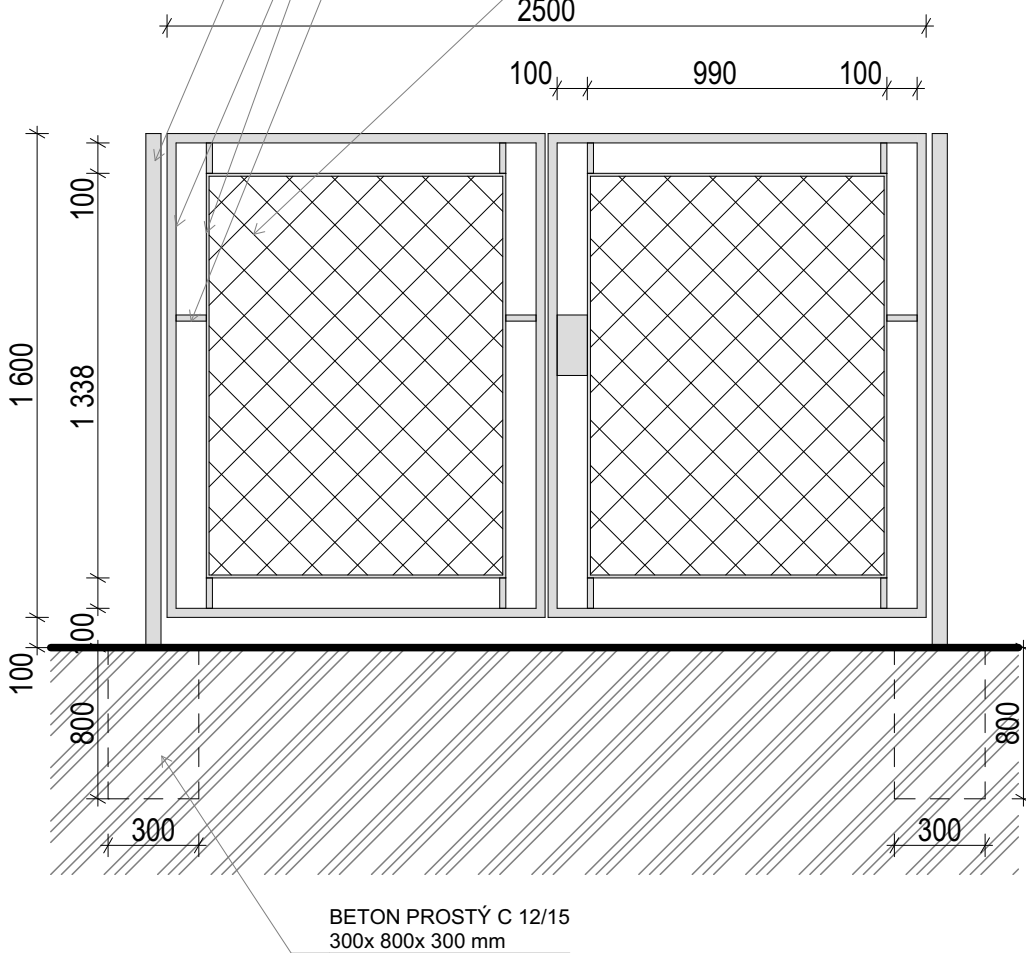


V2

Poznámka:
Vjezdová brána posuvná bez vodící koleje (samonosná se základem) s bezpečnostními prvky (maják, dorazová plocha, čidla apod.) a s ovládáním z prostoru recepcie, možnost nouzového manuálního ovládání brány, včetně bateriového zdroje na otevření brány, v případě požáru se brána automaticky otevře na signál z EPS

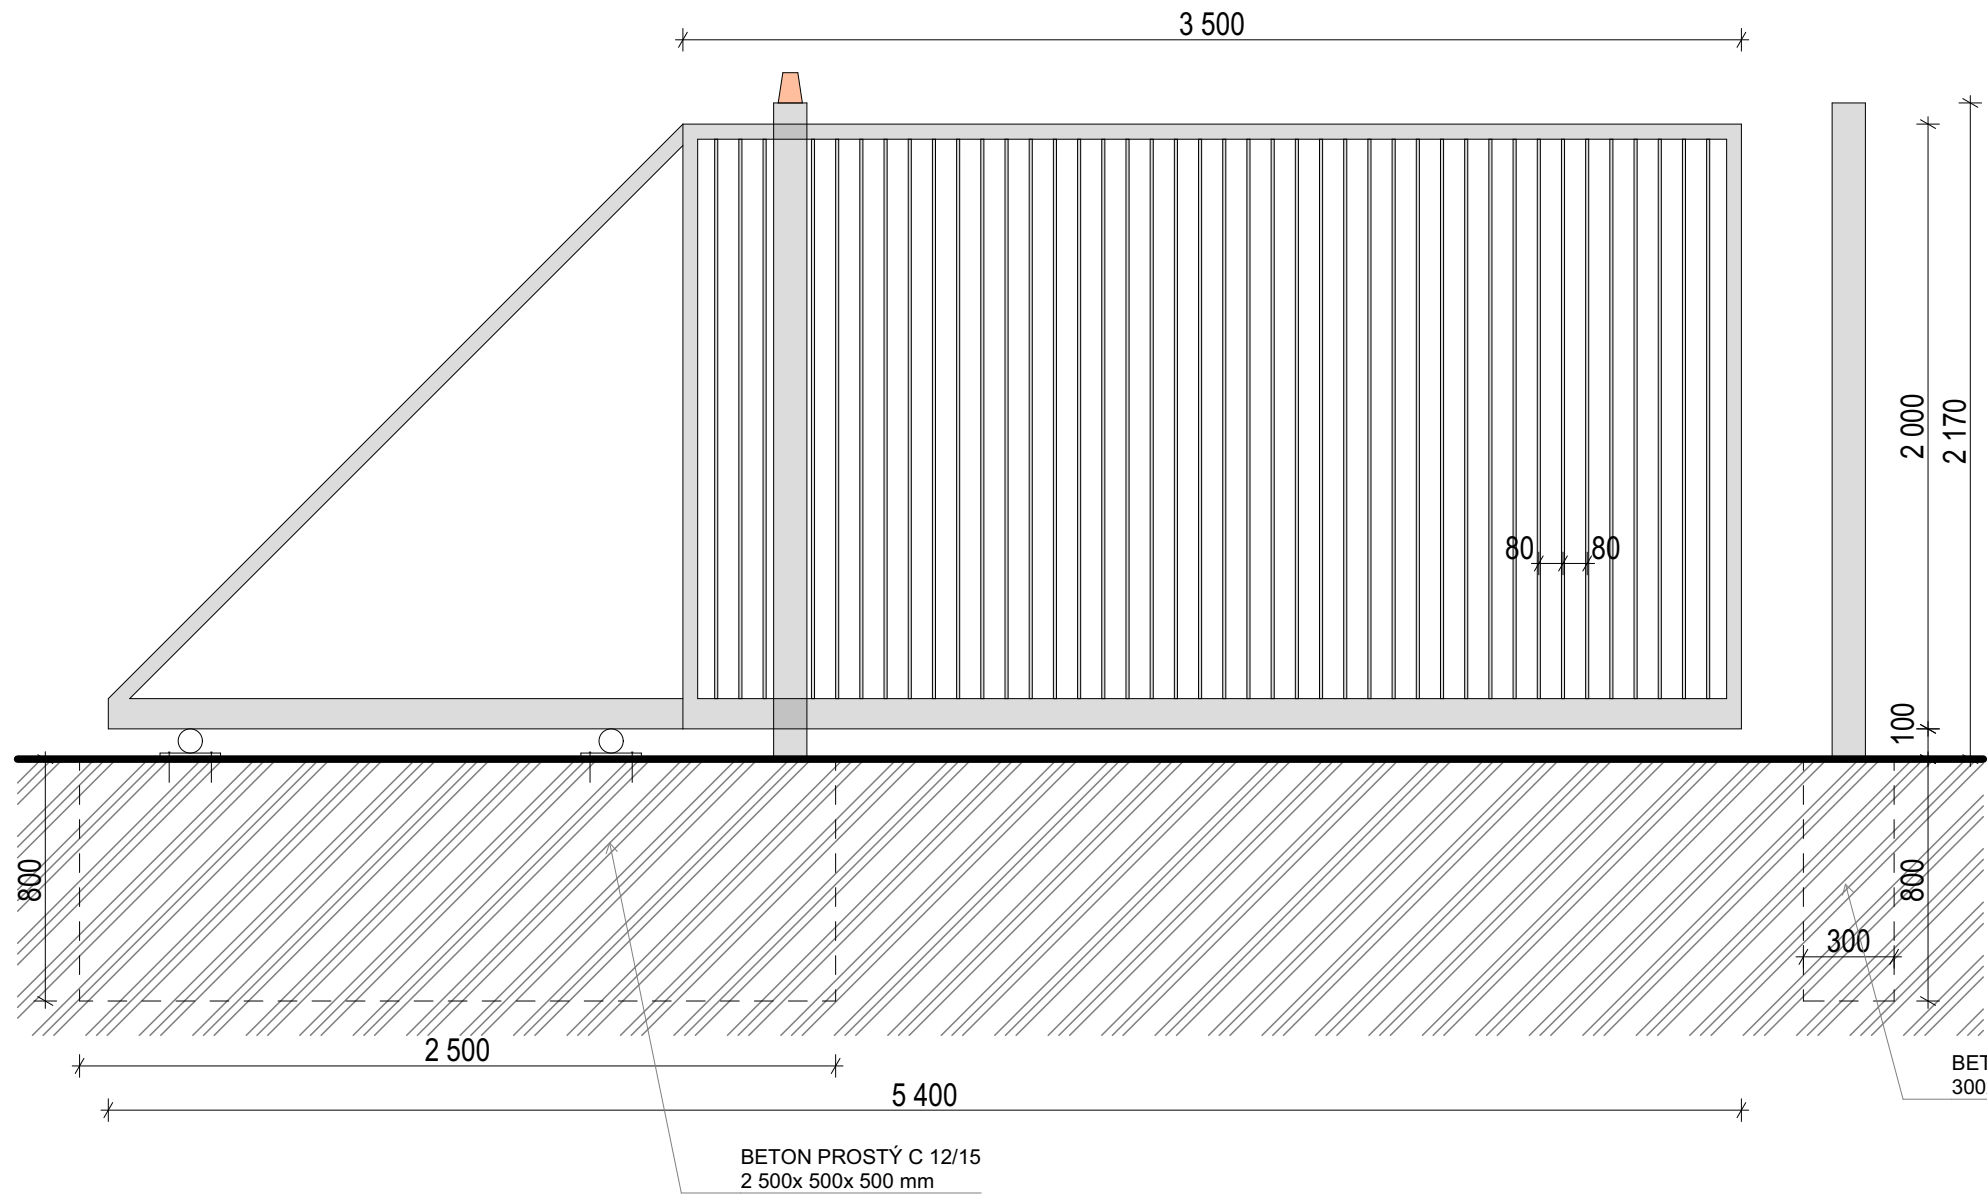

V4

Poznámka:
Poplastovaná zinkovaná ocel, pletivo v rámu.

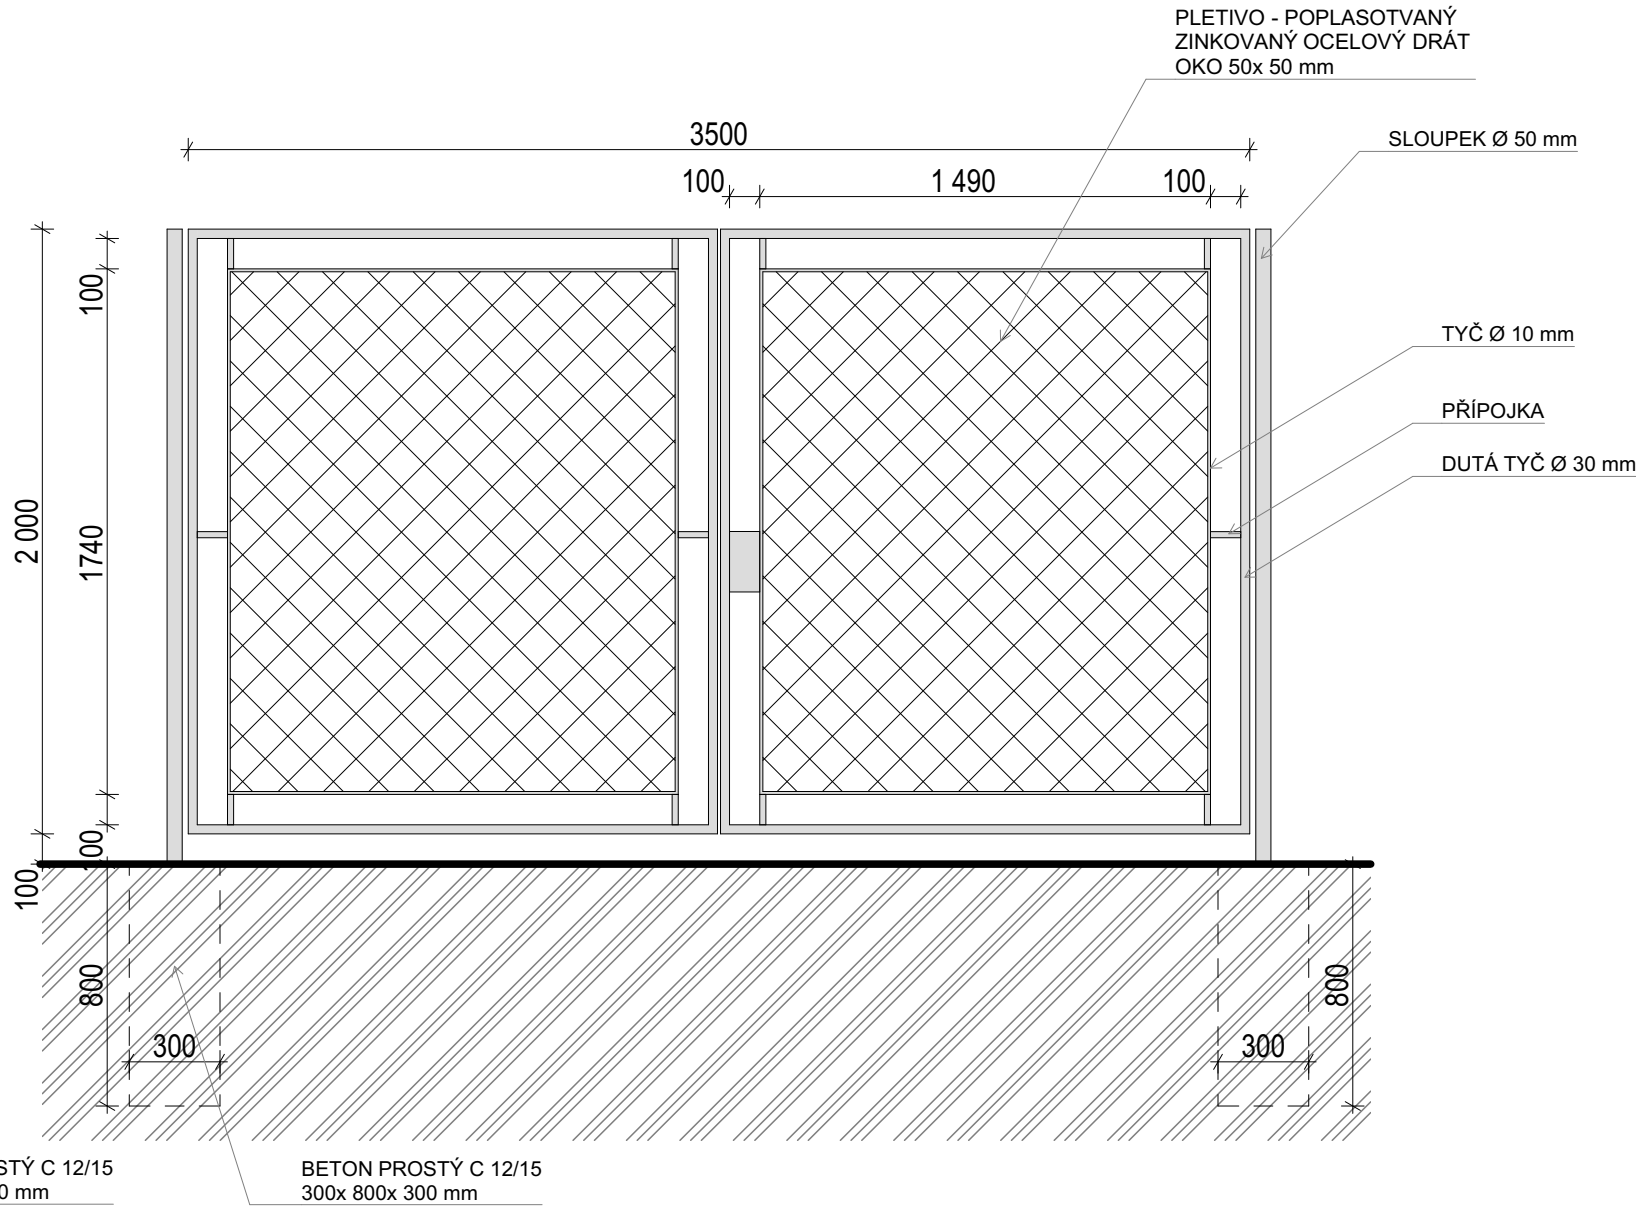

0,000 = 190,20 m n.m

Obnova S – centra Hodonín, p. o.

na pozemcích p.č. st. 9015, 2017/136, 1880/42, 9013, 9012, 1880/43, katastrální území Hodonín

Klient Žerotínovo náměstí 449/3, Veverří, 60200 Brno Jihomoravský kraj

Generální projektant

Adam Rujbr Architects

Srbská 22, 612 00 Brno, tel.: 603 283 041
Hořejší nábřeží 19, 150 00 Praha 5, tel.: 603 799 403

Zodpovědný projektant Ing. arch. Adam Rujbr
HIP Ing. Michal Surka

D.1.1 Oplocení a brány (SO03)

Zodpovědný projektant Ing. arch. Adam Rujbr
Vypracoval Ing. Jiří Horn
Ing. arch. Tereza Janovská

Datum 1.9.2023

Dokumentace pro provedení stavby

Detail oplocení

1:25

D.1.1.3