


PODÉLNÝ ŘEZ - SCHÉMA 1:100



PŘÍČNÝ ŘEZ - SCHÉMA 1:100

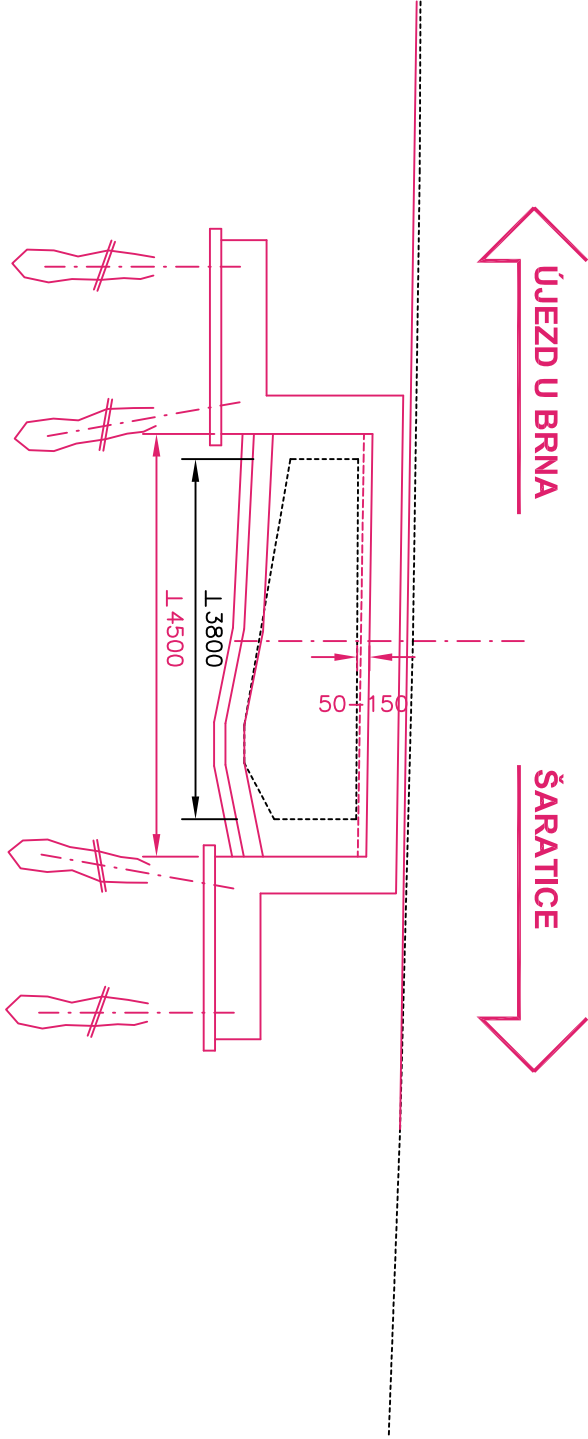