Profily z poplastovaného plechu

Plechový profil - zarážka

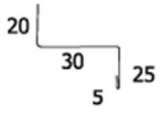

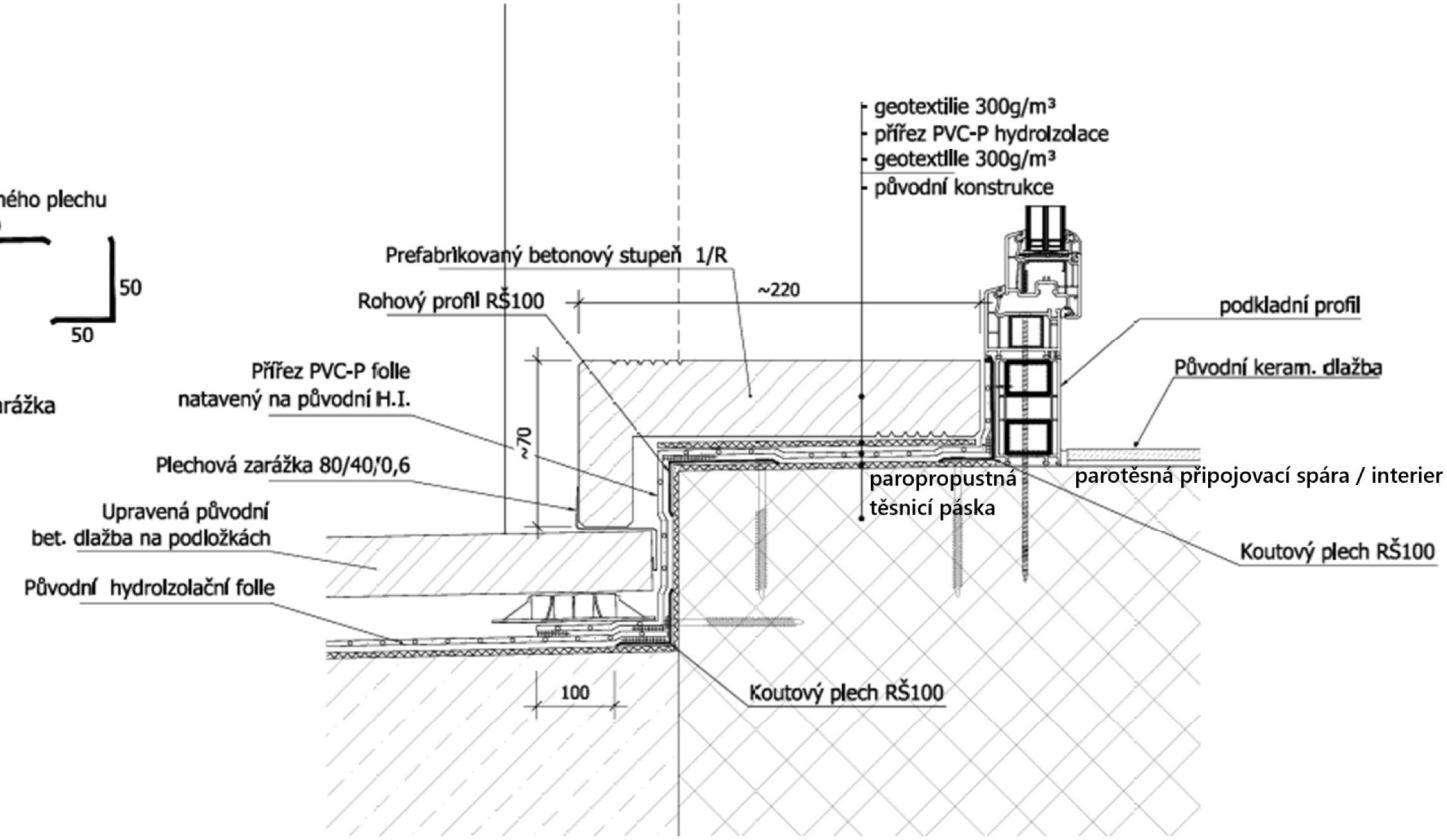

požadavek montáž výplní otvorů dle ČSN 74 6077 vč. ošetření připojovací spáry

MĚŘÍTKO		ČÍSLO VÝKRESU
1:5	DETAIL PRAHU DVEŘÍ NA BALKONĚ VE 2.NP	D16