


STAVEBNÍ ÚPRAVY RS LORIEN, NEKOŘ 253

ŘEZ OSTĚNÍM:

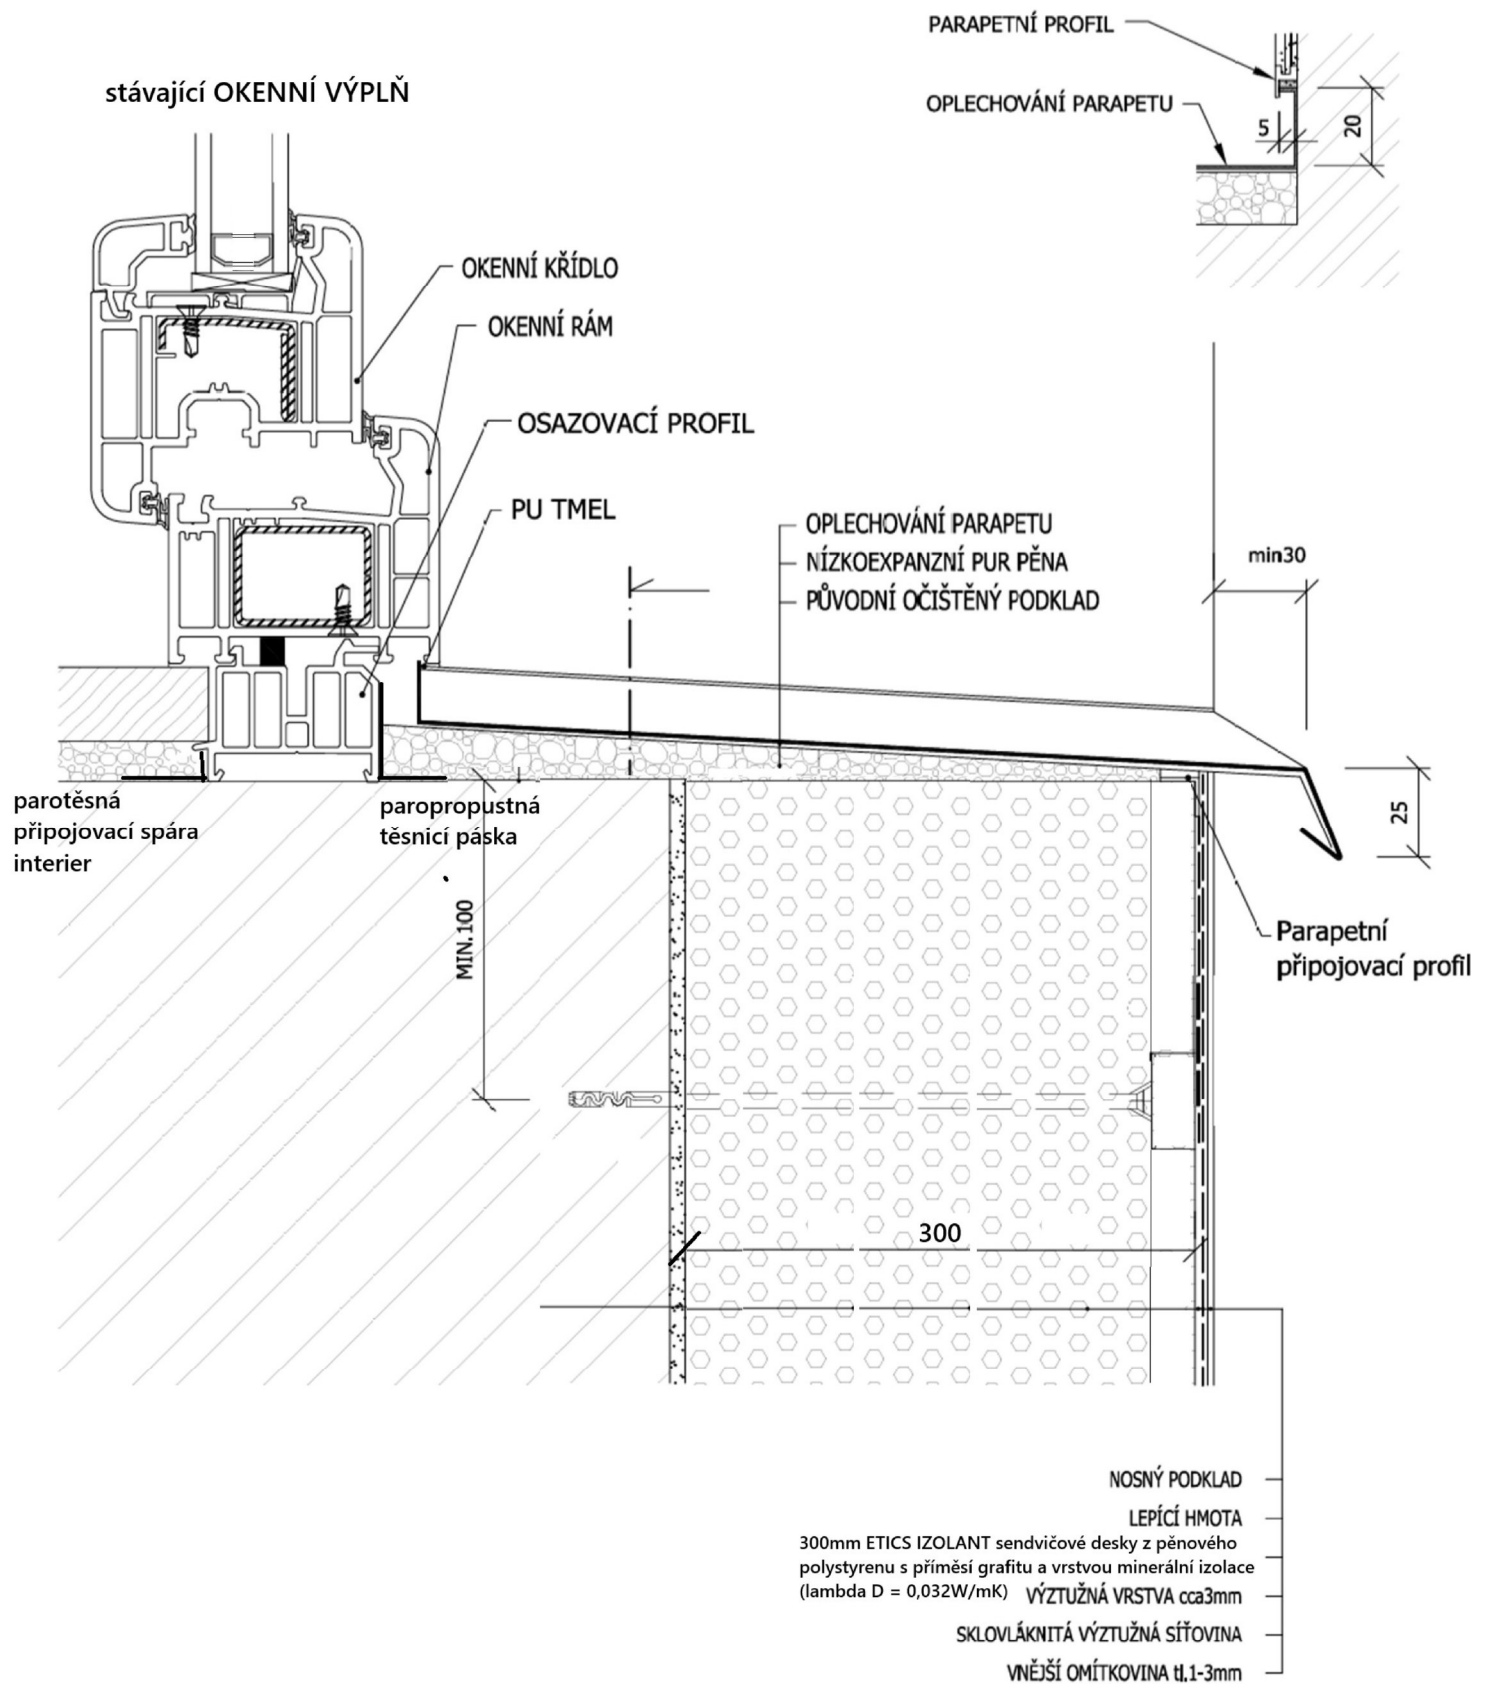

MĚŘÍTKO

1:2

NAPOJENÍ ETICS NA OPLECHOVÁNÍ PARAPETU

požadavek montáž výplní otvorů dle ČSN 74 0677 vč. ošetření připojovací spáry

ČÍS. VÝKR.

D17