


- ETAPA V ÚSEKU PŘI UZAVŘENÍ CELÉHO PRAVÉHO PRUHU (SMĚR NA UL.CHORONOVA) - FRÉZOVÁNÍ/ POKLÁDKA VRSTEV
- NAVRHL DOPRAVNÍHO ŘEŠENÍ REALIZOVAT POKUD MOŽNO O VÍKENEDECH Z DŮVODU MINIMÁLNÍHO PROVOZU
 - ŘÍZENÍ PROVOZU KYVADLOVÉ SEMAFORY

Dopravní cedule	Počet [ks]
A10	5
A12a	4
A15	5
A22	6
B20a	3
C4a	1
C4b	1
E7b	3
E13	6
IP22	4
Z2	2
Z4	54

- 2ks Semaforové soupravy
- 27ks mobilní sloupek
- 31+54ks mobilní patka
- min.12ks IS11c vč.mobil.sloupku a patky


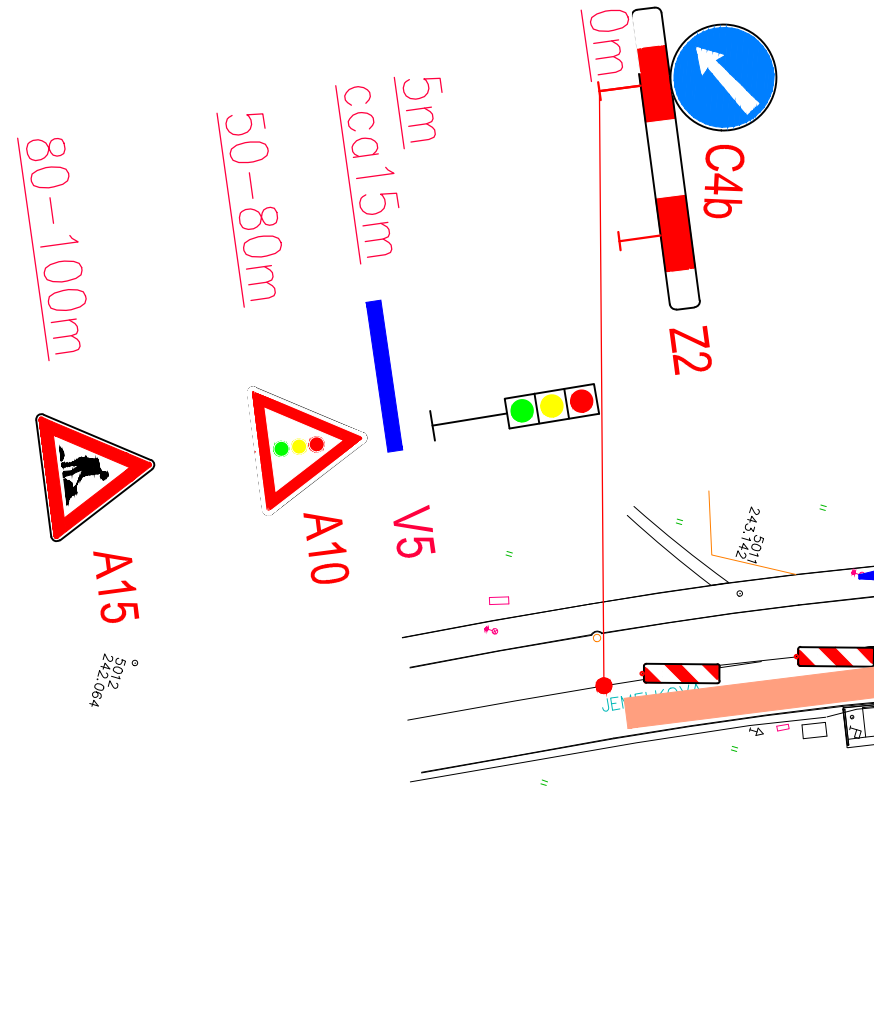


DOPRAVNÍ ŘEŠENÍ VJEZDŮ A VÝJEZDŮ BUDOU SAMOSTATNĚ PROJEDNÁNY S VLASTNÍKEM/PROVOZOVATELEM AREÁLU
Vjezd na pozemek k.č. 1664/2


DOPRAVNÍ ŘEŠENÍ VJEZDŮ A VÝJEZDŮ BUDOU SAMOSTATNĚ PROJEDNÁNY S VLASTNÍKEM/PROVOZOVATELEM AREÁLU
Vjezd na pozemek k.č. 2450/530, 2450/635

PLOCHA S KONSTRUKCÍ OPRAVY V TL.400mm
MOŽNÁ VÝSTAVBA PO POLOVINÁCH


DOPRAVNÍ ŘEŠENÍ VJEZDŮ A VÝJEZDŮ BUDOU SAMOSTATNĚ PROJEDNÁNY S VLASTNÍKEM/PROVOZOVATELEM AREÁLU
Vjezd na pozemek k.č. 2126/6

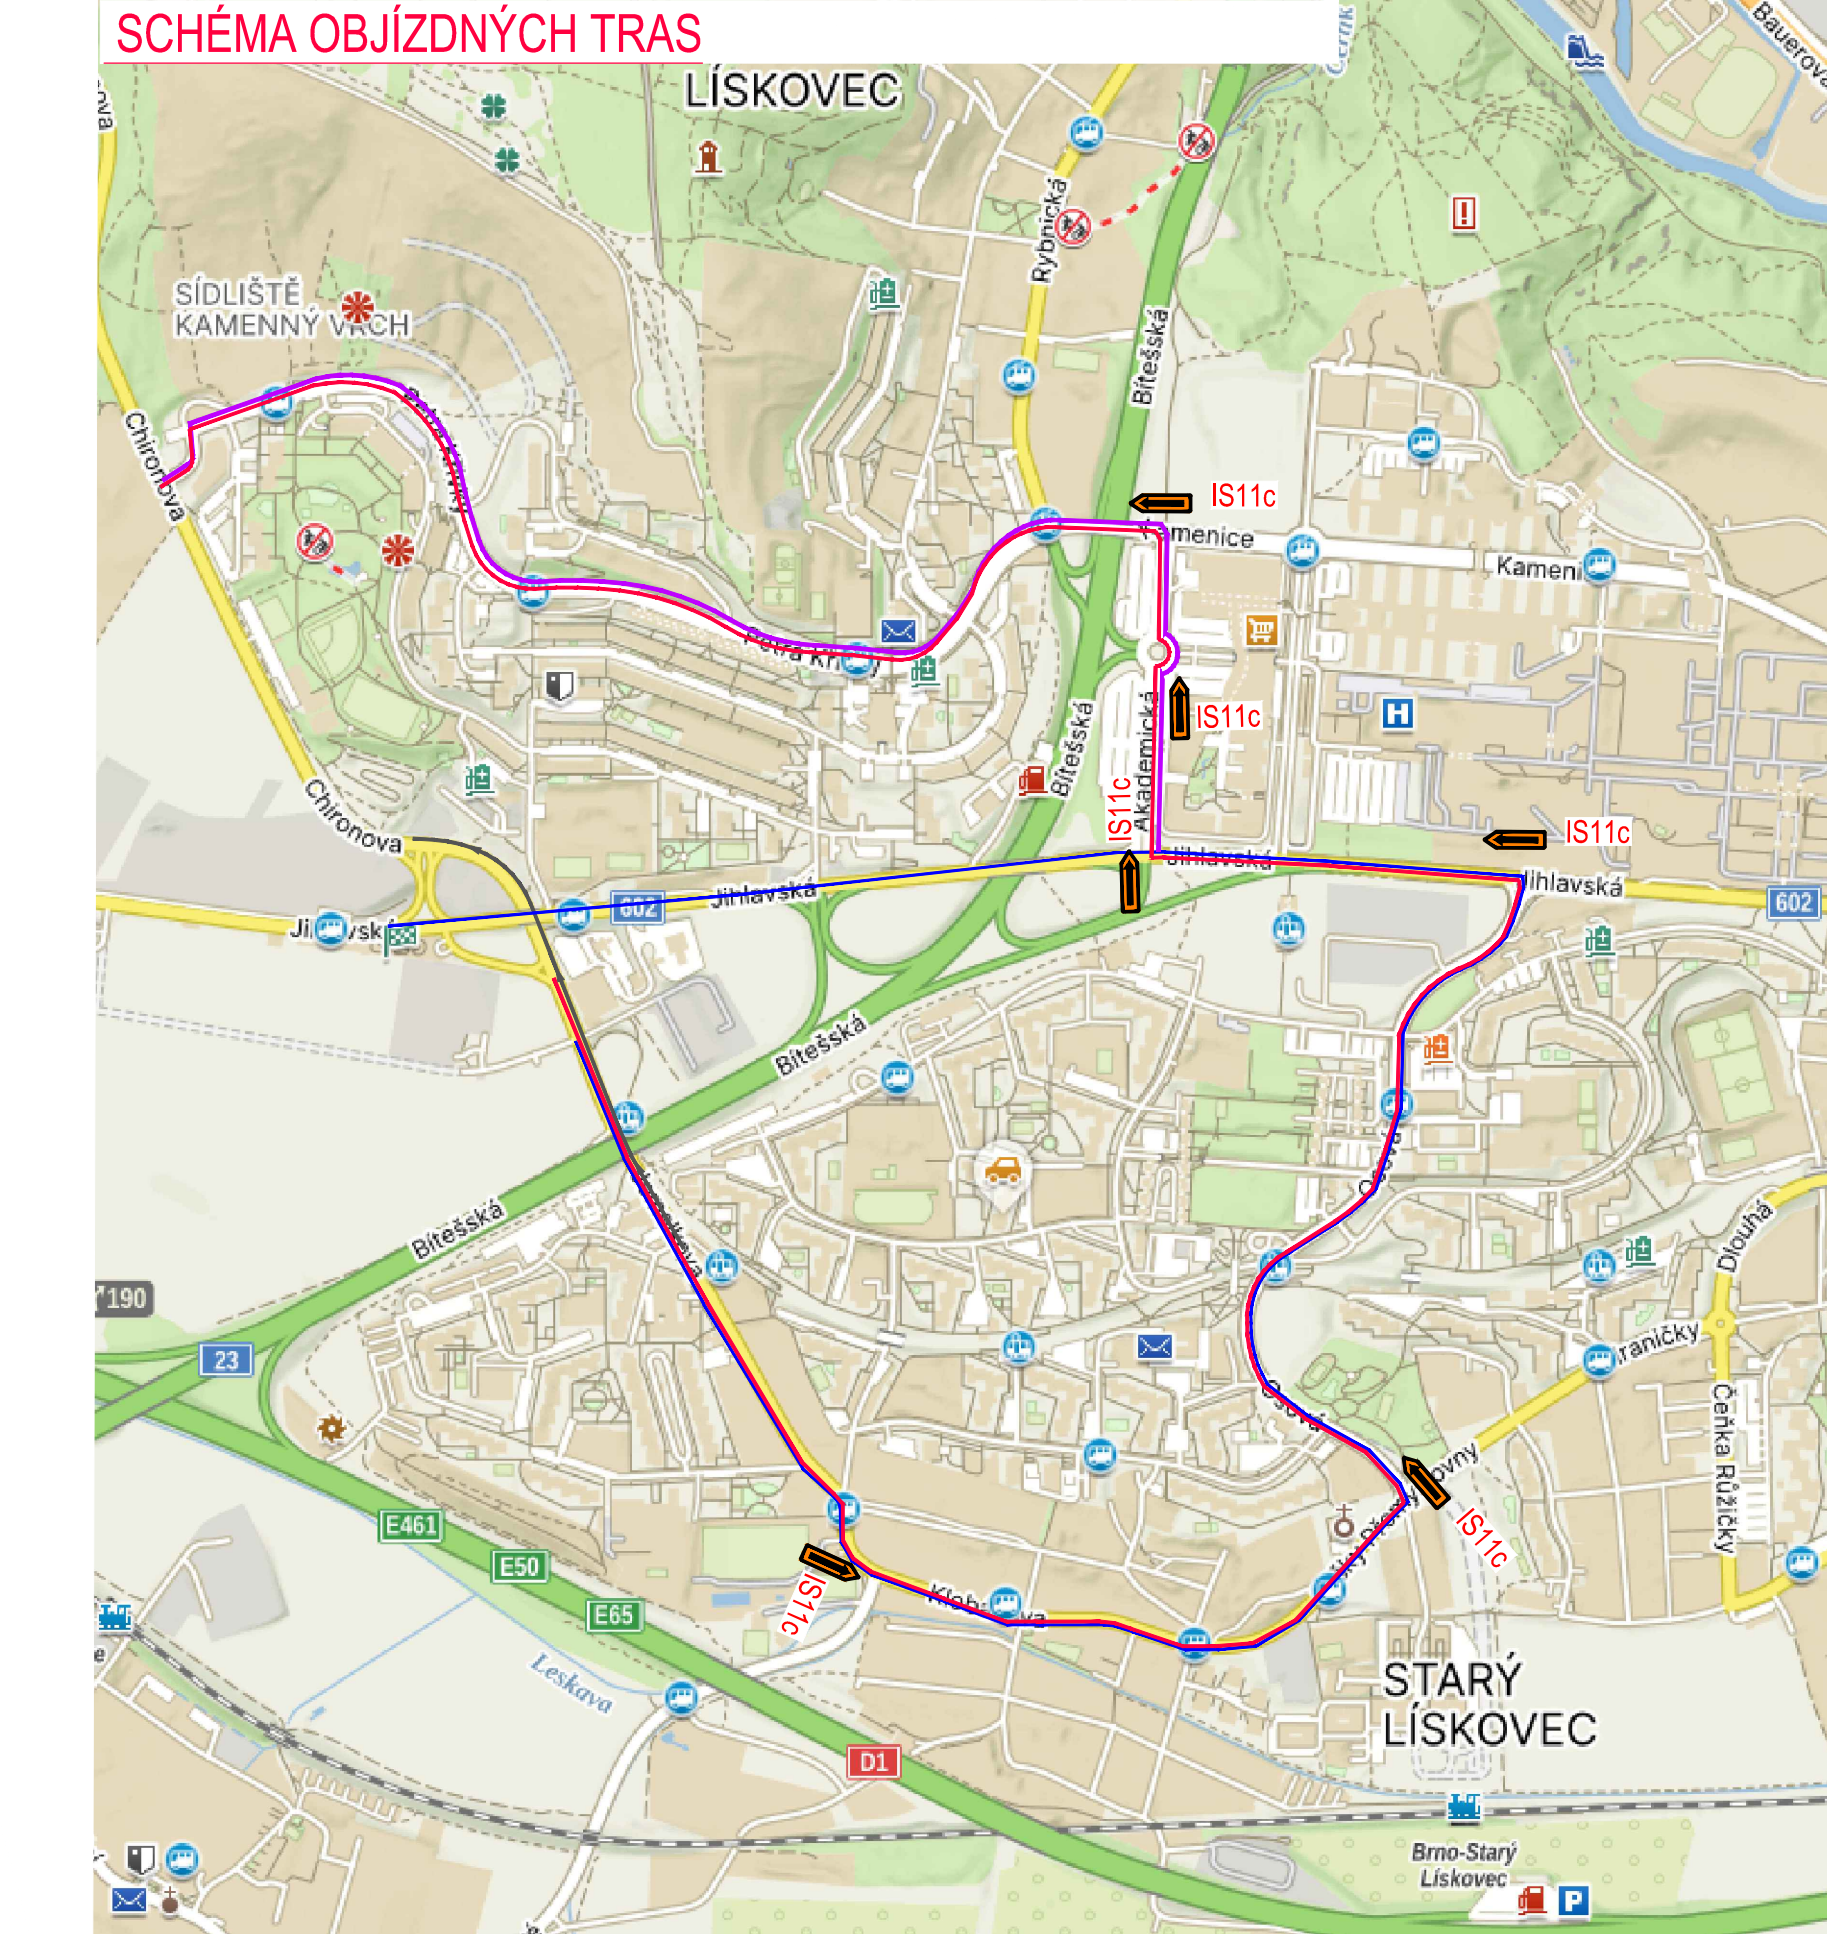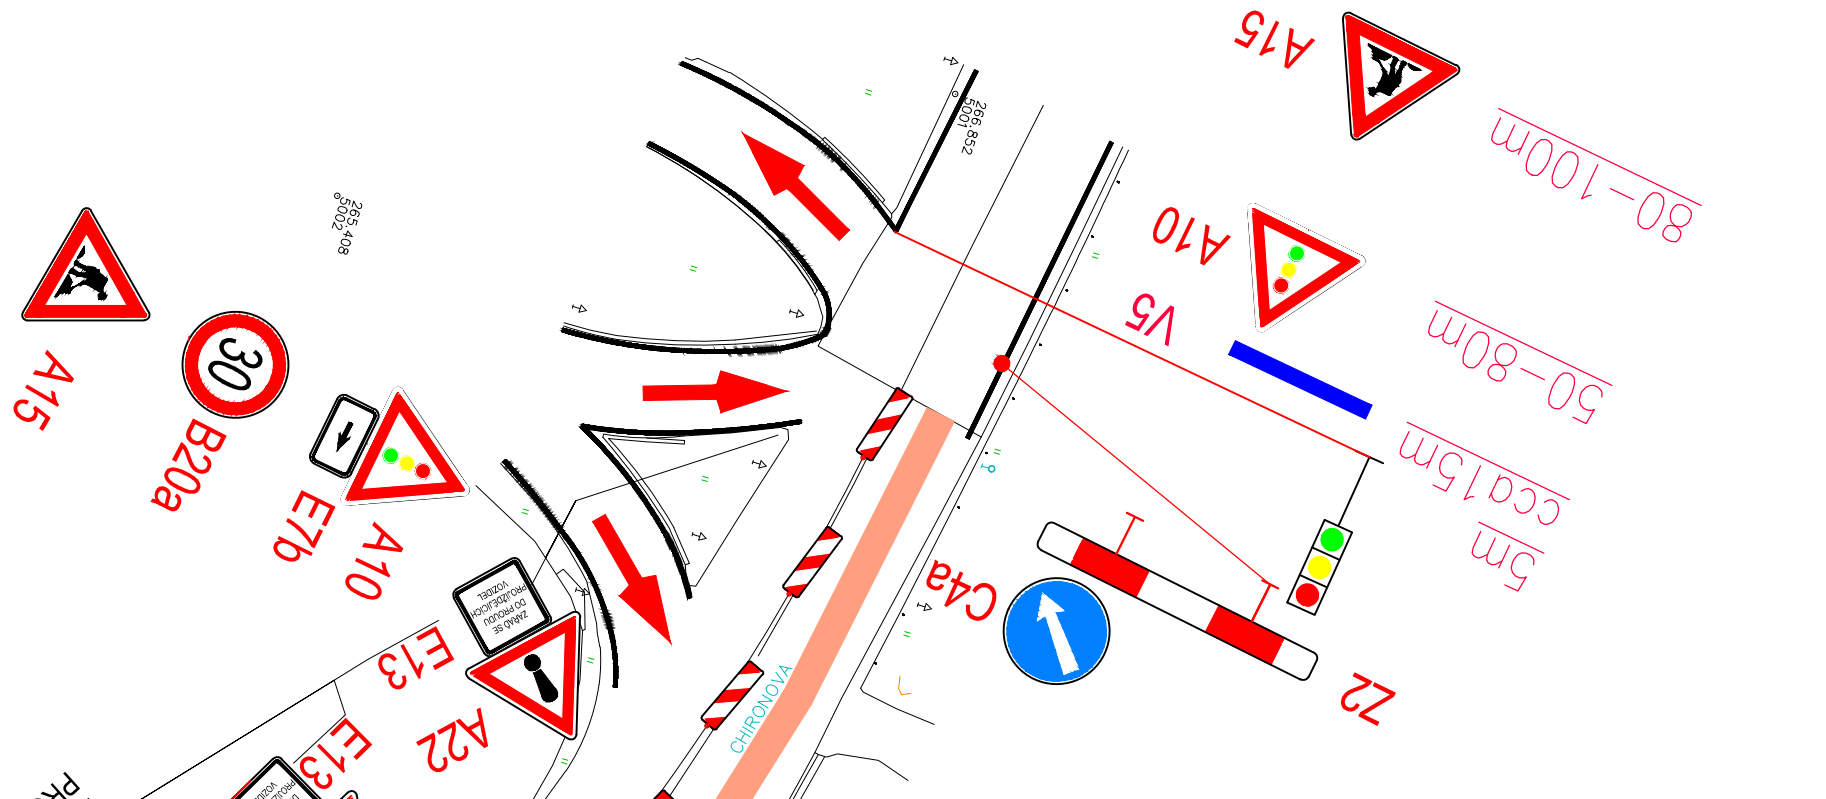

- VZOROVÉ SCHÉMA PRO OZNAČENÍ PRACOVNÍCH MÍST B/6 - TP 66
- POUŽITO PŘI STAVEBNÍCH ČINNOSTECH : FRÉZOVÁNÍ, LOKÁLNÍ SANACE SILNICE, POKLÁDKY ASFALTOVÉHO KRYTU

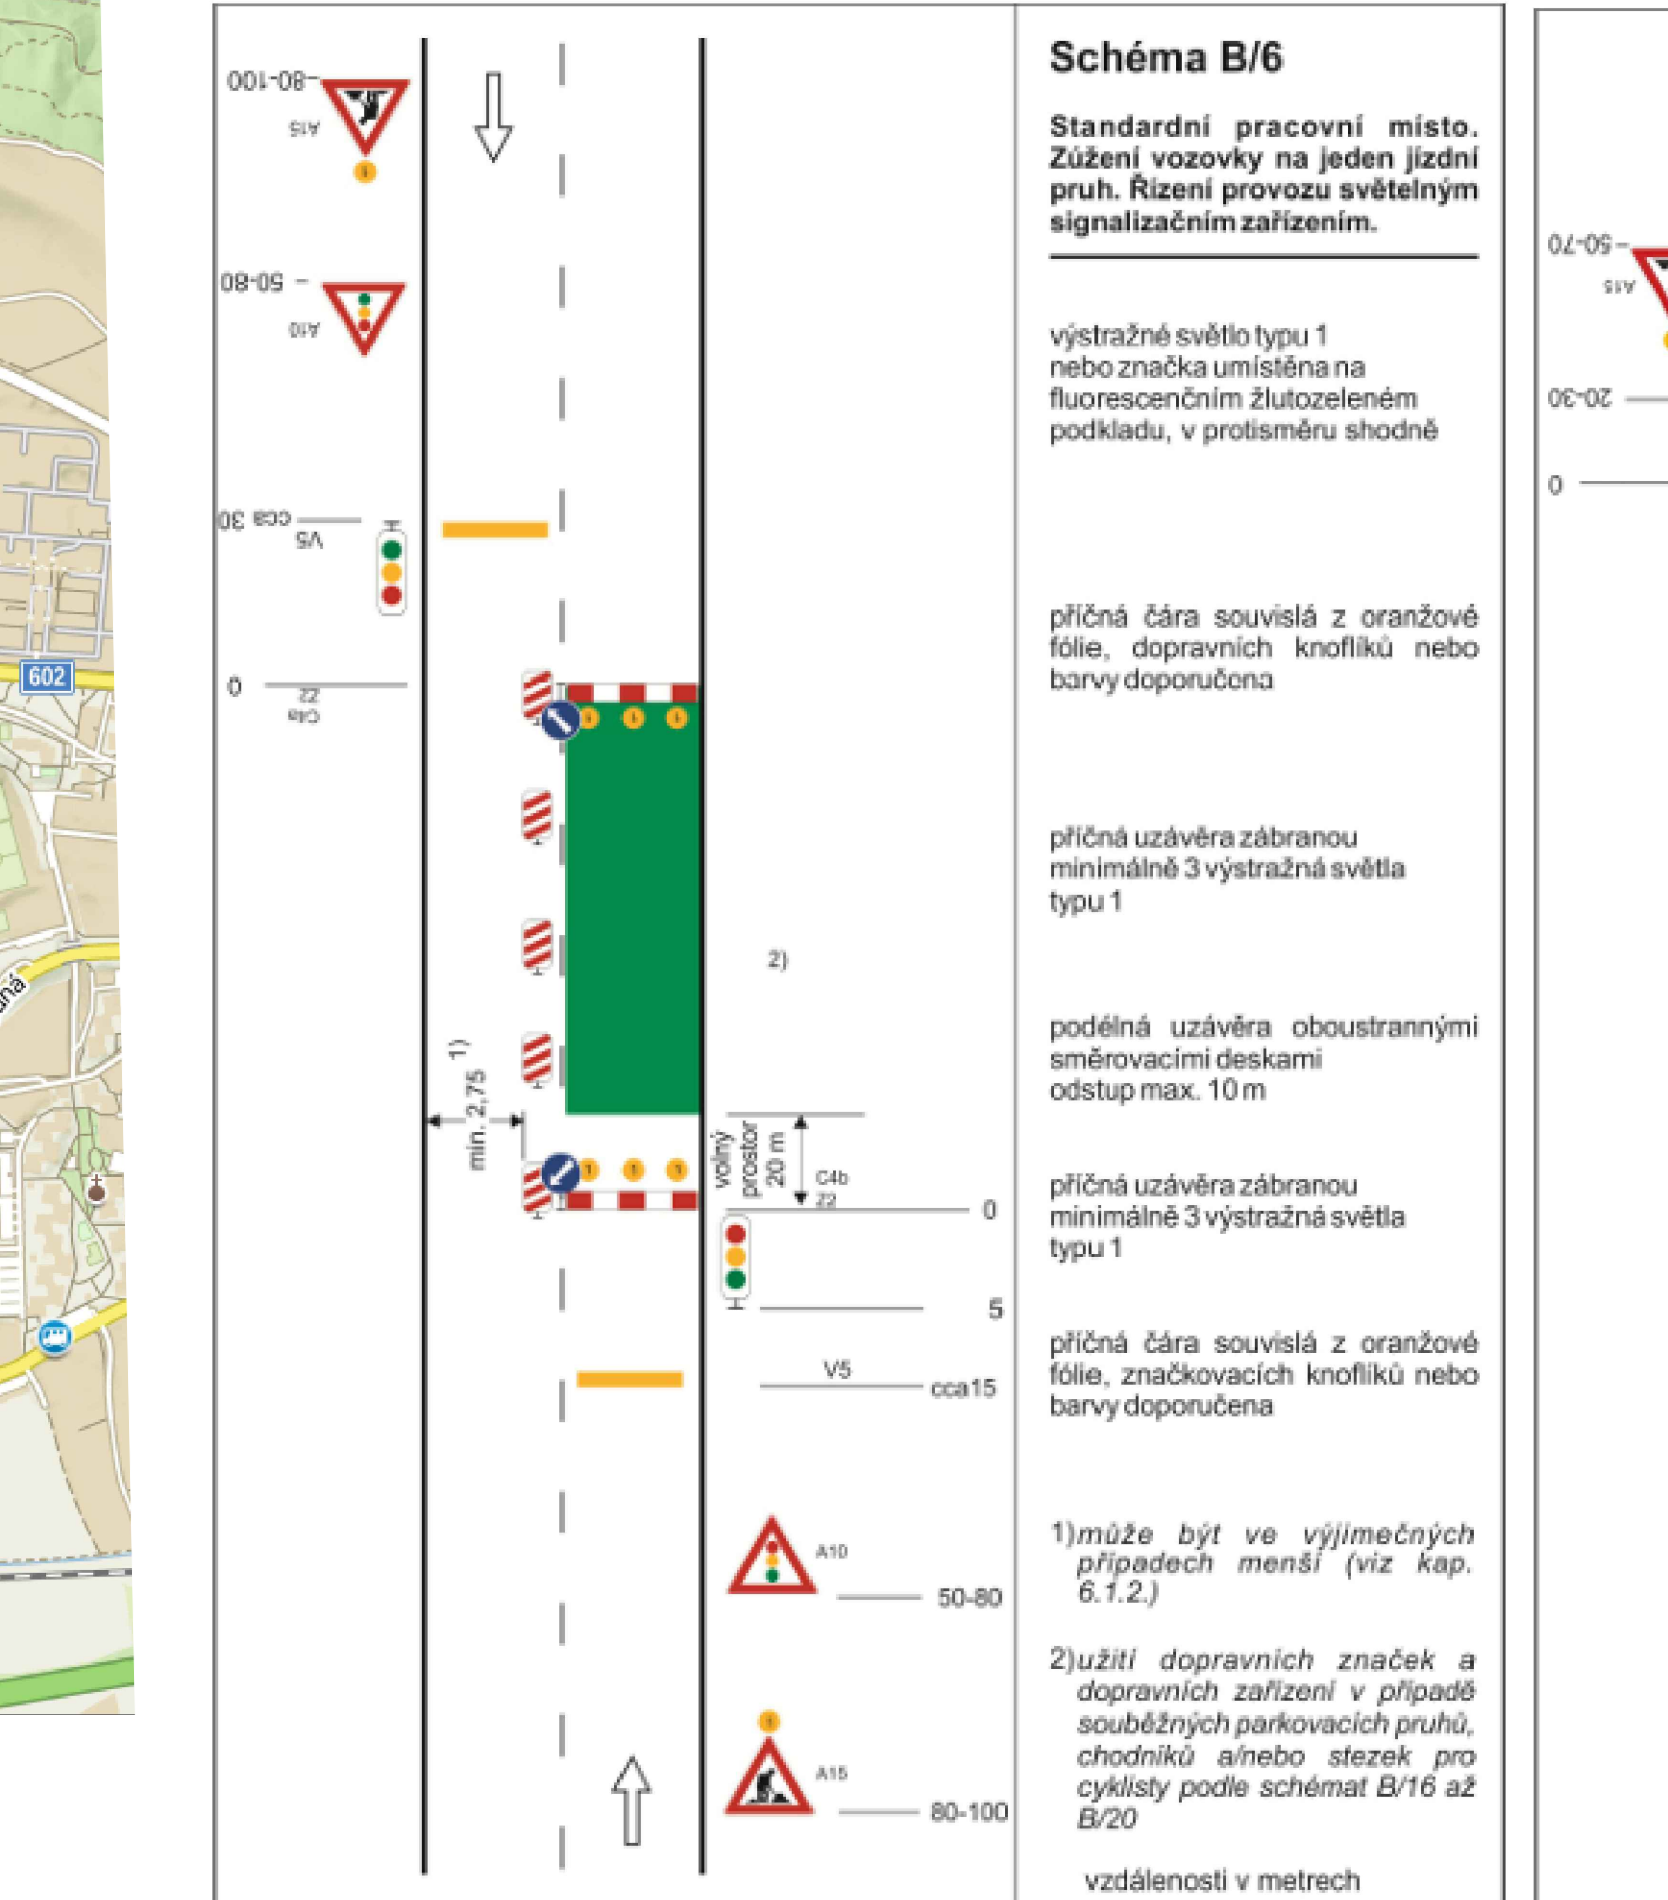

- VZOROVÉ SCHÉMA PRO OZNAČENÍ PRACOVNÍCH MÍST B/4 - TP 66
- POUŽITO PŘI STAVEBNÍCH ČINNOSTECH : ÚPRAVA KRAJNICE, POKLÁDKA DOJŘADKU A ŘÁDKŮ, OPRAVA ZÁLIVU

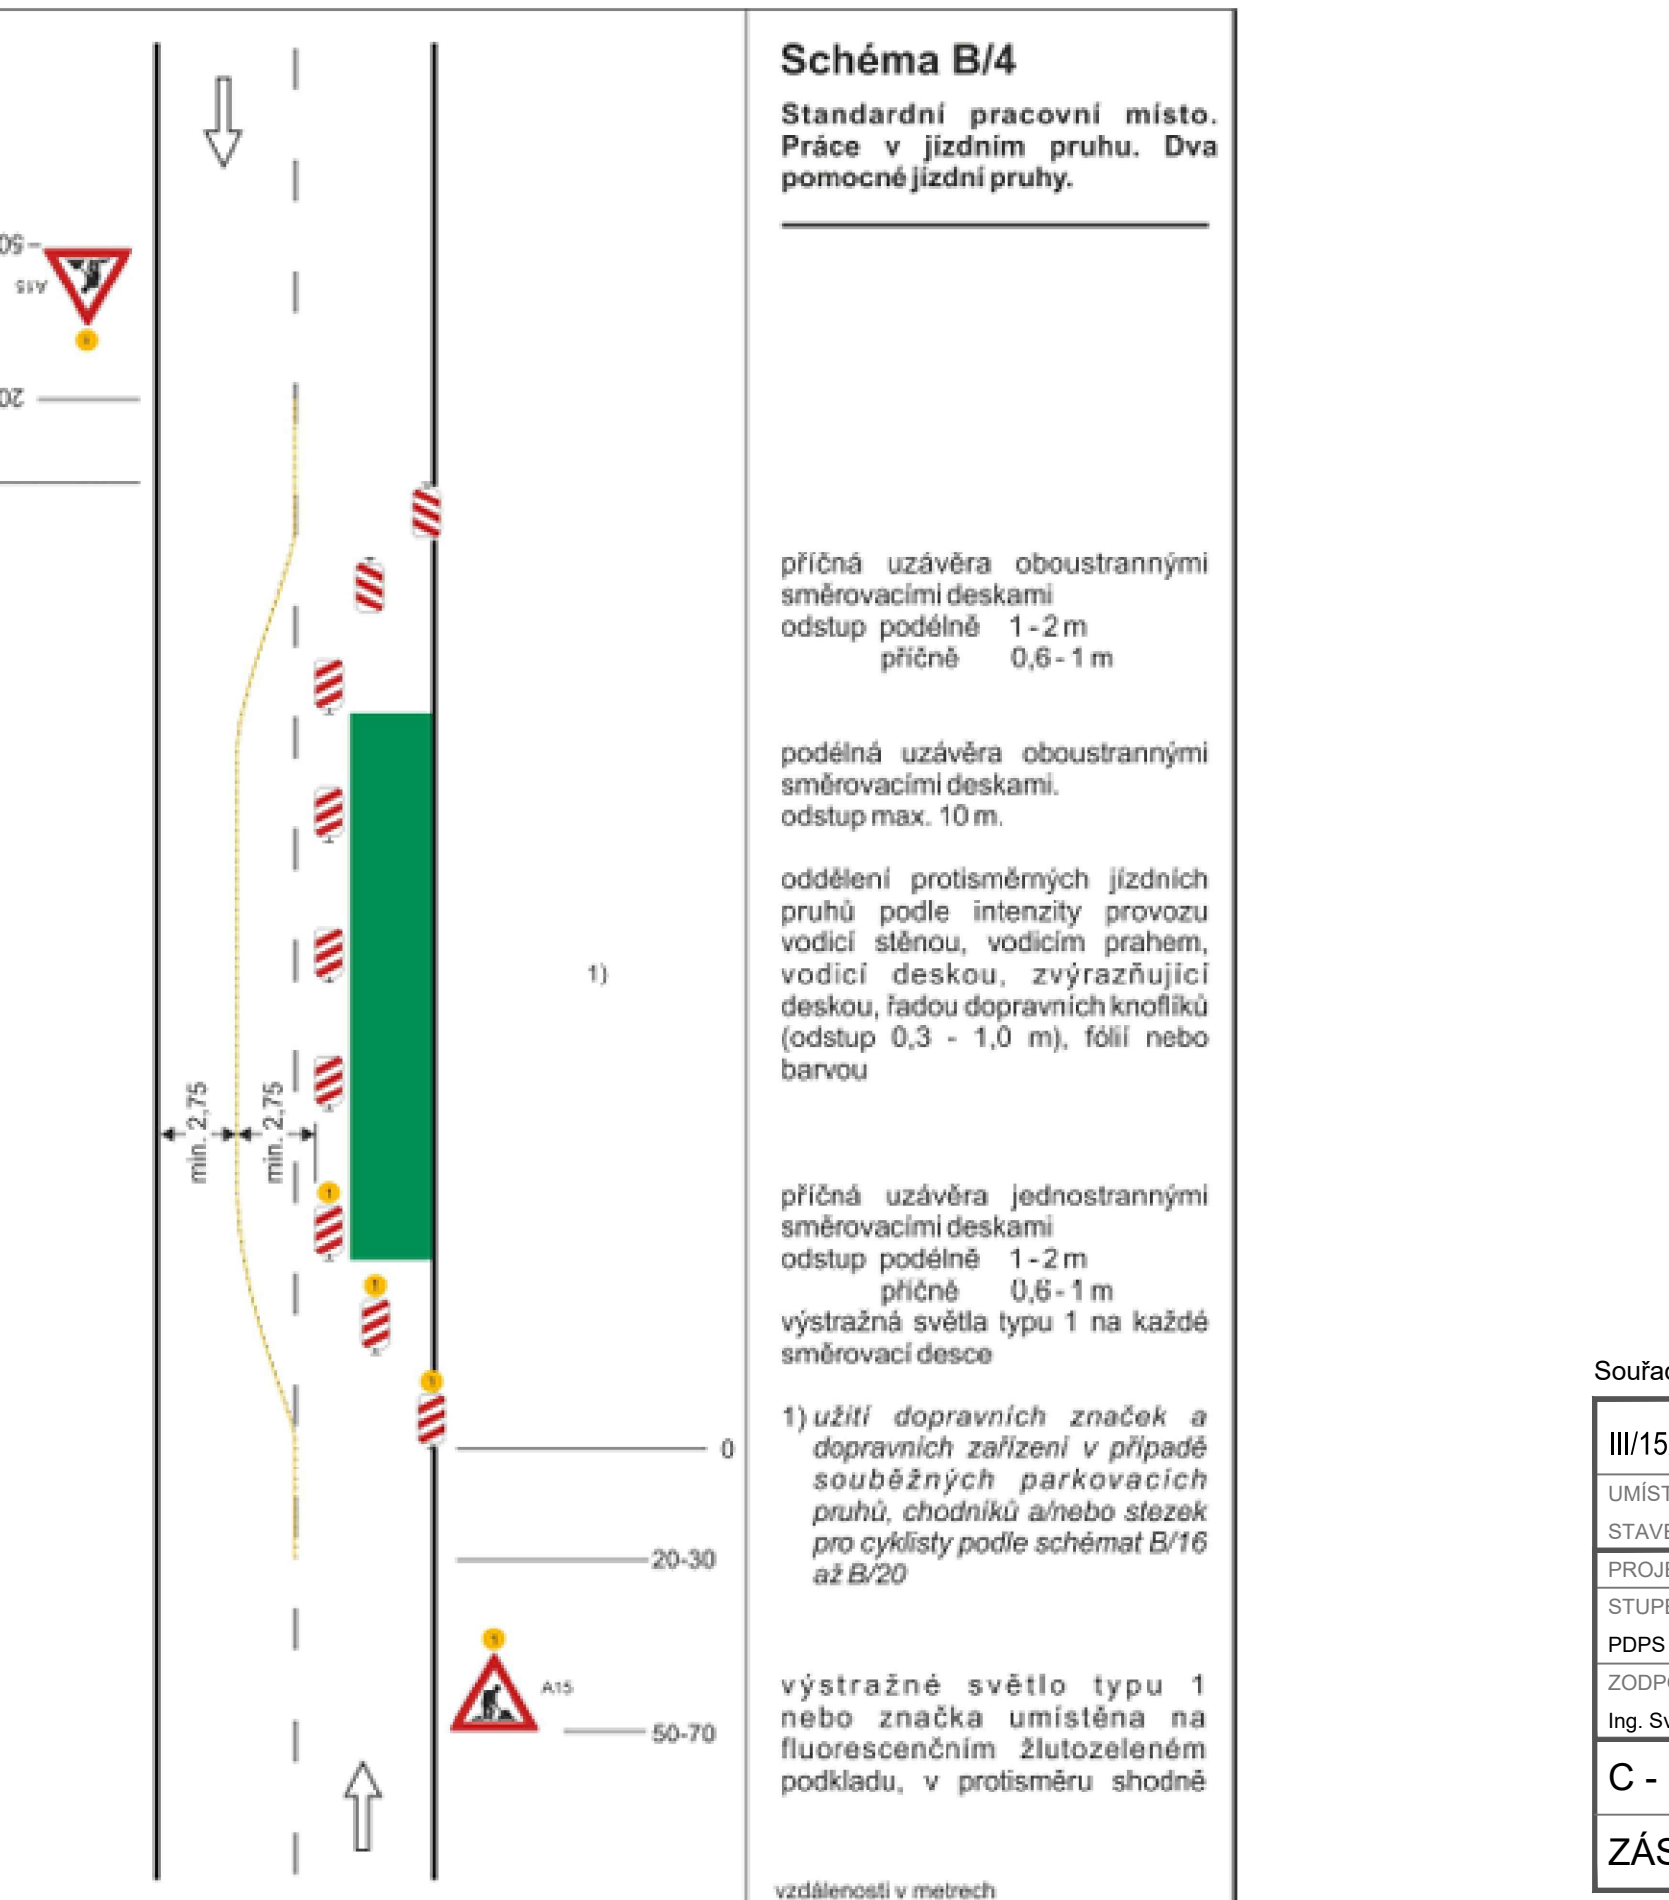

Souladnicový systém : JTSK			Výškový systém : Balt po vyrovnání			
III/15272 BRNO, UL. JEMELKOVA						KOPIE:
UMÍSTĚNÍ:		MĚSTO BRNO, ČÁST HODOLANY, STARÝ LÍSKOVEC, NOVÝ LÍSKOVEC				
STAVEBNÍK:		SPRÁVA A ÚDRŽBA SILNIC JIHOMORAVSKÉHO KRAJE p.o. ZEROTINOVO NÁM.449/3, 602 00 BRNO				
PROJEKTANT: PRINTES - ATELIER s.r.o., MOSTNÍ 1876/11a, 750 02 PREROV						
STUPEŇ PD:		ZAKÁZKA:		DATUM:		
PDPS		250013		ČERVENEC 2025		
ZODPOVĚDNÝ PROJEKTANT:		KONTROLOVAL:		ZPRACOVAL:		
Ing. Svatava Vřtová		Ing. Svatava Vřtová		Ing. Běla Čtvrtková		
C - SITUAČNÍ VÝKRESY				SVÁZEK: C		
ZÁSADY ORGANIZACE VÝSTAVBY - ETAPY				VÝKRES: 004.2		