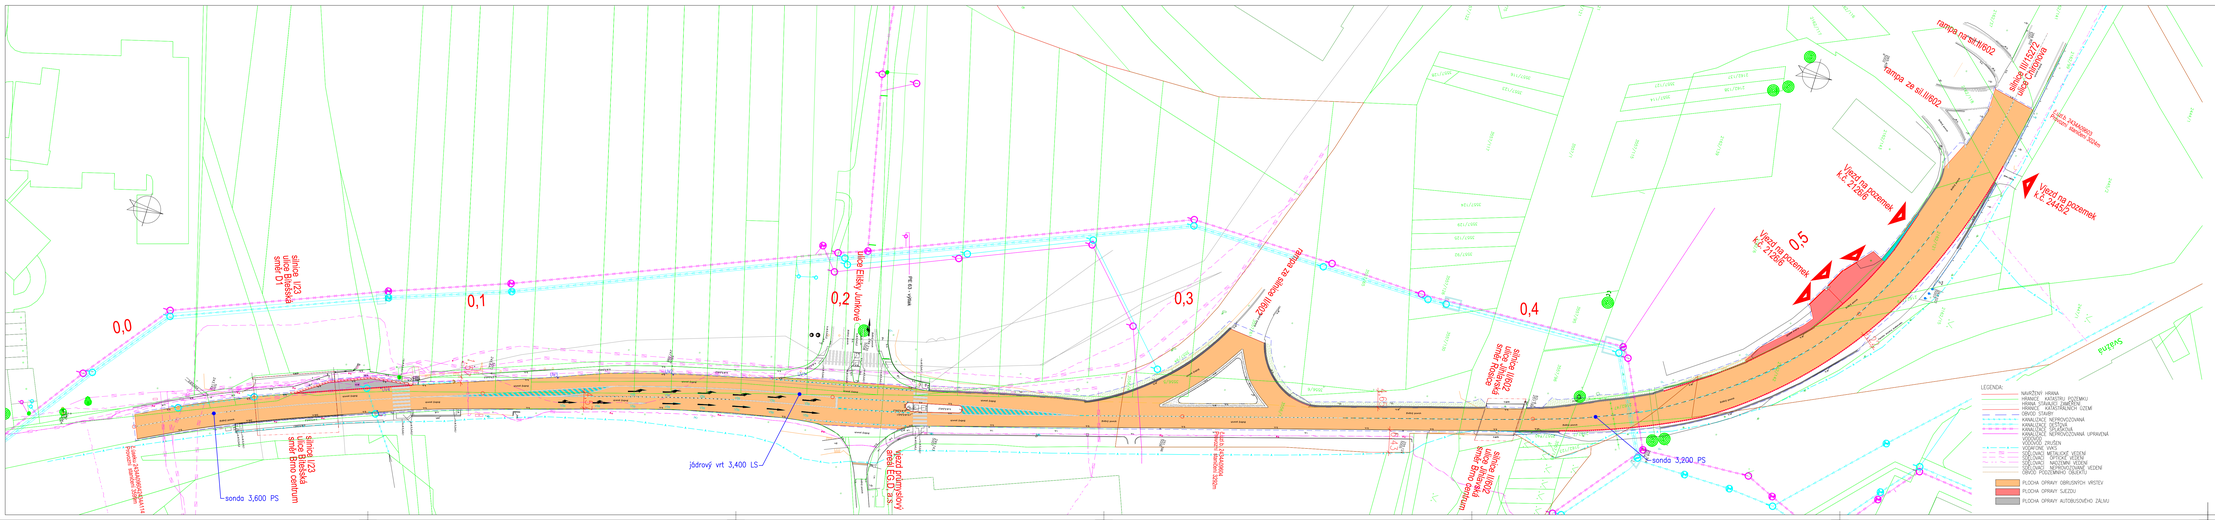
0,0
0,1
0,2
0,3
0,4
0,5
sjížďka, IZ3, ulice Blatská směr D1
sjížďka, IZ3, ulice Blatská směr Brno centrum
ulice Elišky Junkové
jízdní pruh pro přímý směr
jízdní pruh pro odbočení vlevo
jízdní pruh pro odbočení vpravo
jízdní pruh pro přímý směr a vpravo
rampa za sil.II/602
rampa nár.sil.II/602
sjezd III/15272 ulice Olšanská
Věcná břemena - komunikace, chodník, veřejné osvětlení
Věcná břemena - komunikace, chodník, veřejné osvětlení
Věcná břemena - komunikace, chodník, veřejné osvětlení