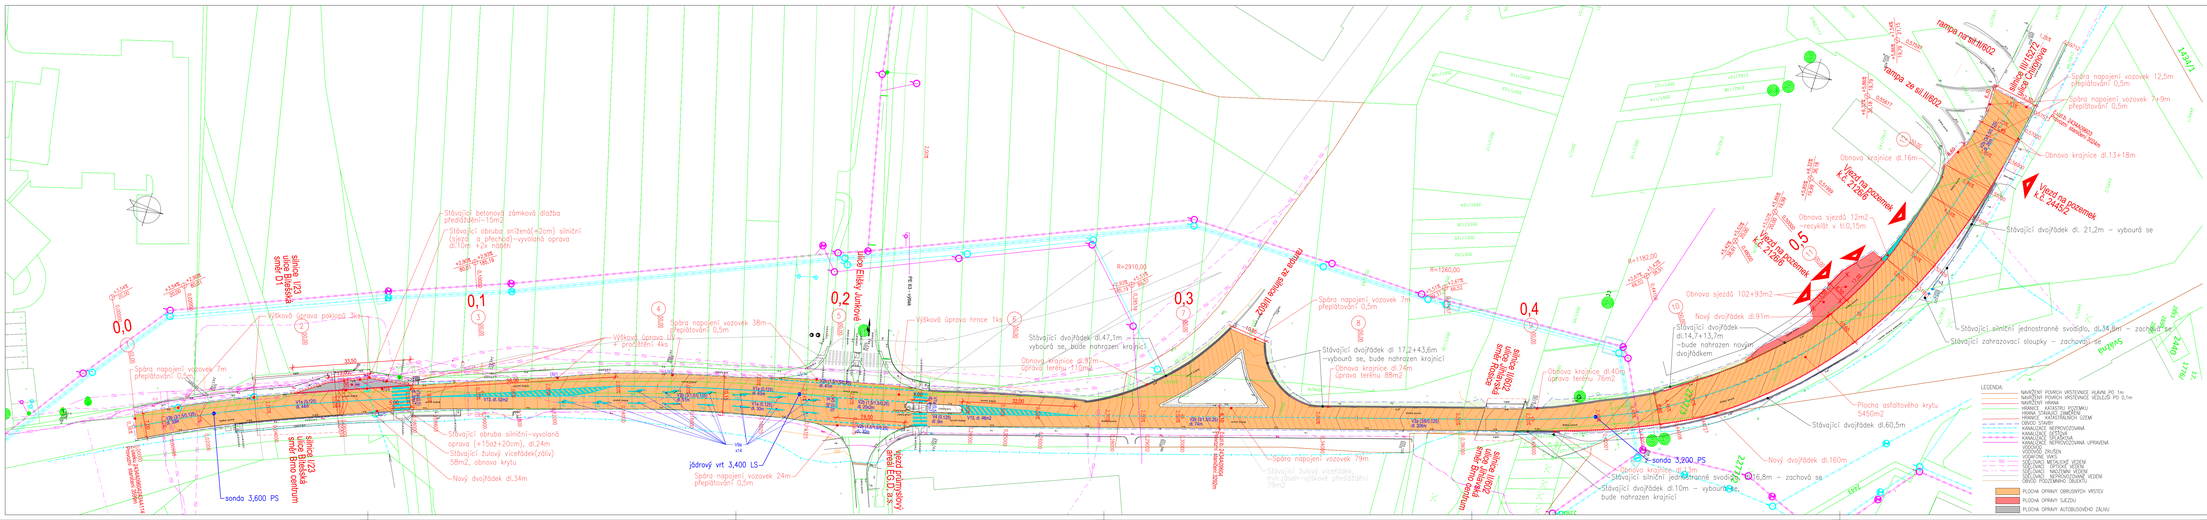
0,0
0,1
0,2
0,3
0,4
sběrná komunikace
Výstavba nové sběrné komunikace
Stávající dvojpřídek dl.47,1m – vybourá se, bude nahrazen krajnicí
Stávající dvojpřídek dl.17,2+43,6m – vybourá se, bude nahrazen krajnicí
Stávající dvojpřídek dl.21,2m – vybourá se
Stávající dvojpřídek dl.60,5m
Nový dvojpřídek dl.160m
Nový dvojpřídek dl.34m
Nový dvojpřídek dl.91m
Stávající dvojpřídek dl.14,7+13,7m – bude nahrazen novým dvojpřídkem
Stávající dvojpřídek dl.10m – vybourá se, bude nahrazen krajnicí
Stávající silniční jednostranné svodidlo, dl.34,5m – zachová se
Stávající zahrazovací sloupky – zachovají se
Stávající zelený vřeteník, min.šířka=výšková přeložka 78m2
Stávající zelený vřeteník, min.šířka=výšková přeložka 78m2
Stávající betonová zámková dlažba přeložka=18m2
Stávající obruba snížená(+2cm) silniční (vjezd a přechod)–vyvolaná oprava dl.10m + 2x nájezd
Stávající obruba silniční–vyvolaná oprava (+15až+20cm), dl.24m
Stávající žulový vřeteník(zelív) 58m2, obnova krytu
Výšková úprava hrnce 1ks
Výšková úprava 1ks + prostěrání 4ks
Výšková úprava 2ks
Výšková úprava 1ks
Obnova krajnice dl.87m – úprava terénu 110m2
Obnova krajnice dl.74m – úprava terénu 88m2
Obnova krajnice dl.40m – úprava terénu 76m2
Obnova krajnice dl.13+18m
Obnova krajnice dl.16m
Obnova sjezdů 12m2 – recyklát v tl.0,15m
Obnova sjezdů 102+93m2
Plocha asfaltového krytu 5450m2
Spára napojení vozovek 38m – přestěrování 0,5m
Spára napojení vozovek 7m – přestěrování 0,5m
Spára napojení vozovek 24m – přestěrování 0,5m
Spára napojení vozovek 79m – přestěrování 0,5m
Spára napojení vozovek 7m – přestěrování 0,5m
Spára napojení vozovek 12,5m – přestěrování 0,5m
Spára napojení vozovek 7+9m – přestěrování 0,5m
Spára napojení vozovek 7m – přestěrování 0,5m
Spára napojení vozovek 7m – přestěrování 0,5m
Spára napojení vozovek 7m – přestěrování 0,5m
Jádrový vrt 3,400 LS
sonda 3,600 PS
sonda 3,900 PS
Vjezd na pozemek K.Z. 21266
Vjezd na pozemek K.Z. 21266
Vjezd na pozemek K.Z. 24452
Vjezd na pozemek K.Z. 24452
Vjezd na pozemek K.Z. 24452