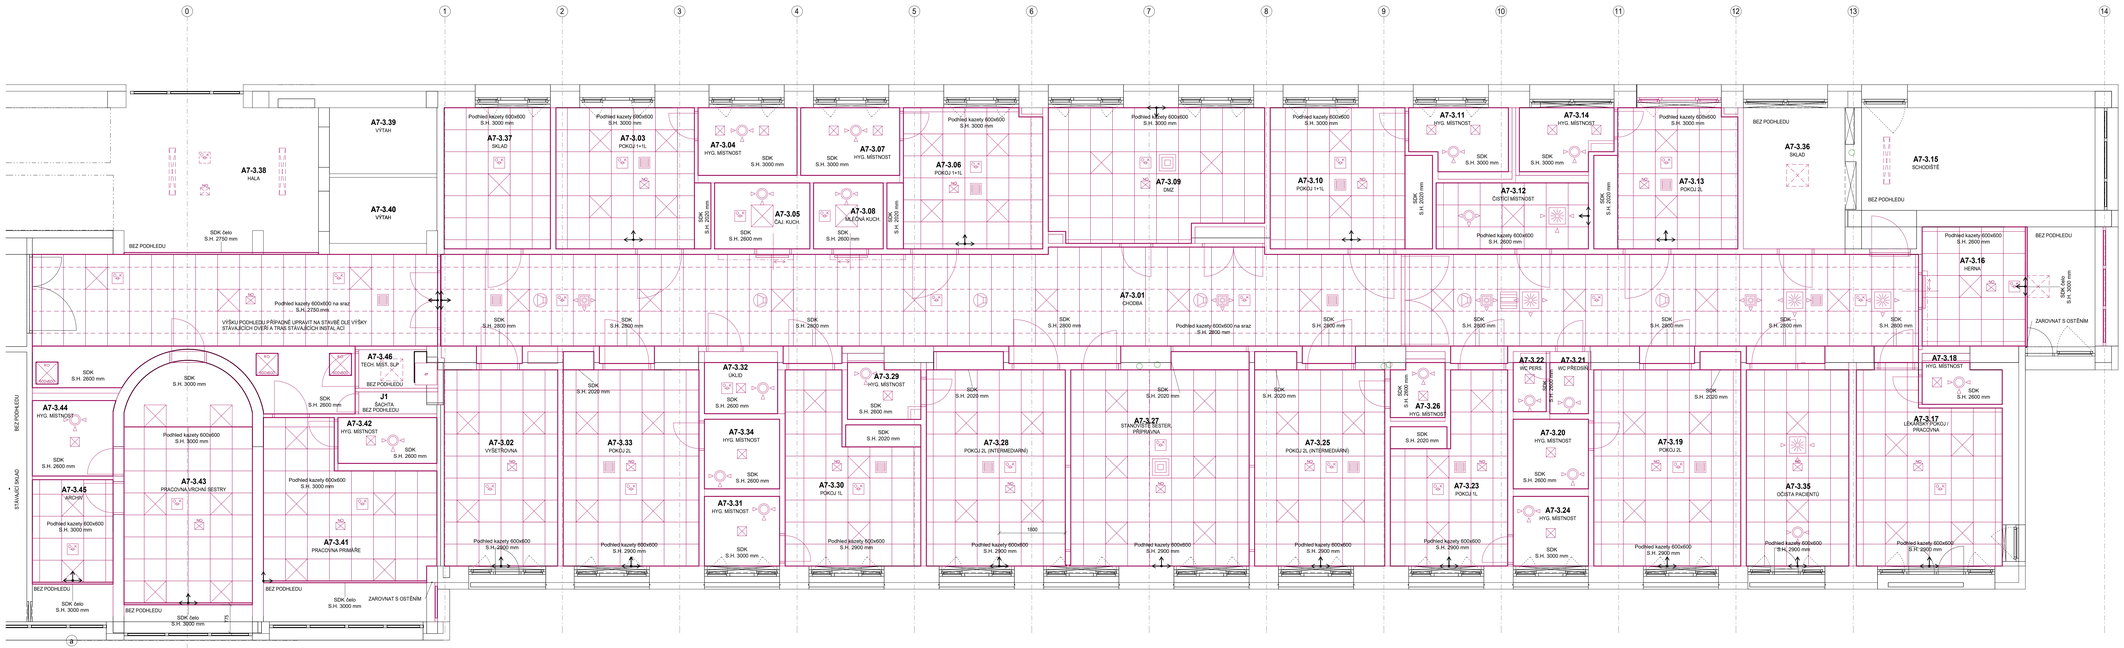

LEGENDA

- POČÁTEK KLADENÍ RASTROVÉHO PODHLEDU
- STROPNÍ JEDNOTKA KLIMATIZACE; SPECIFIKACE VIZ ČÁST D.1.01.4f VZDUCHOTECHNIKA
- KONCOVÉ PRVKY VZDUCHOTECHNIKY; SPECIFIKACE VIZ ČÁST D.1.01.4f VZDUCHOTECHNIKA
- SVÍTIDLA ZAPUŠTĚNÁ V PODHLEDU; SPECIFIKACE VIZ ČÁST D.1.01.4c SILNOPROUDÁ ELEKTROTECHNIKA
- SVÍTIDLA PŘISAZENÁ K PODHLEDU (STROPU); SPECIFIKACE VIZ ČÁST D.1.01.4c SILNOPROUDÁ ELEKTROTECHNIKA
- NOUZOVÉ OSVĚTLENÍ V PODHLEDU; SPECIFIKACE VIZ ČÁST D.1.01.4c SILNOPROUDÁ ELEKTROTECHNIKA
- NOUZOVÉ OSVĚTLENÍ PŘISAZEN K PEVNÉMU STROPU; SPECIFIKACE VIZ ČÁST D.1.01.4c SILNOPROUDÁ ELEKTROTECHNIKA
- STROPNÍ DIFUZOR PRO OVĚŘENÍ PODHLEDU (ROZVODY MEDICINÁLNÍCH PLYNŮ)
- KOUŘOVÝ HLÁSIČ POŽÁRU ZAPUŠTĚNÝ V PODHLEDU; SPECIFIKACE VIZ ČÁST D.1.01.4h EPS + ERO
- KOUŘOVÝ HLÁSIČ POŽÁRU PŘISAZEN K PEVNÉMU STROPU; SPECIFIKACE VIZ ČÁST D.1.01.4h EPS + ERO
- REVIZNÍ OTVORY PRO PŘÍSTUP K INSTALACÍM, V KAZETOVÝCH PODHLEDECH SYSTÉMOVÝ; V SDK ŘEŠEN KLAPNOU S SDK DESKOU

POZNÁMKA

- PODROBNOSTI KONSTRUKCÍ VIZ TECHNICKÁ ZPRÁVA D.1.01.1-001

- STROPNÍ PODHLEDOVÉ SYSTÉMY BUDOU NAMONTOVÁNY DLE INSTALA ČNÍCH MANUÁLŮ A DOPORUČENÍ VÝROBCE. VEŠKERÉ STANDARDY SE ŘÍDÍ ČSN EN 13964 ZAVĚŠENÉ PODHLEDY - POŽADAVKY A METODY ZKOUŠENÍ
- SDK PODHLEDY A CELÁ OPAŘTRÍ MATĚR DLE POUROVÝ STĚN
- SDK PODHLEDY S CELOU ŠÍŘKOU - ŘEŠENO SYSTÉMOVÝM DOPLŇKEM VE VÝROBCE PODHLEDU, DILATACE VČETNĚ DILATACE NOSNÉ KONSTRUKCE - POZNÁMKY

- **KAZETOVÝ PODHLED 1 (KAZETY 1) - V JEDNOM SMĚRU SE SKRYTOU HRANOU** AKUSTICKÝ CELOPLOŠNÝ STROPNÍ SYSTÉM S ČÁSTEČNĚ SKRYTOU NOSNOU KONSTRUKCÍ. SNADNÁ, SPODNÍ MONTÁŽ A DEMONTÁŽ KAZET. PANELY MAJÍ NEHOŘLAVÉ VNITŘNÍ JÁDRO VYROBENÉ ZE SKELNÉ VLNY VYSOCE HUSTOTY. SOUČINITEL ZVUKOVÉ ABSORPCE DLE KLASIFIKACE EN ISO 11654 : αw=0,90, APY 125HZ =0,50. ARTIKULAČNÍ TŘÍDA ŠÍŘENÍ ZVUKU NA VZDUCHLENOST AC 180. PANELY JSOU TLUSTÉ 30 MM. VYTVÁŘEJÍ SYSTÉM ZDORAZŇUJÍCÍ VŽDY POUZE JEDEN SMĚR. SYSTÉMOVÝ PROFIL JE VYROBEN Z OCELOVÉHO PLECHU S POVRCHOVOU ÚPRAVOU. PROFILY JSOU SPOJENY PŘÍMO DO SYSTÉMOVÝCH NOSNÍKŮ. INTEGROVANÝM SVÍTIDLEM JSOU V KOMBINACÍCH 600×150, 600×300, 600×450, 1200×150, 1200×300, 1200×450, 1800×600 mm. NOSNÝ ROŠT JE Z LAKOVANÉ GALVANIZOVANÉ OCELI. DOPORUČENÝM SYSTÉMOVÝM PRVKEM PRO ZACHOVÁNÍ ROVINNOSTI A VYTÁHNUTÍ KONSTRUKCE JE OBVODOVÝ PROFIL. HMOTNOST PANELŮ JE CCA 2,5 kg/m2. MAXIMÁLNÍ MOŽNÁ ZÁTĚŽ KONCOVÝCH PRVKŮ NA KAZETU BEZ PŘEMOSTĚNÍ JE 0,5 kg. VIDITELNÝ POVRCH KAZETY JE POKRYT SKELNOU TKANINOU V BÍLÉ BARVĚ S NEJBLIŽŠÍ BAREVNÝ VZOREK NCS S 0500-N BAREVNÝ VZOREK NCS S 0500-N PURPURAVÝ BÍLÝ NEBO ŠEDÝ. PŘÍPADNÉ ZBARVENÍ SKLOVLÁKENNOU TKANINOU. POŽÁRNÍ TŘÍDA A2-S1 D0 DLE EN 13501-1. PLNĚ RECYKLOVATELNÝ VÝROBEK. OBSAH CO2 PŘI VÝROBĚ PANELU 2,82 kg CO2 , EQUIVALENT VYCHÁZEJÍCÍ Z EPD V SOULADU S NORMOU ISO 14025 / EN 15804. DLE ENSKÉ EMISNÍ TŘÍDY OZNAČEN M1. UDRŽBA SYSTÉMU JE MOŽNÁ POMOCÍ VYSAVAČE NEBO TYDENNÍHO ČIŠTĚNÍ VLHKÝM HADŘÍKEM.

- **KAZETOVÝ PODHLED 2 (KAZETY 2) - V PROVEDENÍ S VIDITELNÝM RASTREM 600/600** AKUSTICKÝ CELOPLOŠNÝ STROPNÍ SYSTÉM S VIDITELNÝM RASTREM. SNADNÁ MONTÁŽ A DEMONTÁŽ KAZET. PANELY MAJÍ NEHOŘLAVÉ VNITŘNÍ JÁDRO VYROBENÉ ZE SKELNÉ VLNY VYSOKÉ HUSTOTY. SOUČINITEL ZVUKOVÉ ABSORPCE DLE KLASIFIKACE EN ISO 11654 : αw=0,95, APY 125HZ =0,65. ARTIKULAČNÍ TŘÍDA ŠÍŘENÍ ZVUKU NA VZDUCHLENOST 1,5 m AC 190. PANELY JSOU TLUSTÉ 15 mm. MAJÍ CELOPLOŠNĚ NATĚNOU BOČNÍ HRANU A ROZMĚR PANELU 600×600 mm. NOSNÝ ROŠT JE Z LAKOVANÉ GALVANIZOVANÉ OCELI. DOPORUČENÝM SYSTÉMOVÝM PRVKEM PRO ZACHOVÁNÍ ROVINNOSTI A VYTÁHNUTÍ KONSTRUKCE JE OBVODOVÝ PROFIL. HMOTNOST PANELŮ JE 1,52 KG/M². MAXIMÁLNÍ MOŽNÁ ZÁTĚŽ KONCOVÝCH PRVKŮ NA KAZETU BEZ PŘEMOSTĚNÍ JE 0,5 kg. VIDITELNÝ POVRCH JE POKRYT SKELNOU TKANINOU V BÍLÉ BARVĚ 500 NEJBLIŽŠÍ BAREVNÝ VZOREK NCS S 0500-N. ODRAZIVOST SVĚTLA JE 85. ROZPTYLNÉ, NEOBSAHUJÍCÍ ZADNÍ STRANA PANELU JE POKRYTA PŘÍRODNÍ ZBARVENOU SKLOVLÁKENNOU TKANINOU. POŽÁRNÍ TŘÍDA A2-S1 D0 DLE EN 13501-1. PLNĚ RECYKLOVATELNÝ VÝROBEK. OBSAH CO2 PŘI VÝROBĚ PANELU 2,82 kg CO2 , EQUIVALENT VYCHÁZEJÍCÍ Z EPD V SOULADU S NORMOU ISO 14025 / EN 15804. DLE ENSKÉ EMISNÍ TŘÍDY OZNAČEN M1. UDRŽBA SYSTÉMU JE MOŽNÁ POMOCÍ VYSAVAČE NEBO TYDENNÍHO ČIŠTĚNÍ VLHKÝM HADŘÍKEM.

- **SÁDROKARTONOVÉ PODHLEDY**
V PROVEDENÍ SÁDROKARTONOVÉ PROTIPOŽÁRNÍ DESKY TYPU DF TL. 15 mm, VE SPÁRÁCH A LÁMYVÁNÍCH BUDOU POUŽITY PODHLEDY ZE SÁDROKARTONOVÝCH PROTIPOŽÁRNÍCH DESEK IMPREGNOVANÝCH

- PODHLEDY VE 2.NP JSOU NAVRŽENY PODLE ROZSAHU ZTI
- PŮDORYS 2.NP VYNESEN DLE PODKLADŮ DO INVESTORA (DLE POVODNÍ DOKUMENTACE).
- DLE ROZSAHU BOURACÍCH A ZAMĚŘENÝCH PRVKŮ BUDE NA STAVBĚ ZJIŠTĚN DOSLEDNÝ STAV ODI PROJEKTU, BUDE ROZSAH PODHLEDU UPRAVEN DLE SKUTEČNOSTI

±0,000 = 266,730 m n.m.

Revize	Vypracoval	Popis revize	Datum

LT PROJEKT — PROJEKTOVÁNÍ ZDRAVOTNICKÝCH ZAŘÍZENÍ

Hlavní inženýr projektu: ING. JAN KOCMÁNEK
Vedoucí projektant zakázky: ING. PETRA VÁCLAVÍKOVÁ

Investor: Nemocnice Vyškov, příspěvková organizace, Purkyňova 2263/6, 682 01 Vyškov, Tel.: +420 517 315 111

Profese: ARCH-STAV
Zpracovatel dílu: LT PROJEKT a.s., Kroftova 45, 616 00 Brno, Tel.: +420 533 445 504, E-mail: petra.vaclavikova@ltprojekt.cz, www: ltprojekt.cz
Autorizace:
Odpovědný projektant: ING. PETRA VÁCLAVÍKOVÁ
Vypracoval: ING. ONDŘEJ ČAŇ
Kontroloval: ING. JAN KOCMÁNEK

Akce: **NEMOCNICE VYŠKOV, p.o. REKONSTRUKCE DĚTSKÉHO ODDĚLENÍ DO 1**
Objekt: DĚTSKÉ ODDĚLENÍ DO 1
Oblast:

Zakázkové číslo: 29 - 2024
Part:
Datum: 03/2025
Stupeň: DPS
Formát: 14 x A4
Měřítko:
Číslo výkresu:

PŮDORYS 3.NP - PODHLEDY — **D.1.1.3I-02**