


LEGENDA BOURACÍCH PRACÍ

- STÁVAJÍCÍ KONSTRUKCE
- BOURANÉ KONSTRUKCE
- ROZSAH STAVEBNÍCH ÚPRAV

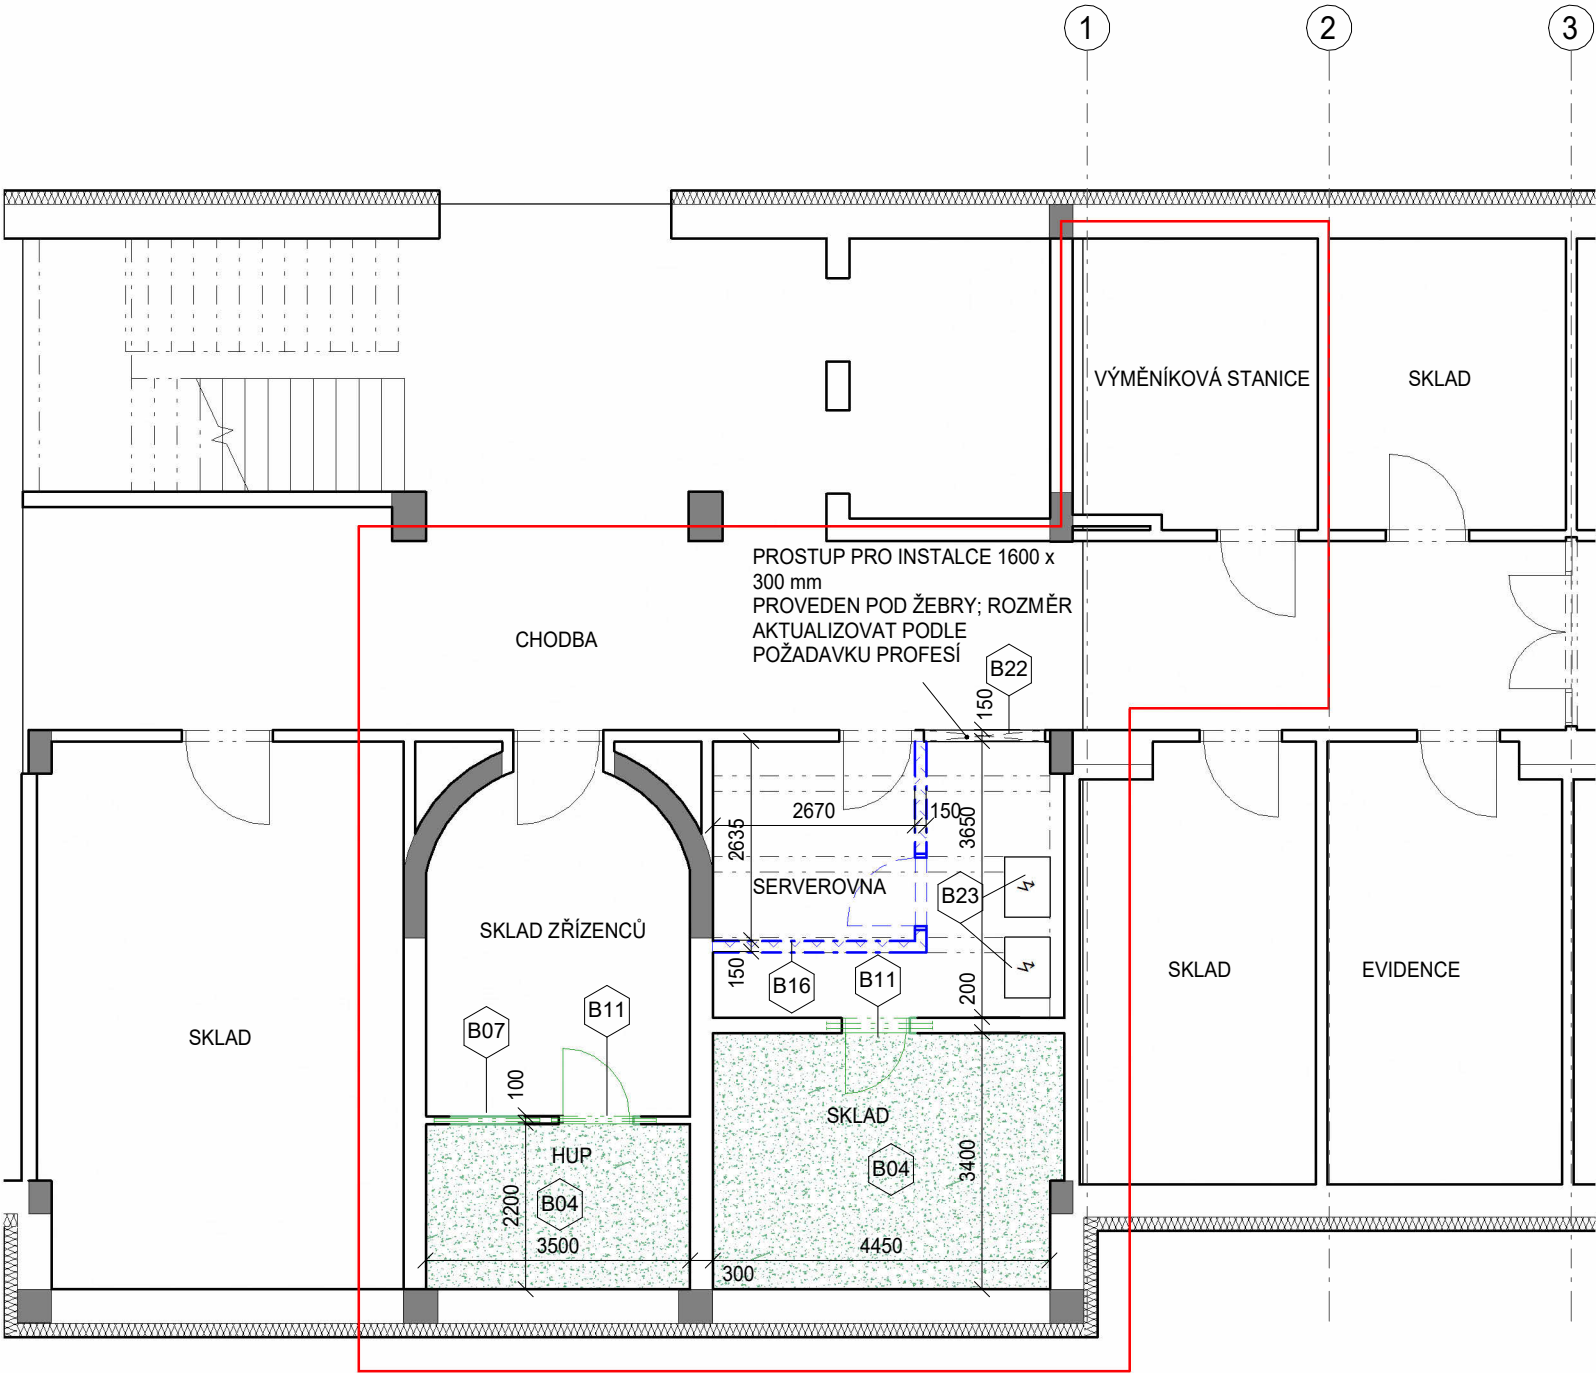

Bourací práce - poznámky označení

OZN	Poznámka
B04	VYBOURÁNÍ NÁŠLAPNÉ VRSTVY Z BETONU V TL. CCA 50 mm; POVRCH O ČISTIT, ODMASTIT A PŘEBROUSIT
B07	VYBOURÁNÍ ZDIVA
B11	VYBOURÁNÍ DVEŘÍ VČETNĚ ZÁRUBNĚ
B16	PROVIZORNÍ PRACHOTĚSNÁ PŘEPÁŽKA (MONTÁŽ+DEMONTÁŽ)- JEJÍ PŘÍPADNÁ INSTALACE BUDE PŘED REALIZACÍ KONZULTOVÁNA S UŽIVATELEM
B22	VYBOURÁNÍ PROSTUPU STROPEM, POTŘEBNÉ ÚPRAVY VIZ ČÁST STATIKA
B23	SÁVAJÍCÍ VYBAVENÍ SERVEROVNY ŘÁDNĚ ZAKRÝT

POZNÁMKA

- PODROBNOSTI KONSTRUKCÍ VIZ TECHNICKÁ ZPRÁVA D.1.01.1-001
- V NAVAZUJÍCÍCH NEŘEŠENÝCH MÍSTNOSTECH NUTNO ZAJISTIT STÁVAJÍCÍ ROZVODY A VYBAVENÍ PŘED BOURÁNÍM PROTI POŠKOZENÍ
- PŘED ZAPOČETÍM BOURACÍCH PRACÍ DEMONTOVAT DOTČENÉ ZAŘÍZOVACÍ PŘEDMĚTY, ZAJISTIT STÁVAJÍCÍ ROZVODY (VODA, SILNOPROUD, SLABOPROUD, PLYN ATD.)
- BOURACÍ PRÁCE NUTNO PROVÁDĚT ZA DODRŽENÍ BEZPEČNOSTNÍCH PŘEDPISŮ A S OHLEDEM NA NOSNÝ SYSTÉM, VE SPORNÝCH PŘÍPADECH NUTNO KONZULTOVAT SE STATIKEM
- POLOHU STÁVAJÍCÍCH PŘEKLADŮ NUTNO PŘED BOURÁNÍM ZDIVA PROVĚŘIT
- V ŘEŠENÝCH MÍSTNOSTECH ODSTRANIT MALBU, OCHRANY STĚN I ROHŮ, DŘEVĚNÉ ODKLADY APOD.
- OMÍTKU PONECHAT, BOURAT JEN S CELÝMI ZDMI
- PROJEKTOVÁ DOKUMENTACE BYLA VYPRACOVÁNA PODLE ČSN, VYHLÁŠEK A ZÁKONŮ PLATNÝCH V DOBĚ JEJÍHO PŘEDÁNÍ OBJEDNATELI
- KONKRÉTNÍ TECHNICKÉ SPECIFIKACE VÝROBKŮ A MATERIÁLŮ OBSAŽENÉ V PROJEKTOVÉ DOKUMENTACI UDÁVAJÍ TECHNICKÝ STANDARD STAVBY, JEDNOTLIVÝCH VÝROBKŮ A MATERIÁLU A JE MOŽNÉ JE PO DOHODĚ S INVESTOREM A PROJEKTANTEM ZAMĚNIT

±0,000 = 266,730 m n.m.

Revize	Vypracoval	Popis revize	Datum

<div>LT PROJEKT</div> <div>PROJEKTOVÁNÍ ZDRAVOTNICKÉ VÝSTAVBY</div>		Hlavní inženýr projektu: ING. JAN KOČMÁNEK Vedoucí projektant zakázky: ING. PETRA VÁCLAVKOVÁ	Investor: Nemocnice Vyškov, příspěvková organizace Purkyňova 235/36, 682 01 Vyškov Tel.: +420 517 315 111		
Profese: ARCH-STAV		Zpracovatel dílu: LT PROJEKT a.s., Kroftova 45, 616 00 Brno Tel.: +420 533 445 504 E-mail: petra.vaclavkova@ltprojekt.cz www: www.ltprojekt.cz		Autorizace:	
Odpovědný projektant:	Vypracoval:	Kontroloval:			
ING. PETRA VÁCLAVKOVÁ	ING. ONDŘEJ ČAŇ	ING. JAN KOČMÁNEK			
Akce: NEMOCNICE VYŠKOV, p.o. REKONSTRUKCE DĚTSKÉHO ODDĚLENÍ DO 1			Zakázkové číslo:	29 - 2024	Paré:
Objekt: DĚTSKÉ ODDĚLENÍ DO 1			Datum:	03/2025	
			Stupeň:	DPS	
Obsah: PŮDORYS 1.PP - BOURACÍ PRÁCE			Formát:	2 x A4	
			Měřítko:	1:100	Číslo výkresu: D.1.1.3e-01