


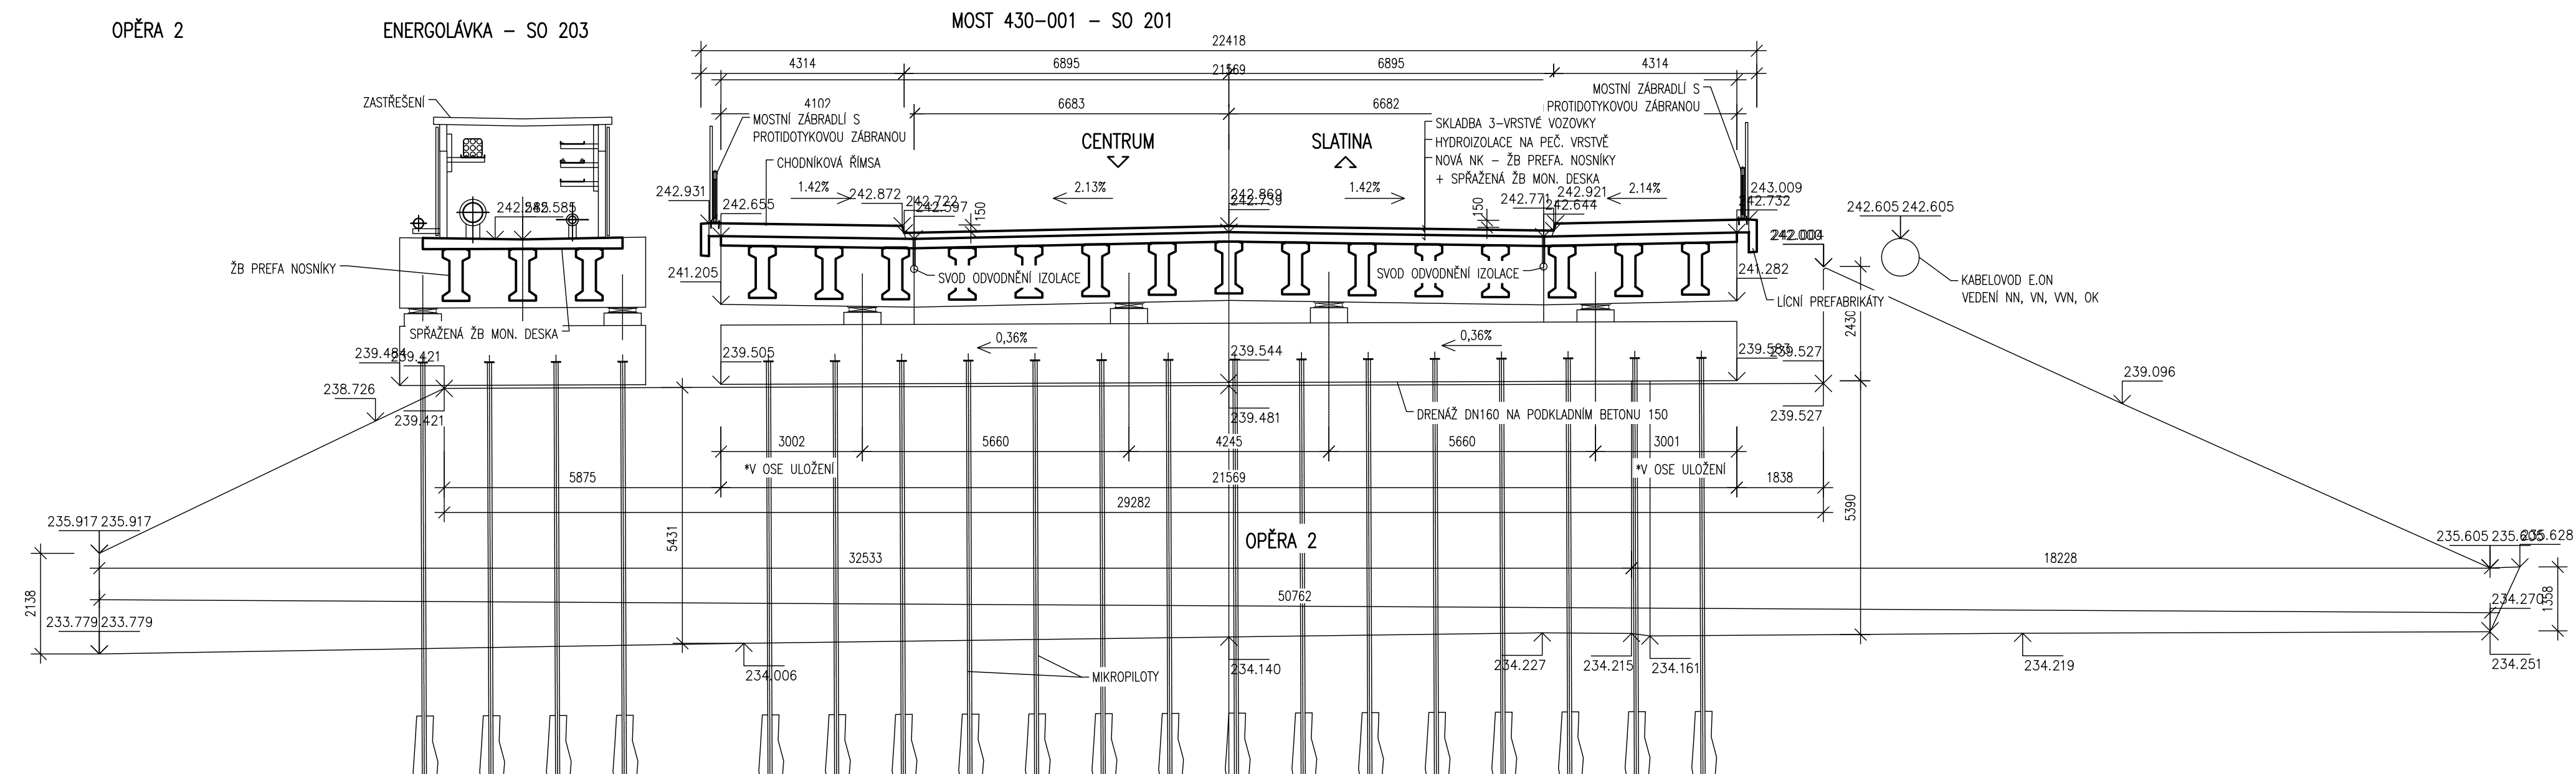


## OPĚRA 1



DÚR/DSP

|                        |   |  |   |  |
|------------------------|---|--|---|--|
| Hlavní projektant:     | Ing. Jaromír RUŠAR  | <br> |  | Majdaleny 19, 638 00 Brno<br>Tel., fax: 545 222 037<br>E-mail: info@rusar.cz |
| Zodpovědný projektant: | Ing. Jaromír RUŠAR  |  |   |  |
| Vypracoval:            | Ing. Tomáš KNOBLOCH   |  |   |  |
| Kontroloval:           | Ing. Jaromír RUŠAR  |  |   |  |
| Kraj:                  | Jihomoravský  | Datum:   | 12 / 2017   |  |
| Zadavatel:             | Správa a údržba silnic Jihomoravského kraje, příspěvková organizace kraje | Formát:  | 10 A4   |  |
| Název akce:            | <b>II/430 Brno Olomoucká,<br/>mosty 430-001, 002</b>                      | Měřitko:   | 1:100   |  |
| Název objektu:         | SO 203 - Energolávka 1 přes železnici                                     | Účel:  | DÚR/DSP   |  |
| Název výkresu:         | <h1 style="text-align: center;">PŘÍČNÉ ŘEZY V LÍCI OPĚR</h1>              | Čís.zakáz.: 121 - 2016   |   |  |
|                        |   | Archivní čís.: 40 - 2016   |   |  |
|                        |   | Čís.soupravy:  | Čís. výkresu:   |  |
|                        |   |  | <b>05</b>   |  |