


PŮDORYS

M 1:50 / A3

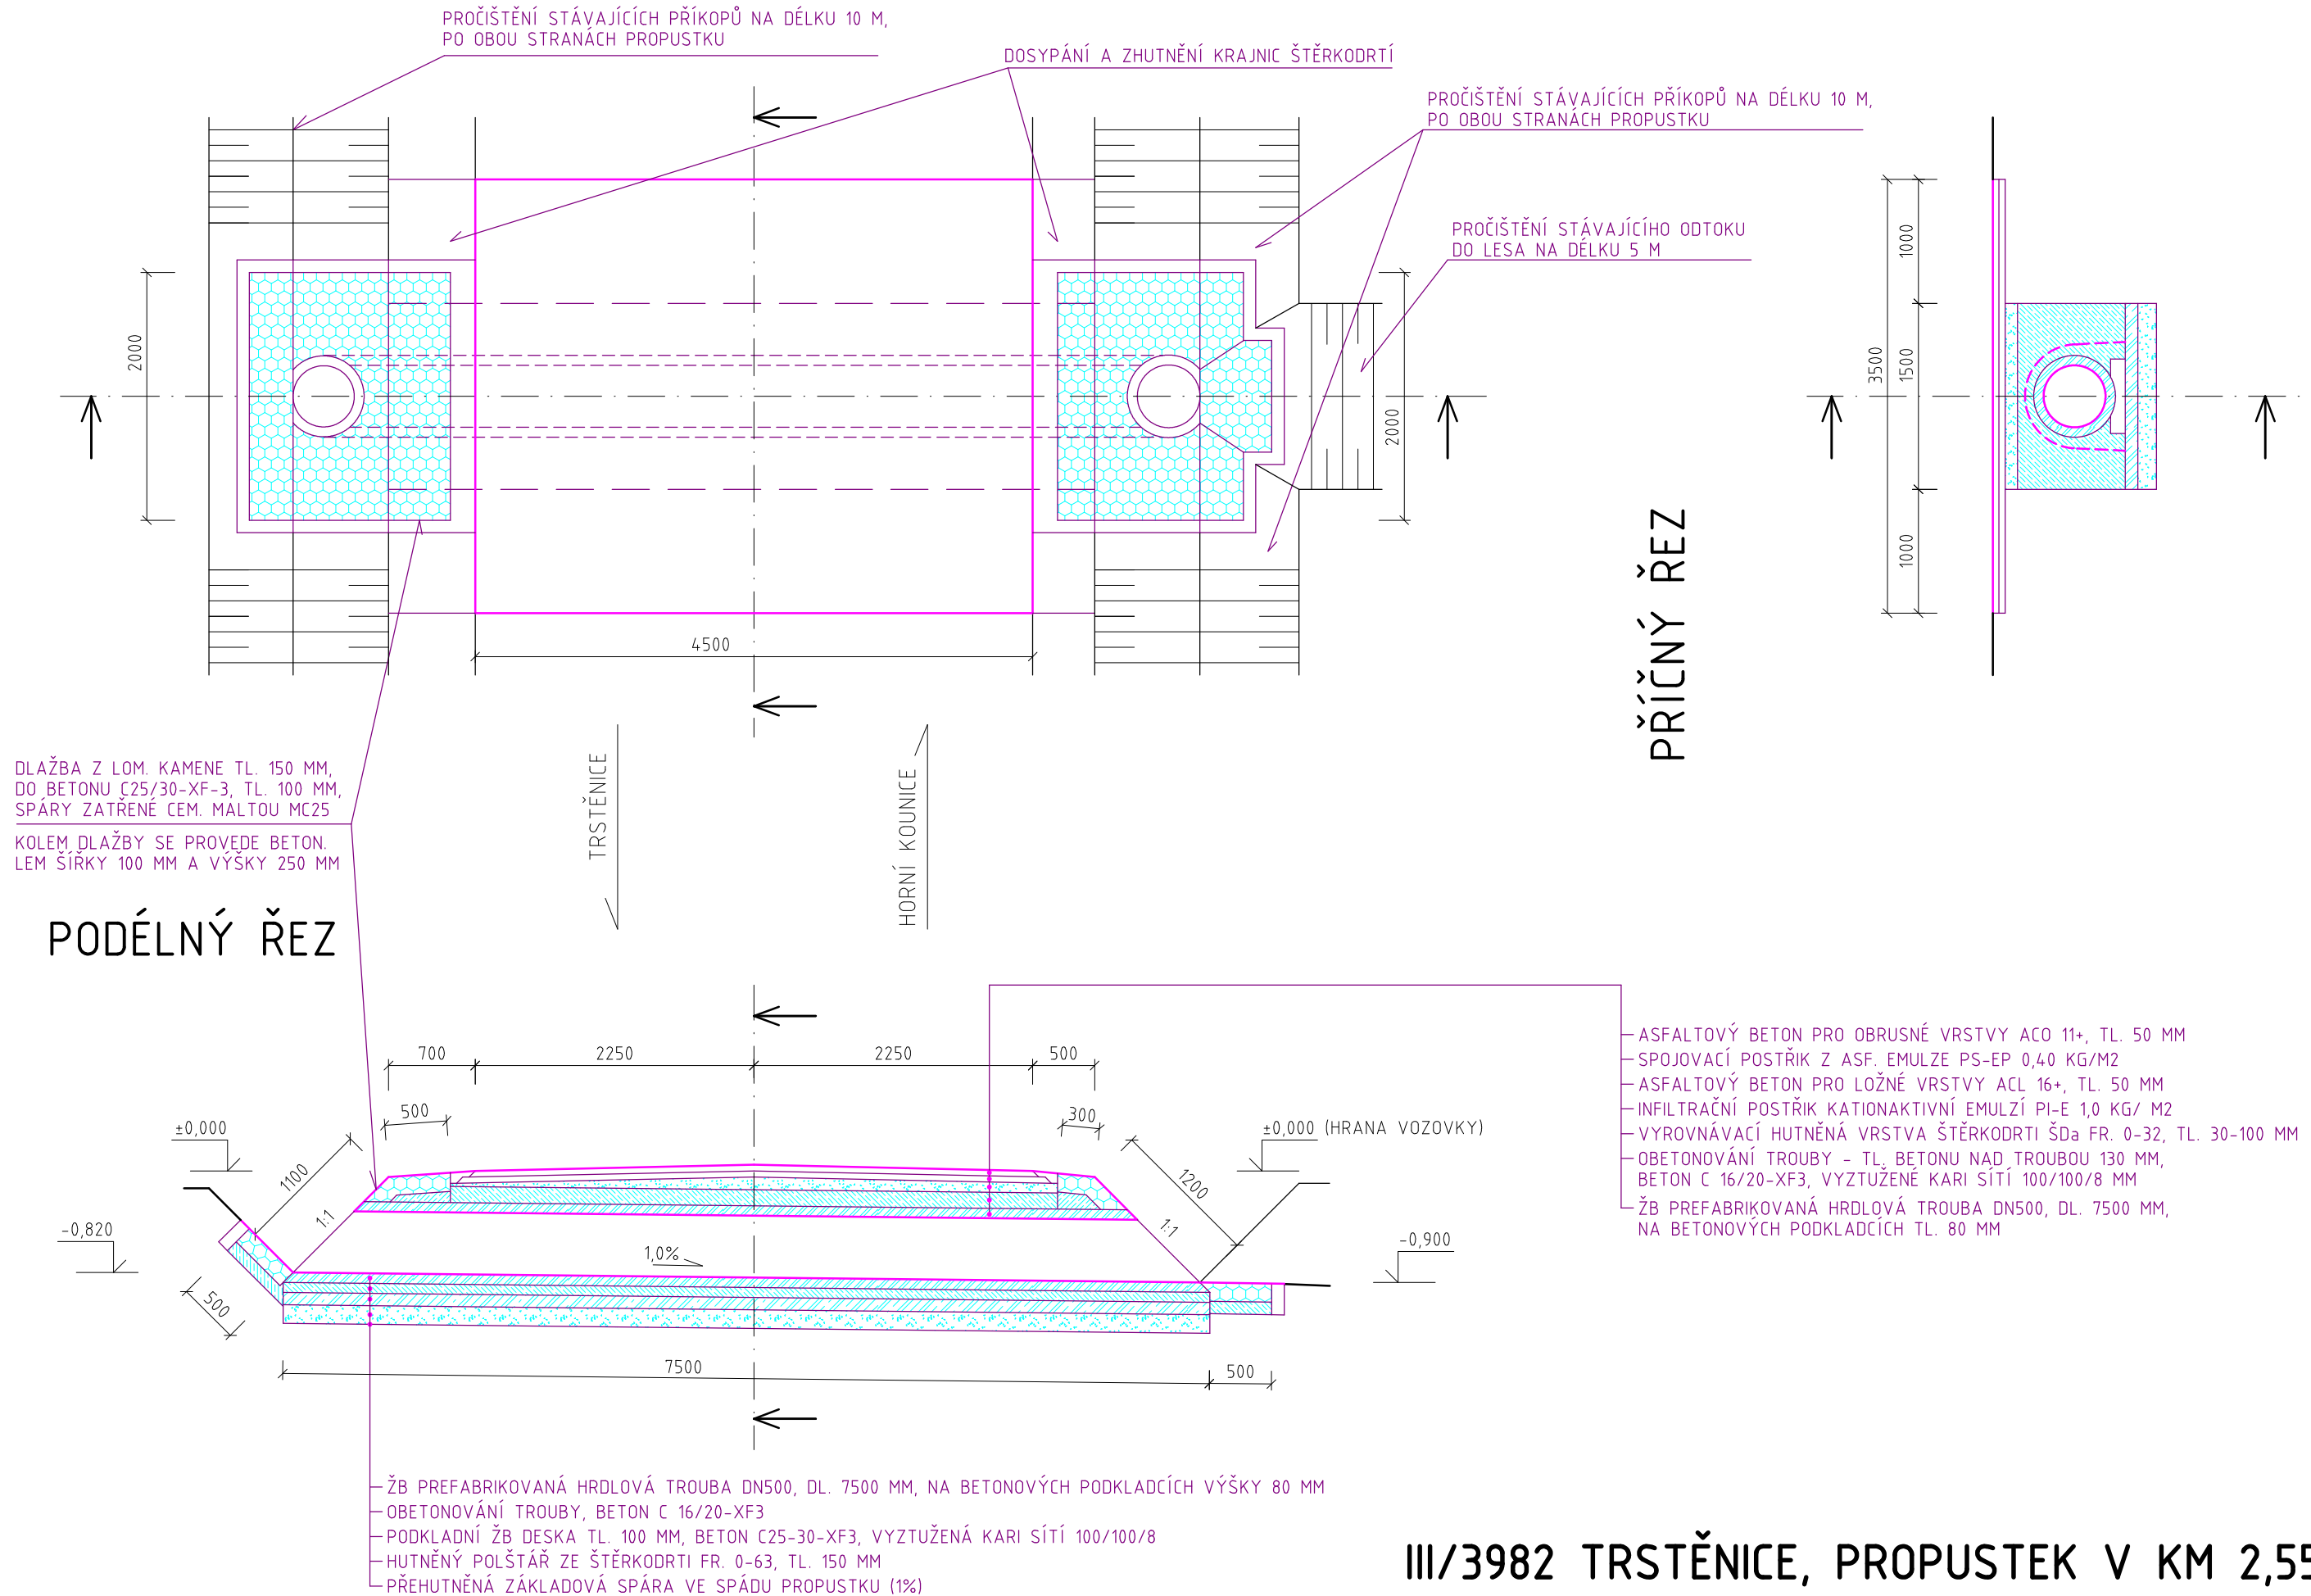

III/3982 TRSTĚNICE, PROPUSTEK V KM 2,555