



SITUAČNÍ VÝKRES ŠIRŠÍCH VZTAHŮ

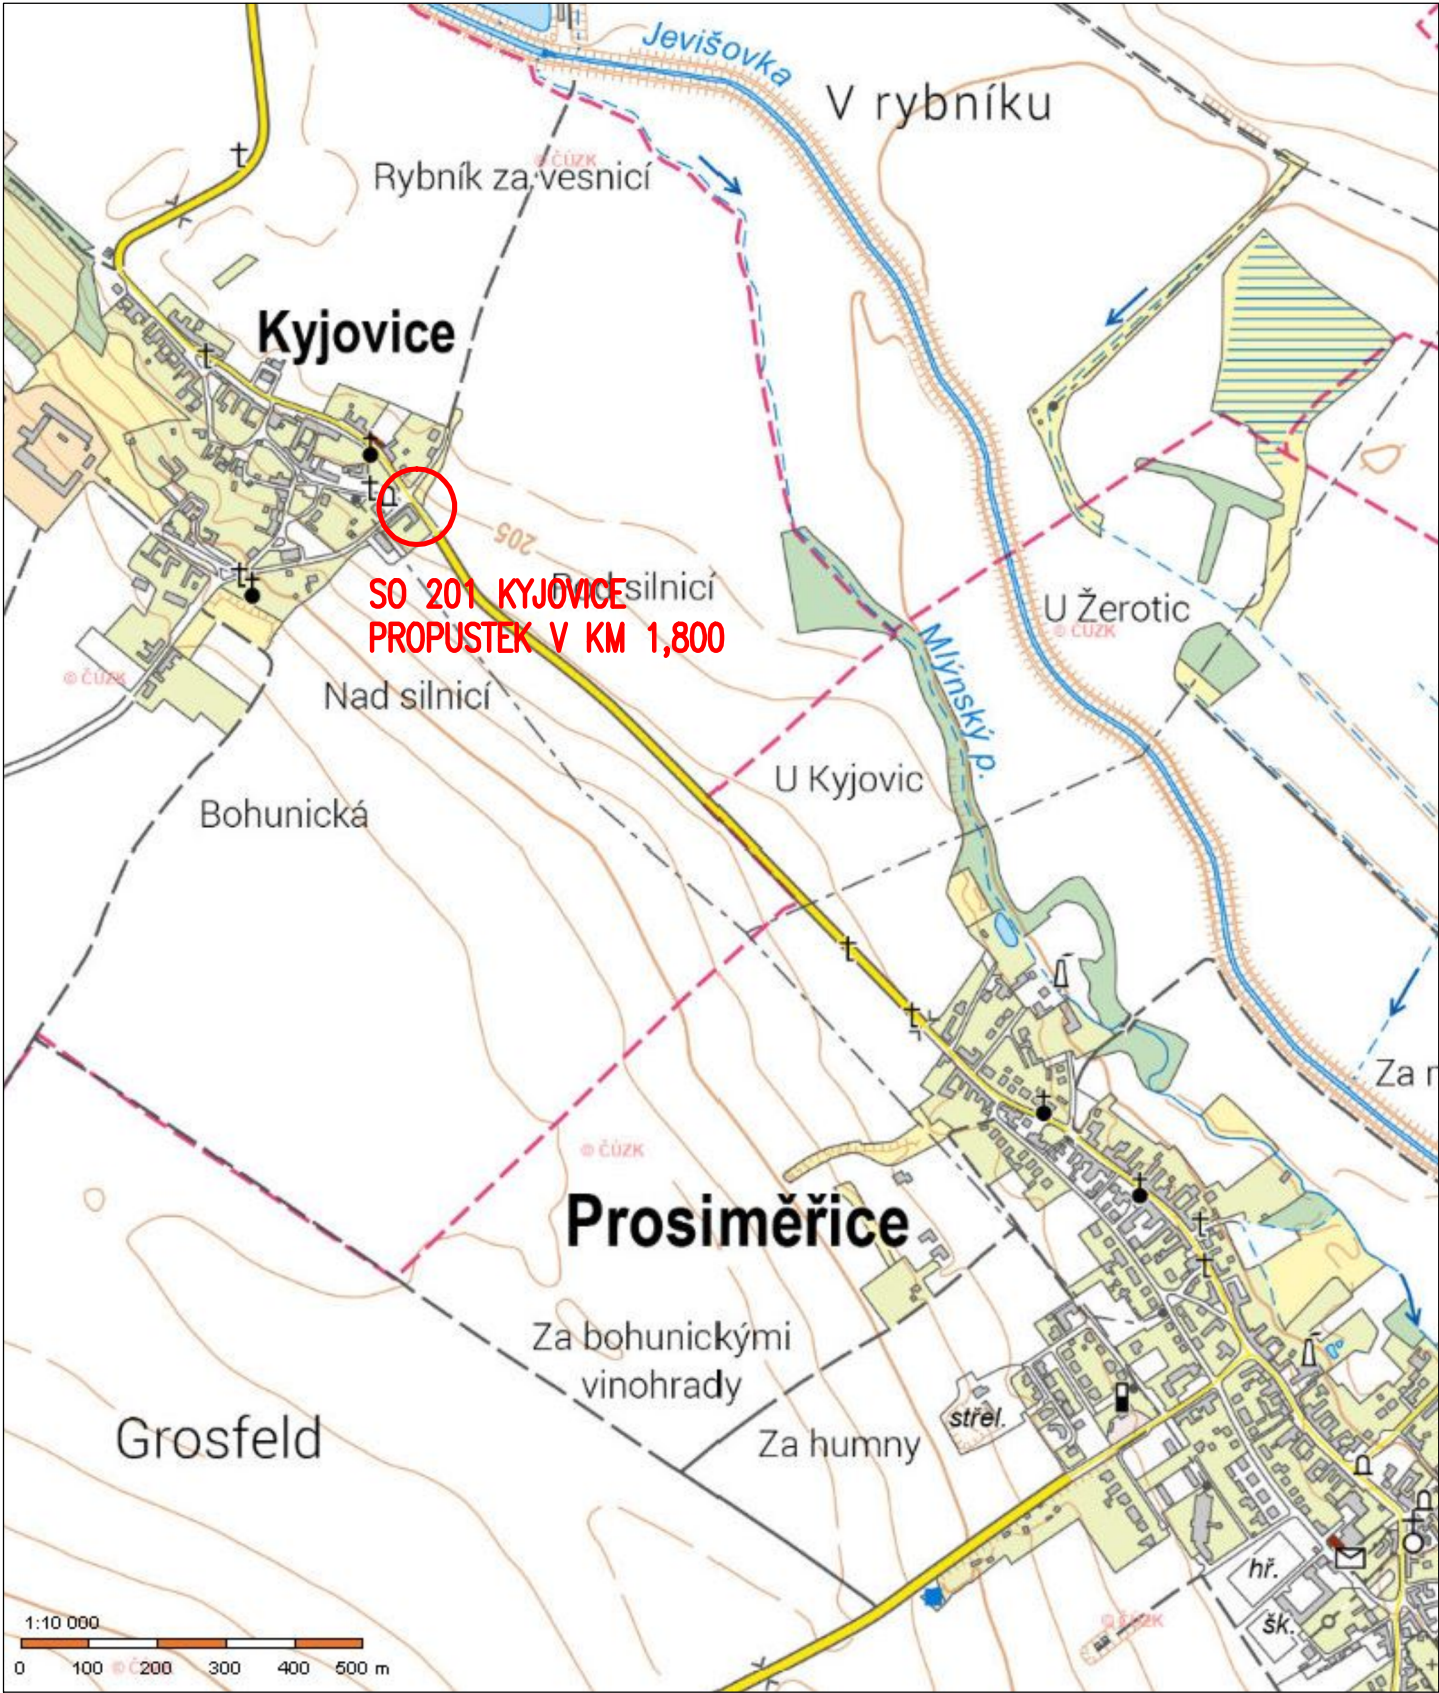

Poznámka:
SOUIADNICOVÝ SYSTÉM: S-JTSK
VÝŠKOVÝ SYSTÉM: Bpv

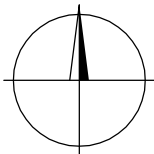

ROAD-TRAFFIC s.r.o.
Husova 220
742 83 Klimkovice
Česká republika
ID schránky: ykpas86
IČ: 099 73 338
DIČ: CZ09973338
email: info@road-traffic.cz
www.road-traffic.cz



Správa a údržba silnic Jihomoravského kraje
příspěvková organizace kraje
oblast Západ
Kotkova 3725/24
669 02 Znojmo
ID schránky: k3n58e7
IČ: 709 32 581
Demail: zapad@susjmk.cz
www.susjmk.cz

HLAVNÍ INŽENÝR PROJEKTU	doc. Ing. Jan PETRŮ, Ph.D.	JEDNATEL SPOLEČNOSTI	doc. Ing. Jan PETRŮ, Ph.D.
ZODPOVĚDNÝ PROJEKTANT	VYPRACOVAL	KONTROLOVAL	
doc. Ing. Jan PETRŮ, Ph.D.	Jakub HROZEK	doc. Ing. Jan PETRŮ, Ph.D.	
KRAJ: JIHMORAVSKÝ	POVĚŘENÝ OÚ: ZNOJMO	OBEC: KYJOVICE	
NÁZEV AKCE: „III/41315 Kyjovice, oprava propustku v km 1,800 DOS”		ČÍSLO ZAKÁZKY	23-003
		STUPEŇ	DOKUMENTACE PRO OHLÁŠENÍ STAVBY
		DATUM	BŘEZEN 2024
		FORMÁT	2 A4 (420x297)
STAVEBNÍ OBJEKT: SO 201 Kyjovice propustek v km 1,800		MĚŘITKO	1:10000
		ČÁST:	ČÍSLO PŘÍLOHY:
PŘÍLOHA: Situační výkres širších vztahů		C	1