



PŘEHLEDNÉ VÝKRESY - STÁVAJÍCÍ STAV


PŮDORYS 1:50

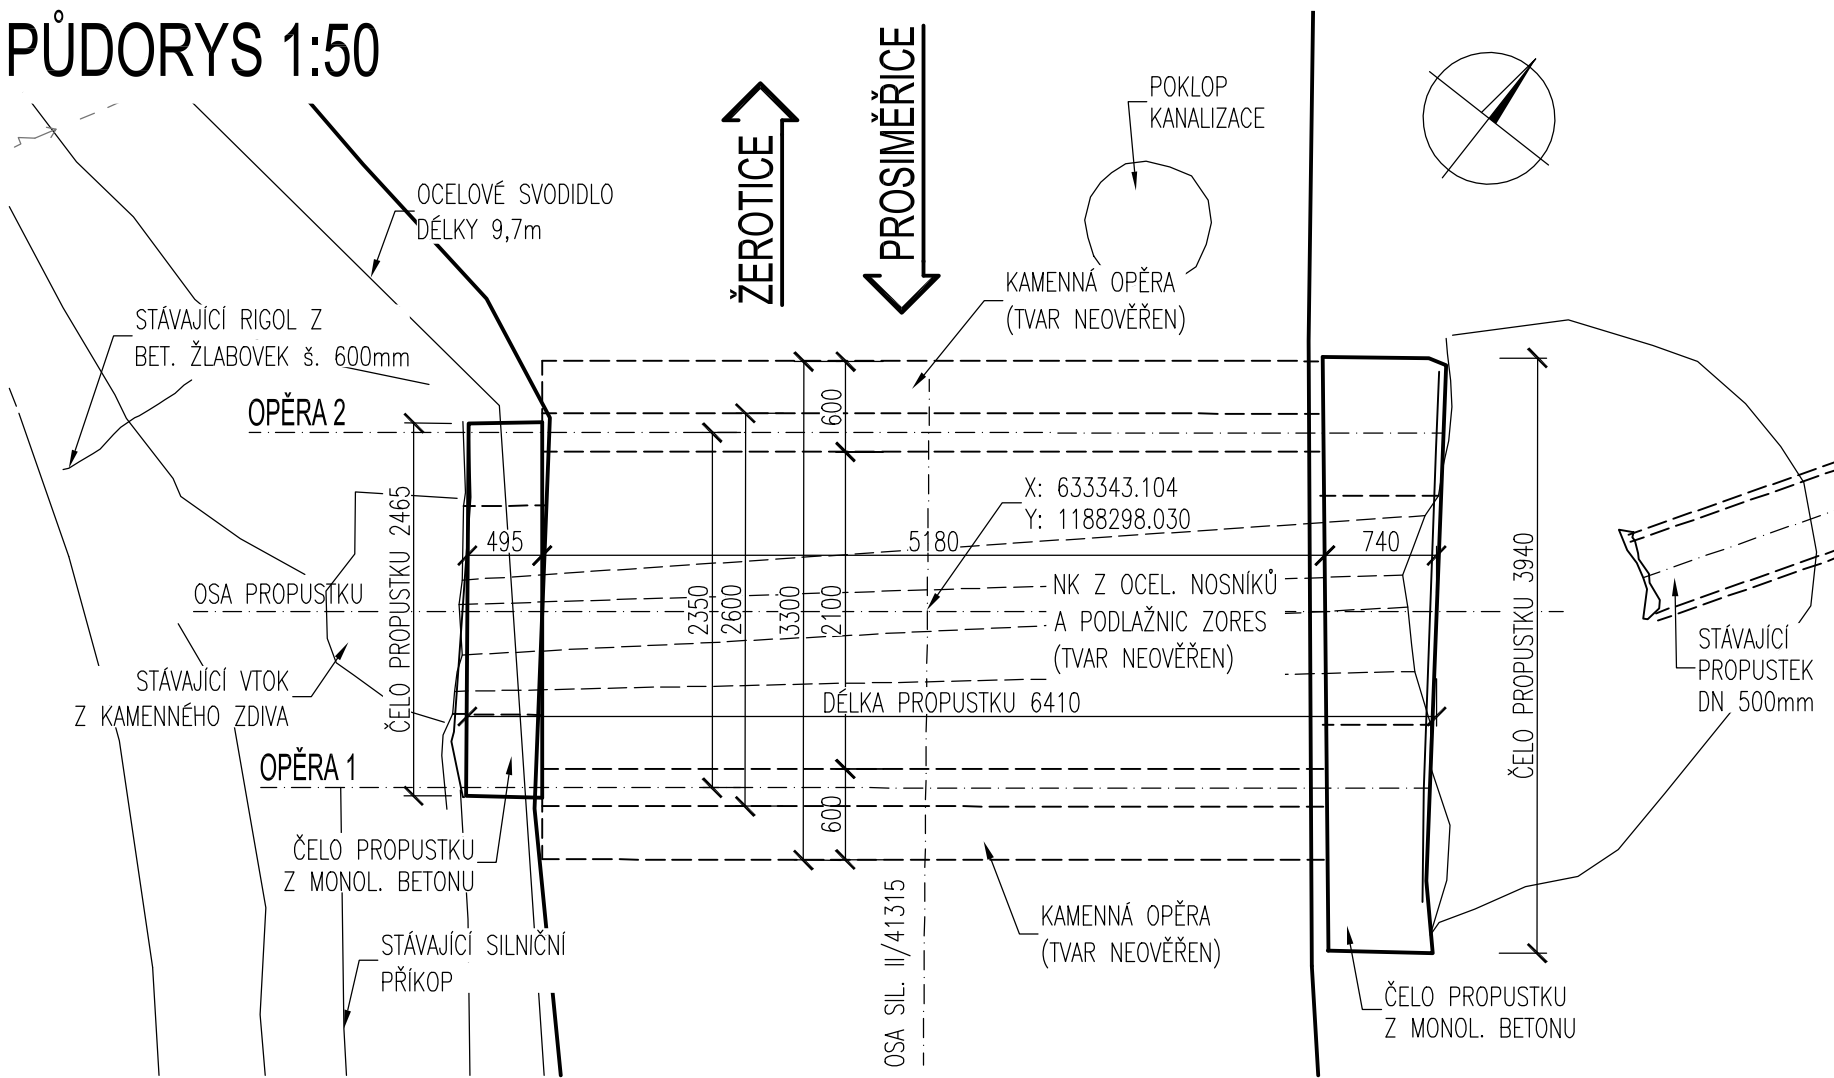

PŘÍČNÝ ŘEZ 1:50

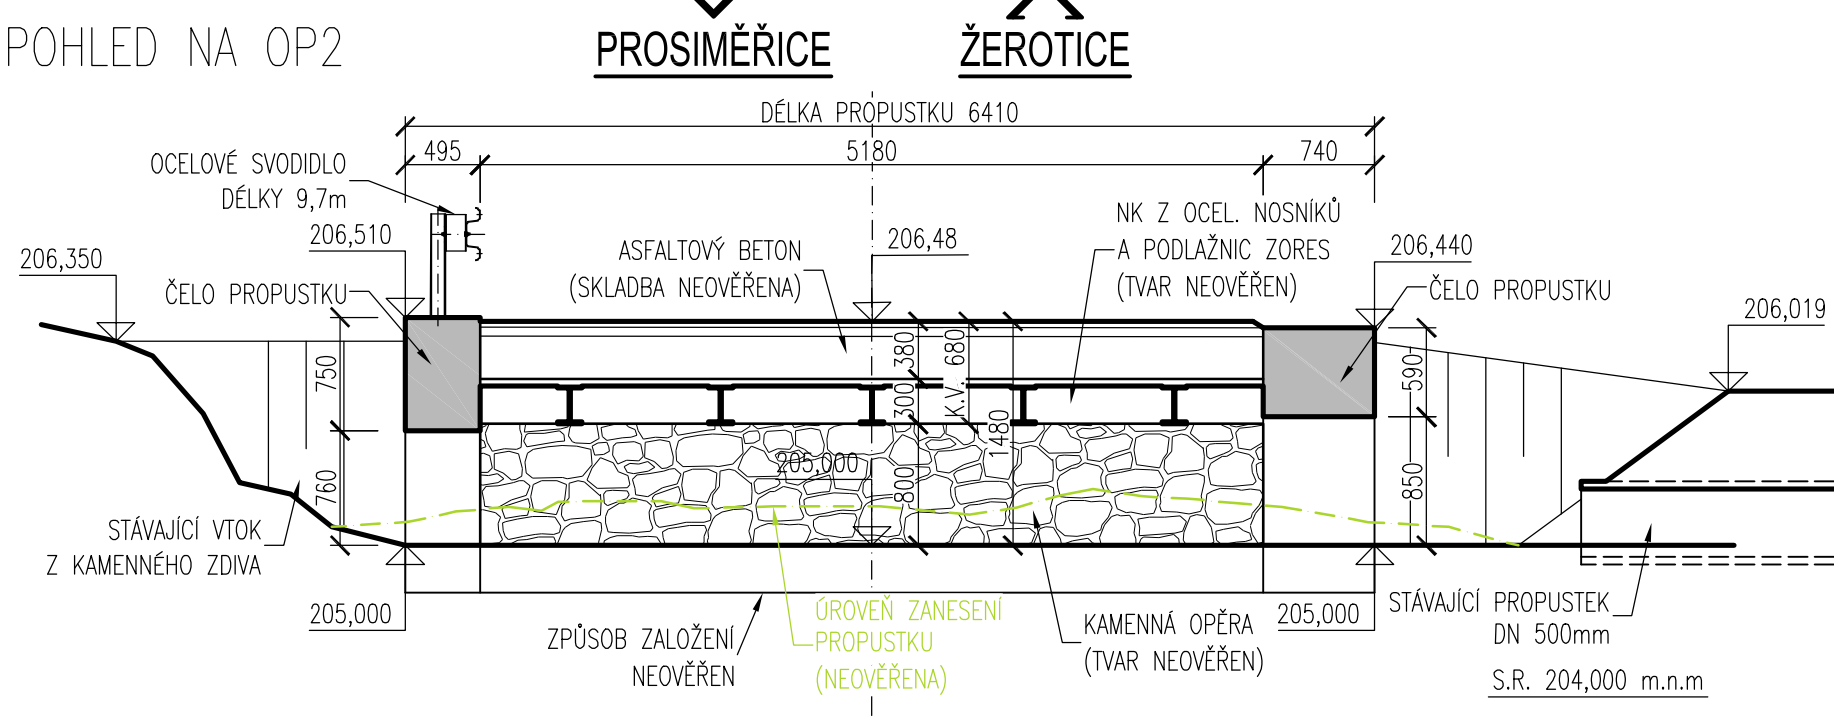

PODÉLNÝ ŘEZ 1:50

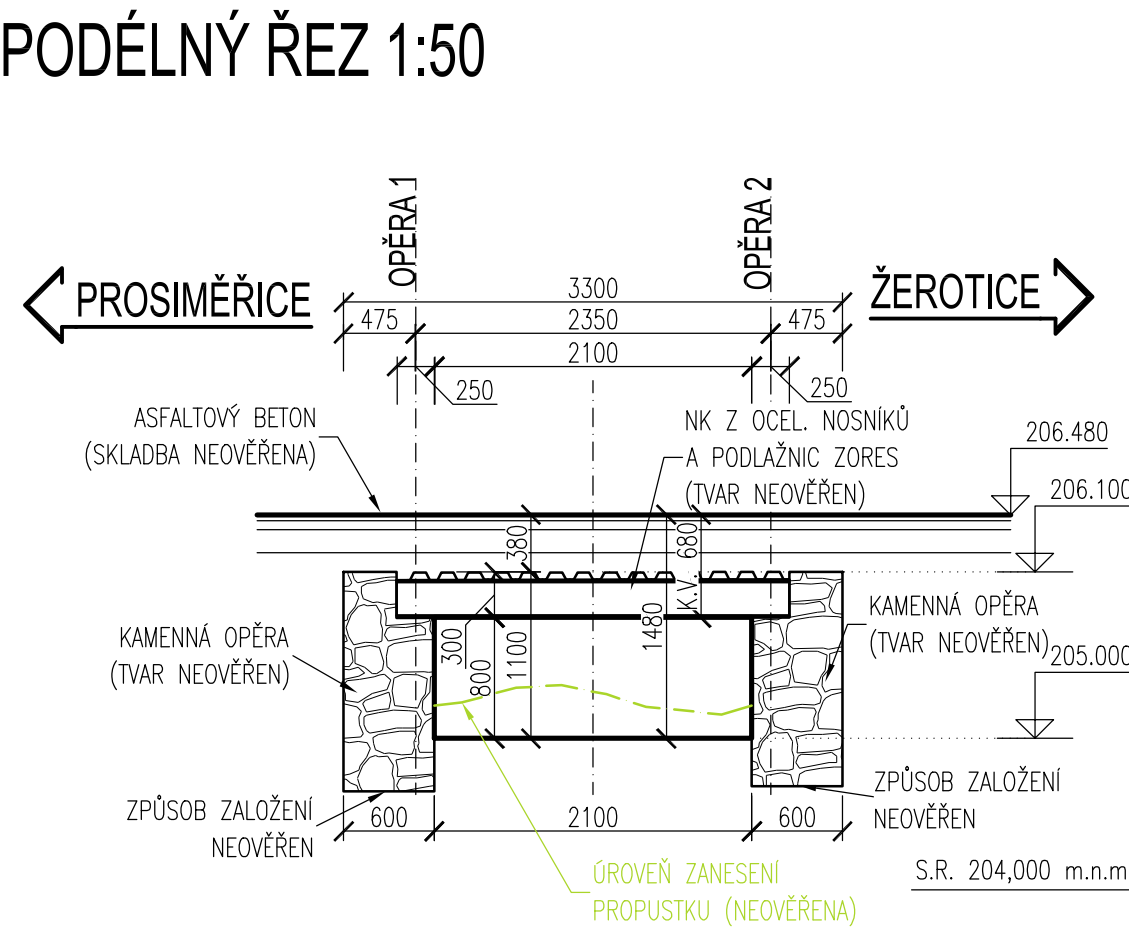

BETONY DLE ČSN ISO 13 822

ŽB MONOL. K-CE

NEOVĚŘENO

KONSTRUKČNÍ OCEL A BETONÁŘSKÁ VÝZTUŽ DLE ČSN ISO 13 822

NOSNÁ K-CE, KONSTRUKČNÍ OCEL

NEOVĚŘENO

ZDIVO

SPODNÍ STAVBA

KAMENNÉ ZDIVO

POZNÁMKY:

- VÝŠKOVÝ SYSTÉM BpV, POLOHOVÝ SYSTÉM JTSK
- STÁVAJÍCÍ KONSTRUKCE JSOU VYNESENÝ NA PODKLADĚ ZAMĚŘENÍ 02/2024, SKRYTÉ HRANY JSOU ODHADNUTY

ROAD-TRAFFIC

ROAD-TRAFFIC s.r.o.

Husova 220

742 83 Klimkovice

Česká republika

ID schránky: ykpas86

IČ: 099 73 338

DIČ: CZ09973338

email: info@road-traffic.cz

www.road-traffic.cz

INVESTOR:

Správa a údržba silnic Jihomoravského kraje

oblast Západ

Kotkova 3725/24

669 02 Znojmo

ID schránky: k3n58e7

IČ: 709 32 581

Demail: zapad@susjmk.cz

www.susjmk.cz

HLAVNÍ INŽENÝR PROJEKTU	doc. Ing. Jan PETRŮ, Ph.D.	JEDNATEL SPOLEČNOSTI	doc. Ing. Jan PETRŮ, Ph.D.
ZODPOVĚDNÝ PROJEKTANT	VYPRACOVAL	KONTROLOVAL	
doc. Ing. Jan PETRŮ, Ph.D.	Jakub HROZEK	doc. Ing. Jan PETRŮ, Ph.D.	
KRAJ: JIHMORAVSKÝ	POVĚŘENÝ OÚ: ZNOJMO	OBEC: KYJOVICE	
NÁZEV AKCE:		ČÍSLO ZAKÁZKY	23-003
„III/41315 Kyjovice, oprava propustku v km 1,800 DOS“		STUPEŇ	DOKUMENTACE PRO OHLÁŠENÍ STAVBY
		DATUM	BŘEZEN 2024
STAVEBNÍ OBJEKT:		FORMÁT	3 A4 (630x297)
SO 201 Kyjovice propustek v km 1,800		MĚŘITKO	1:50
PŘÍLOHA:		ČÁST:	ČÍSLO PŘÍLOHY:
Přehledné výkresy - stávající stav		D	1

DOKUMENTACI LZE UŽÍVAT POUZE VE SMYSLU PŘÍSLUŠNÉ SMLOUVY O DÍLO. VÝKRES ČI JEHO ČÁST, MUŽE BYT KOPÍROVÁN NEBO JINÝM ZPŮSOBEM ROZŠÍŘOVÁN POUZE PO PŘEDCHOZÍM SOUHLASU ROAD-TRAFFIC s.r.o.