


SPODNÍ VÝZTUŽ



HORNÍ VÝZTUŽ

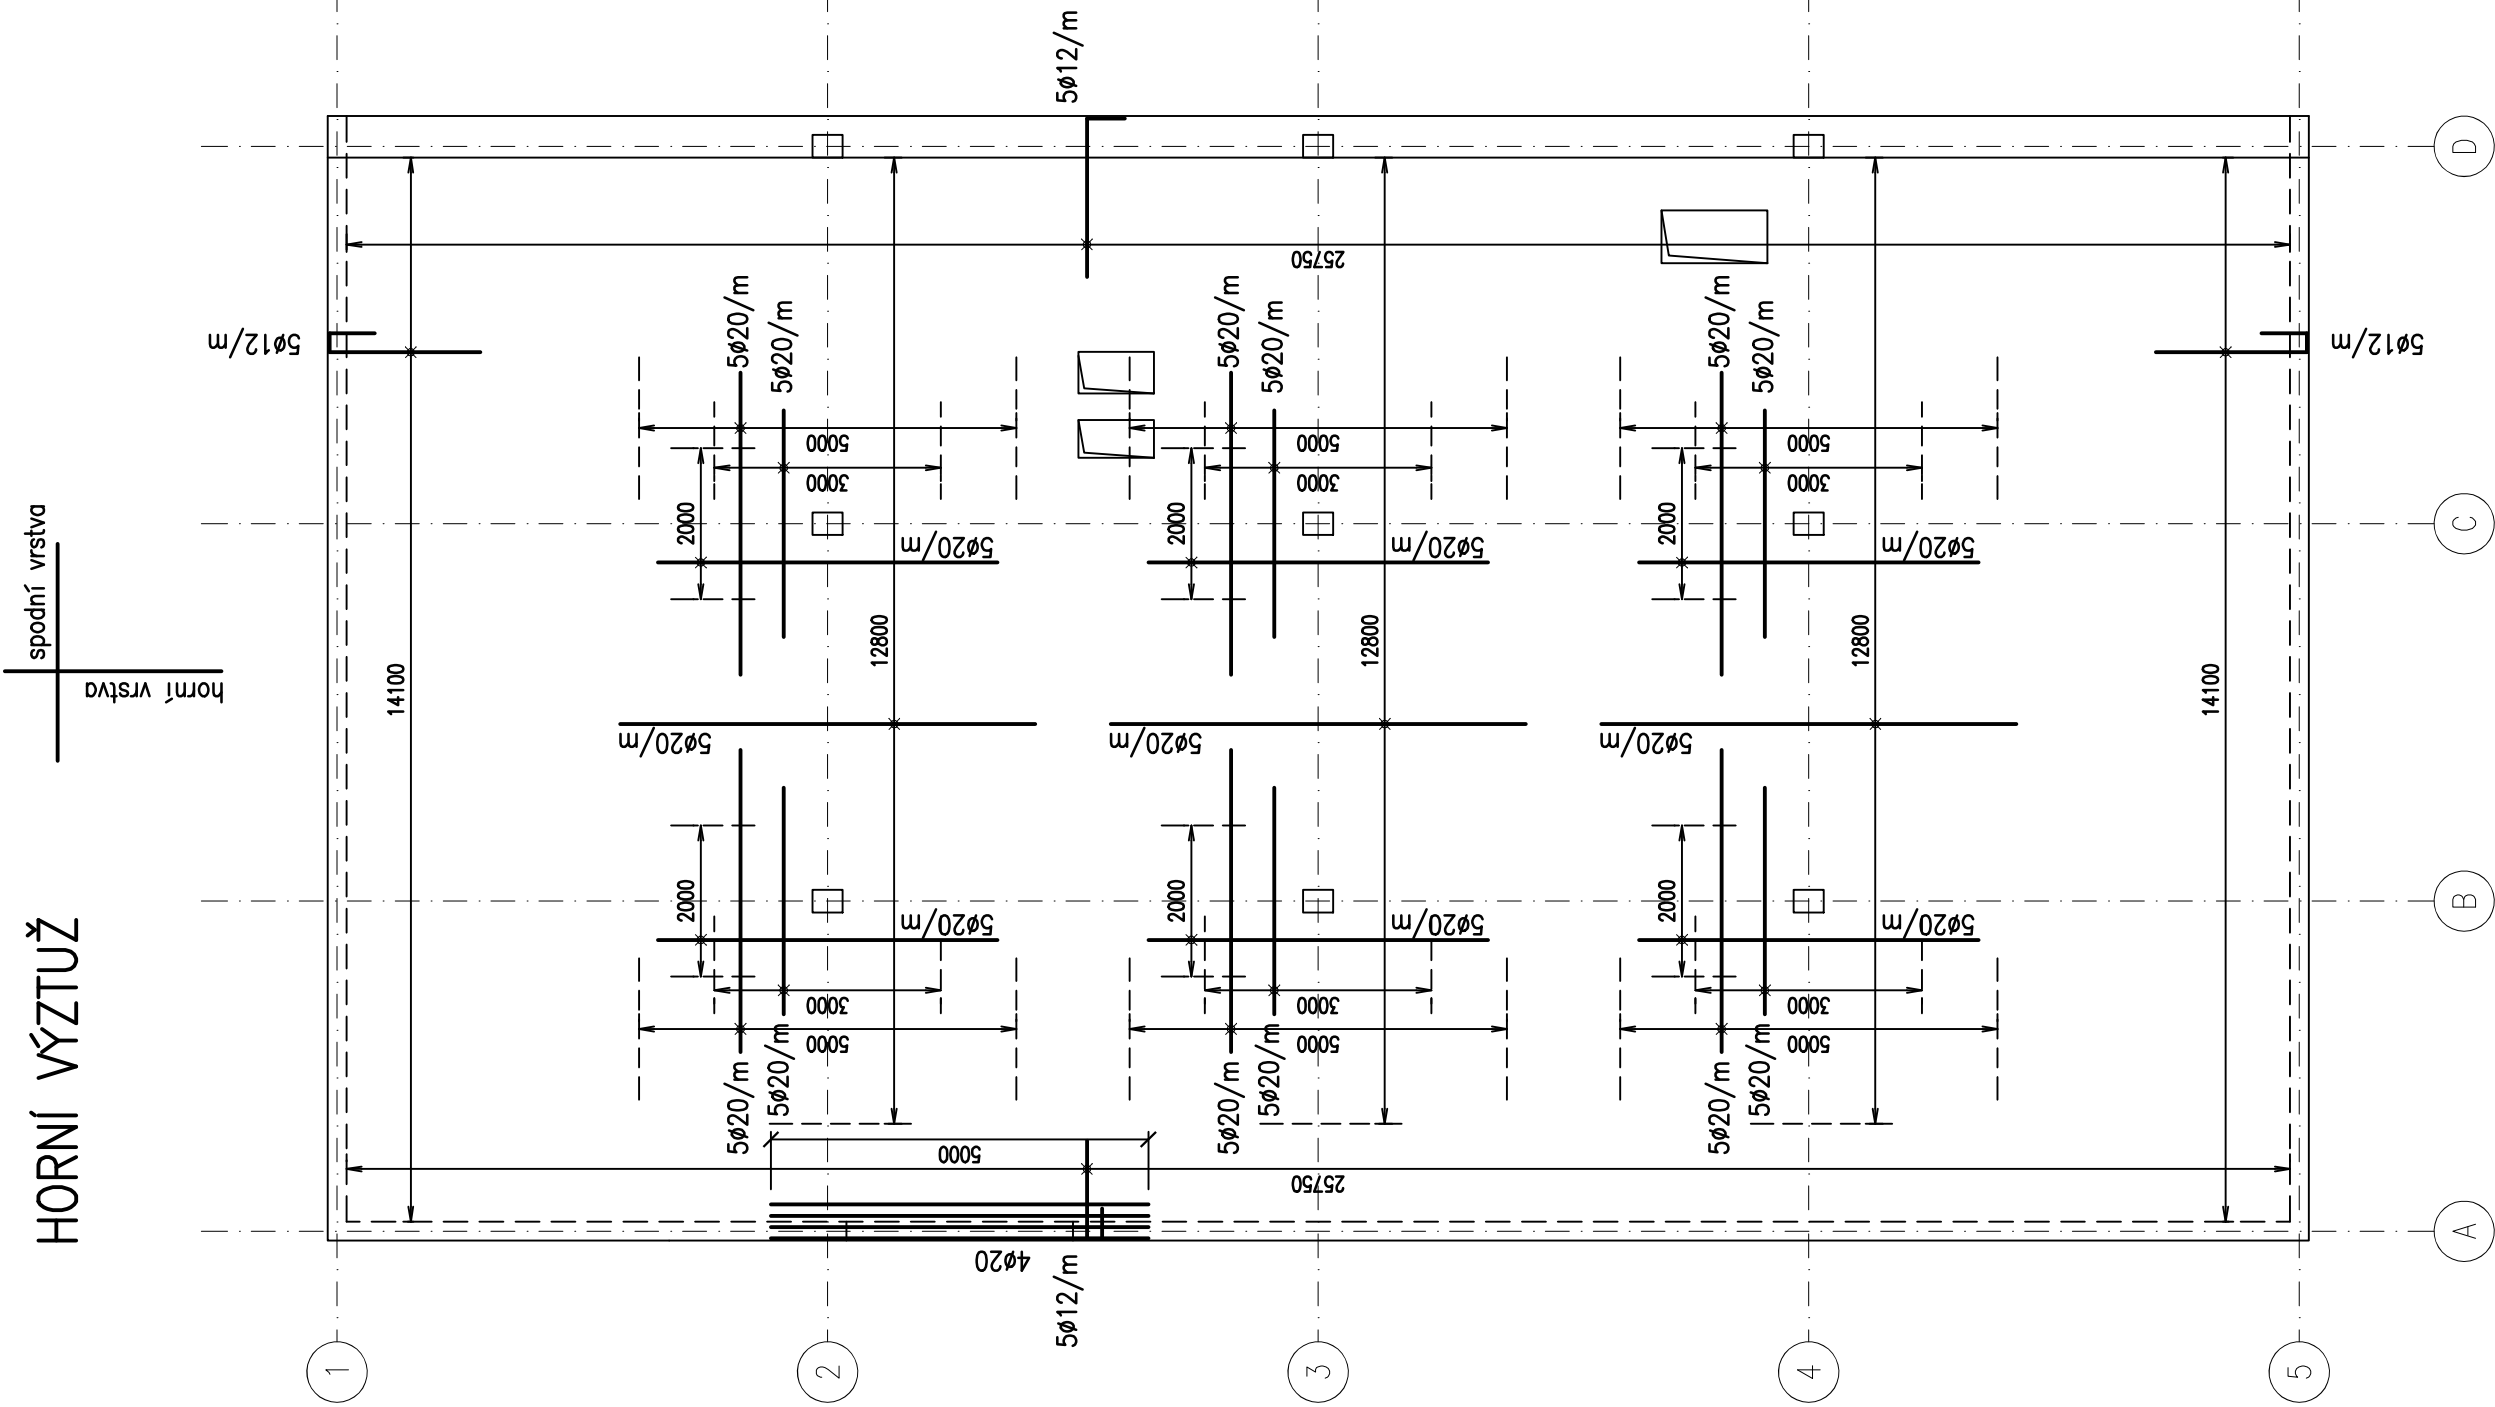


ROZDĚLOVACÍ VÝZTUŽ BUDE UMÍSTĚNA V OBLASTECH, KDE JE NOSNÁ VÝZTUŽ JEN V JEDNOM SMĚRU
POKUD NENÍ UVEDENO JINAK, JE HORNÍ ROZDĚLOVACÍ VÝZTUŽ ø8 6250, STYKOVAT PŘESAHY 400 MM

SPECIFIKACE VÝZTUŽE

		délka profilu - ocel B 500					
		ø6	ø8	ø10	ø12	ø16	ø20
celková hmotnost dle profilu (kg)		0.00	150.00	0.00	950.00	8450.00	6250.00
CELKOVÁ HMOTNOST v kg		15800.0					

VÝZTUŽ NA PROTlačENÍ

6 KS

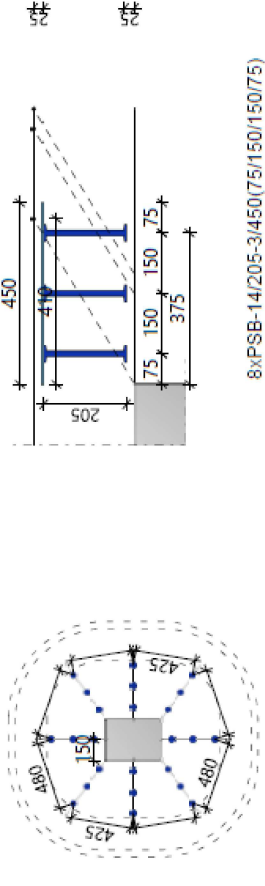

BETON C25/30 XC1
OCEL B500

KRYTÍ VÝZTUŽE 25 MM

POLOHA VÝZTUŽE BUDE ZAJIŠTĚNA DISTANČNÍMI TĚLÍSKY
PRUTY OZNAČENÉ "*" UPRAVIT NA MÍSTĚ
OHÝBANÉ PRUTY JSOU ZAKRESLENY V POHLEDU

VÝZTUŽ BUDE V MÍSTĚ OTVORU PŘERUŠENA A DOPLNĚNA PŘÍLOŽKAMI VEDLE OTVORU
OKRAJE VELKÝCH OTVORŮ SE OLEMUJÍ OTEVŘENÝMI TRÁMKY ø8 ě 250 A PODÉLNOU VÝZTUŽÍ 2ø12
ULOŽENÍ SPODNÍ VÝZTUŽE ø16 MIN. 220 MM

TENTO VÝKRES SLOUŽÍ JAKO PODKLAD PRO ZPRACOVÁNÍ VÝKRESU VÝZTUŽE – DOKUMENTACE DODAVATELE STAVBY

Souřadnicový systém : JTSK
Výškový systém : Bpv
SO 01 ±0,000 = 184,13 m n. m.

OBJEDNATEL :

NEMOCNICE TGM HODONÍN, p.o.
PURKYŇOVA 2731/11
695 01 HODONÍN

VEDOUcí PROJEKTANT	ING. MAGDALENA PALOVSKÁ	
ZODP. PROJEKTANT	ING. ONDŘEJ FABIAN	
VYPRACOVAL	ING. ZDENĚK KUBANEK	
KONTROLOVAL	ING. MAGDALENA PALOVSKÁ	
KRAJ : JIHOMORAVSKÝ	STAV. ÚŘAD HODONÍN	
NÁZEVAKCE :		
HODONÍN NEMOCNICE – VÝSTAVBA PAVILONU URGENTNÍHO PŘIJMU		
STUPEŇ		
DATUM	11/2023	
FORMÁT/POČET STR.	A4/4	
MĚŘÍTKO	1:100	
ARCHIVNÍ ČÍSLO		
Č. ZAK.	22013	ČÍSLO
SOUBOR	DWG	SOUPRÁVY
Č. PŘÍLOHY :		
SCHÉMA VÝZTUŽE - STROPNÍ KONSTRUKCE NAD 1.NP		
22013-DPS-D.1.2-SO 01-09		

