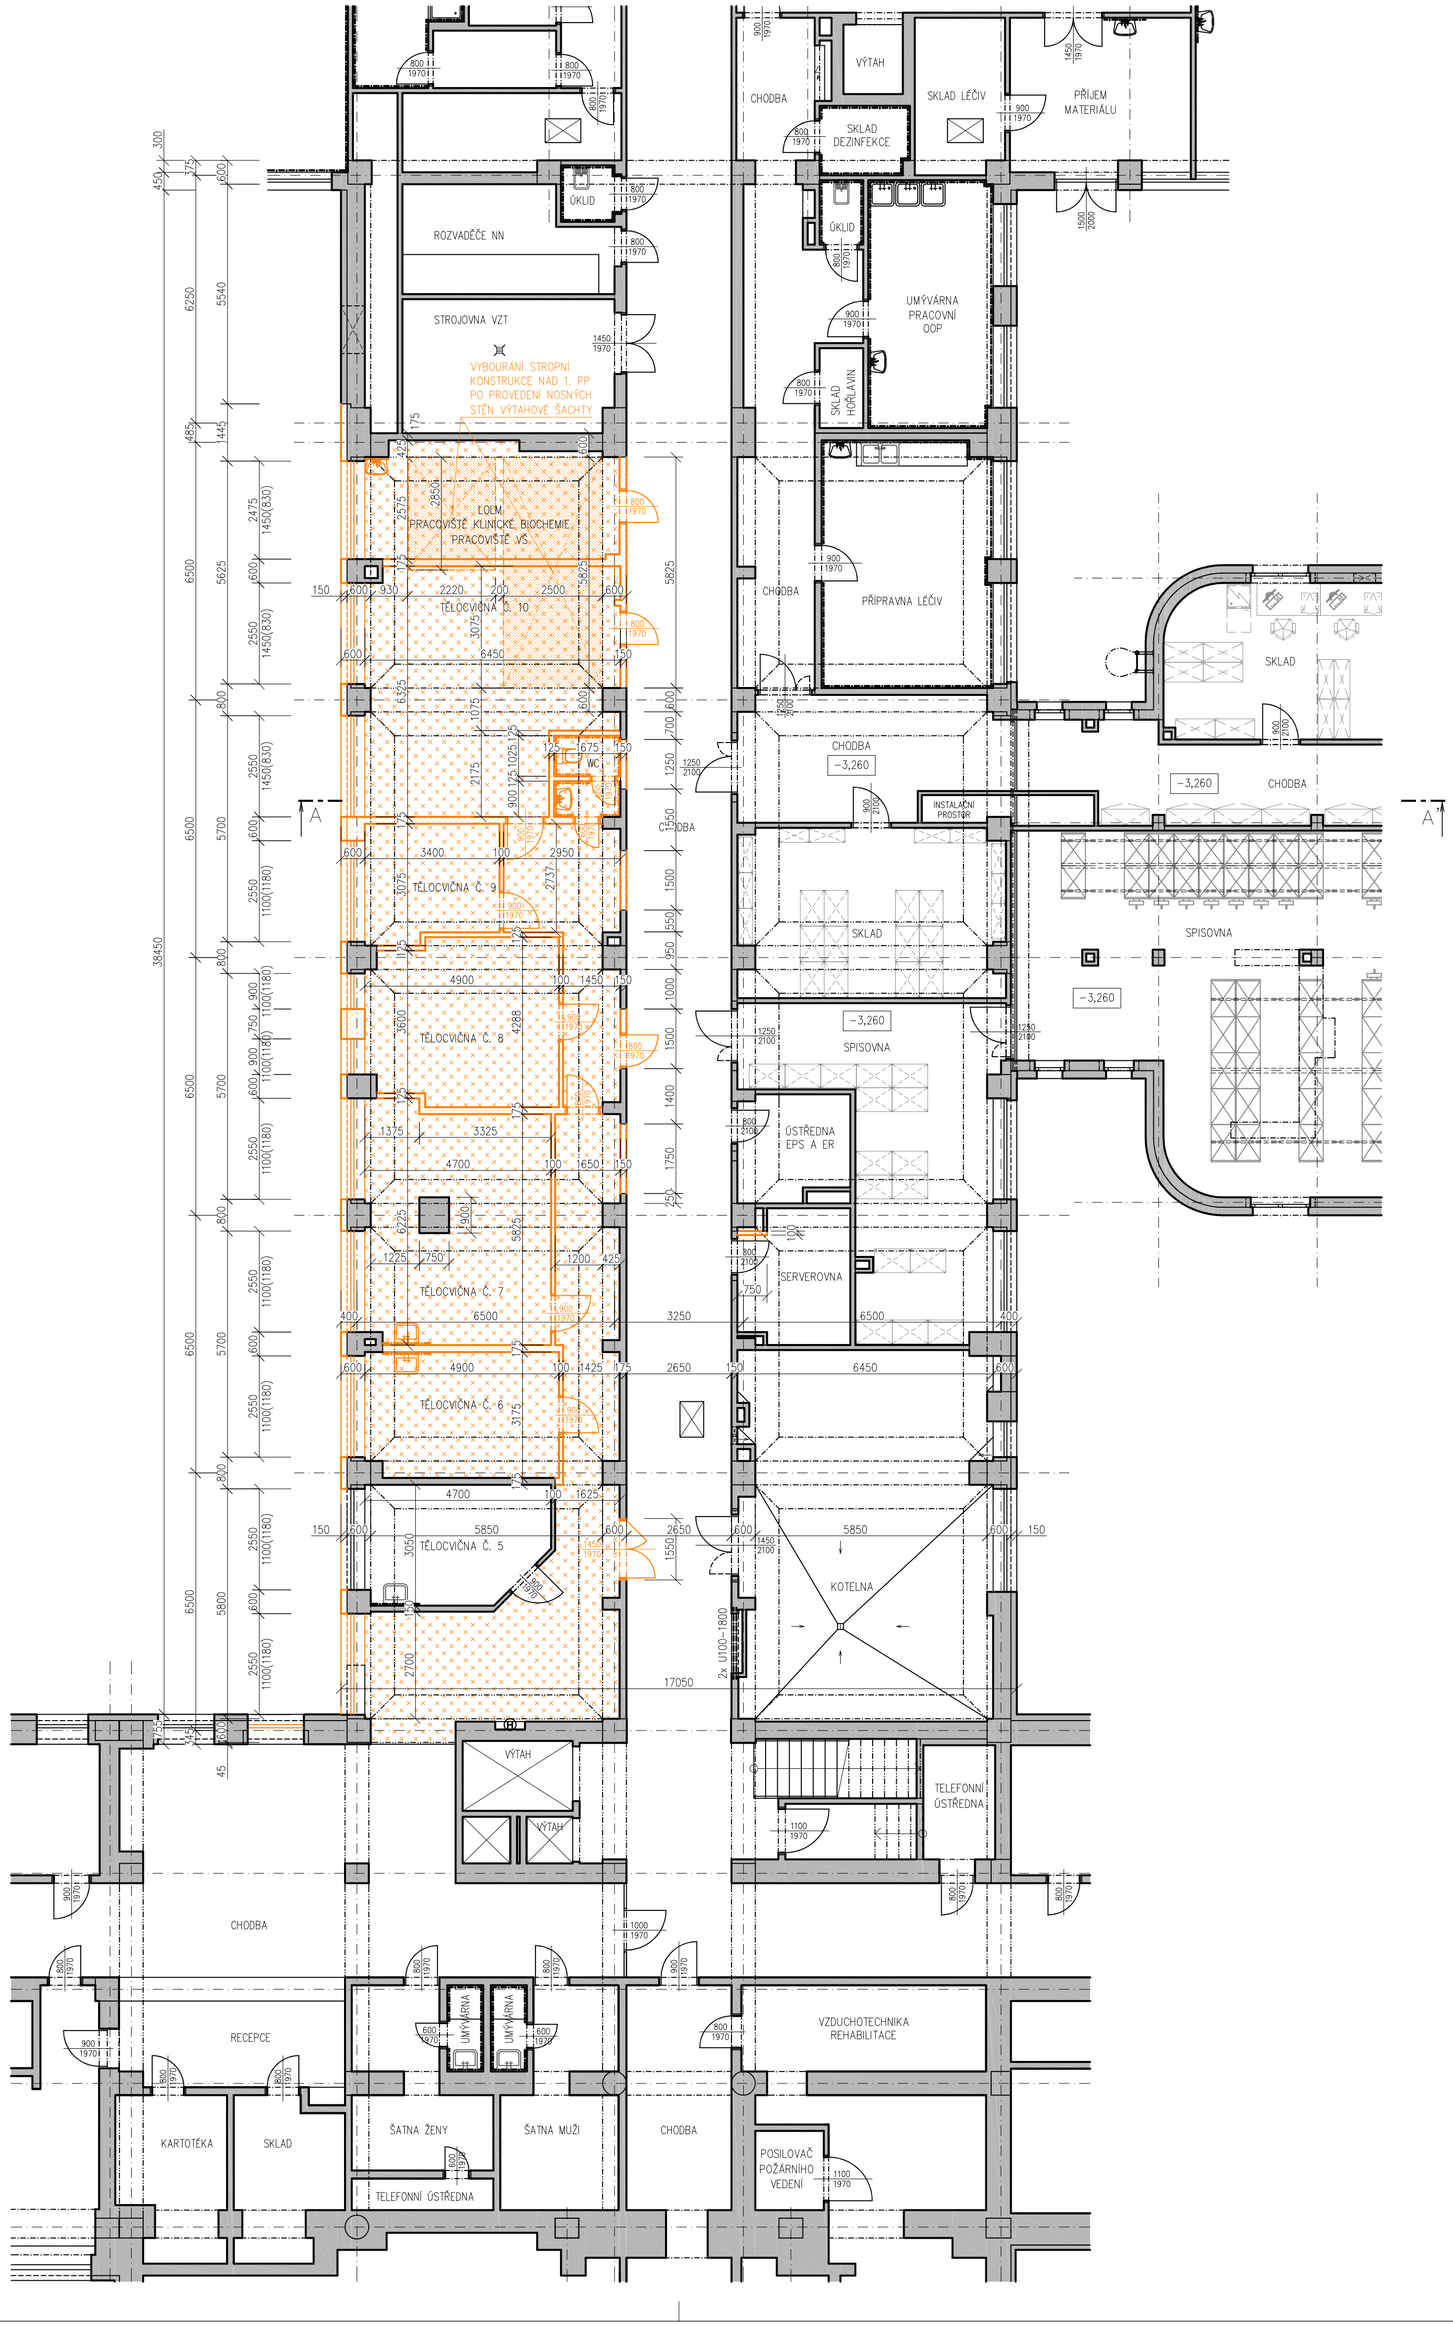

POZNÁMKY:

– V MÍSTECH POKLÁDKY LEŽATÉ KANALIZACE POD PODLAHOU 1. PP BUDOU STÁVAJÍCÍ PODLAHOVÉ KONSTRUKCE VYBOURÁNY V TLOUŠŤCE cca 220 mm, VČETNĚ HYDROIZOLACE A PODKLADNÍHO BETONU V ROZSAHU cca 50 m².

LEGENDA HMOT:

STÁVAJÍCÍ KONSTRUKCE

BOURANÉ KONSTRUKCE

ROZSAH BOURÁNÍ PODLAHOVÝCH KONSTRUKCÍ (BETONOVÁ MAZANINA TL. 120 mm + PVC KRYTINA) A SDK PODHLEDŮ. PODLAHY BUDOU VYBOURÁNY PO VODOROVNOU HYDROIZOLACI.

SEVER

Souřadnicový systém : JTSK
Výškový systém : Bpv
SO 01 ±0,000 = 184,13 m n. m.

Č. ZMĚNY	POPIS ZMĚNY	DATUM

OBJEDNATEL :

NEMOCNICE TGM HODONÍN, p.o.
PURKYŇOVA 2731/11
695 01 HODONÍN

VEDOUCÍ PROJEKTANT	ING. MAGDALÉNA PALOVSKÁ	
ZODP. PROJEKTANT	ING. ONDŘEJ FABIÁN	
VYPRACOVAL	JAN ZÁSTĚRA	
KONTROLOVAL	ING. MAGDALÉNA PALOVSKÁ	
KRAJ : JIHOMORAVSKÝ	STAV. ÚŘAD: HODONÍN	

KANIA

KANIA, a.s. Špálova 80/9, 702 00 Ostrava - Přívoz
tel : 596 243 487
e-mail : info@kania-ostrava.cz

NÁZEV AKCE :

NEMOCNICE TGM HODONÍN – VÝSTAVBA PAVILONU URGENTNÍHO PŘÍJMU
ETAPA II.

STUPEŇ	DPS
DATUM	11/2024
FORMÁT/POČET STR.	A4/6
MĚŘÍTKO	1:100
ARCHIVNÍ ČÍSLO	

NÁZEV OBJEKTU : SO 01 - PAVILON UP

ČÁST : D.1.1 ARCHITEKTONICKO-STAVEBNÍ ŘEŠENÍ

Č. ZAK.	22013	ČÍSLO SOUPRAVY
SOUBOR	DWG	

NÁZEV PŘÍLOHY :

STÁVAJÍCÍ STAV + BOURÁNÍ - PŮDORYS 1. PP

Č. PŘÍLOHY :

22013-DPS-D.1.1-SO 01-03