





NÁRYS (1 : 50)

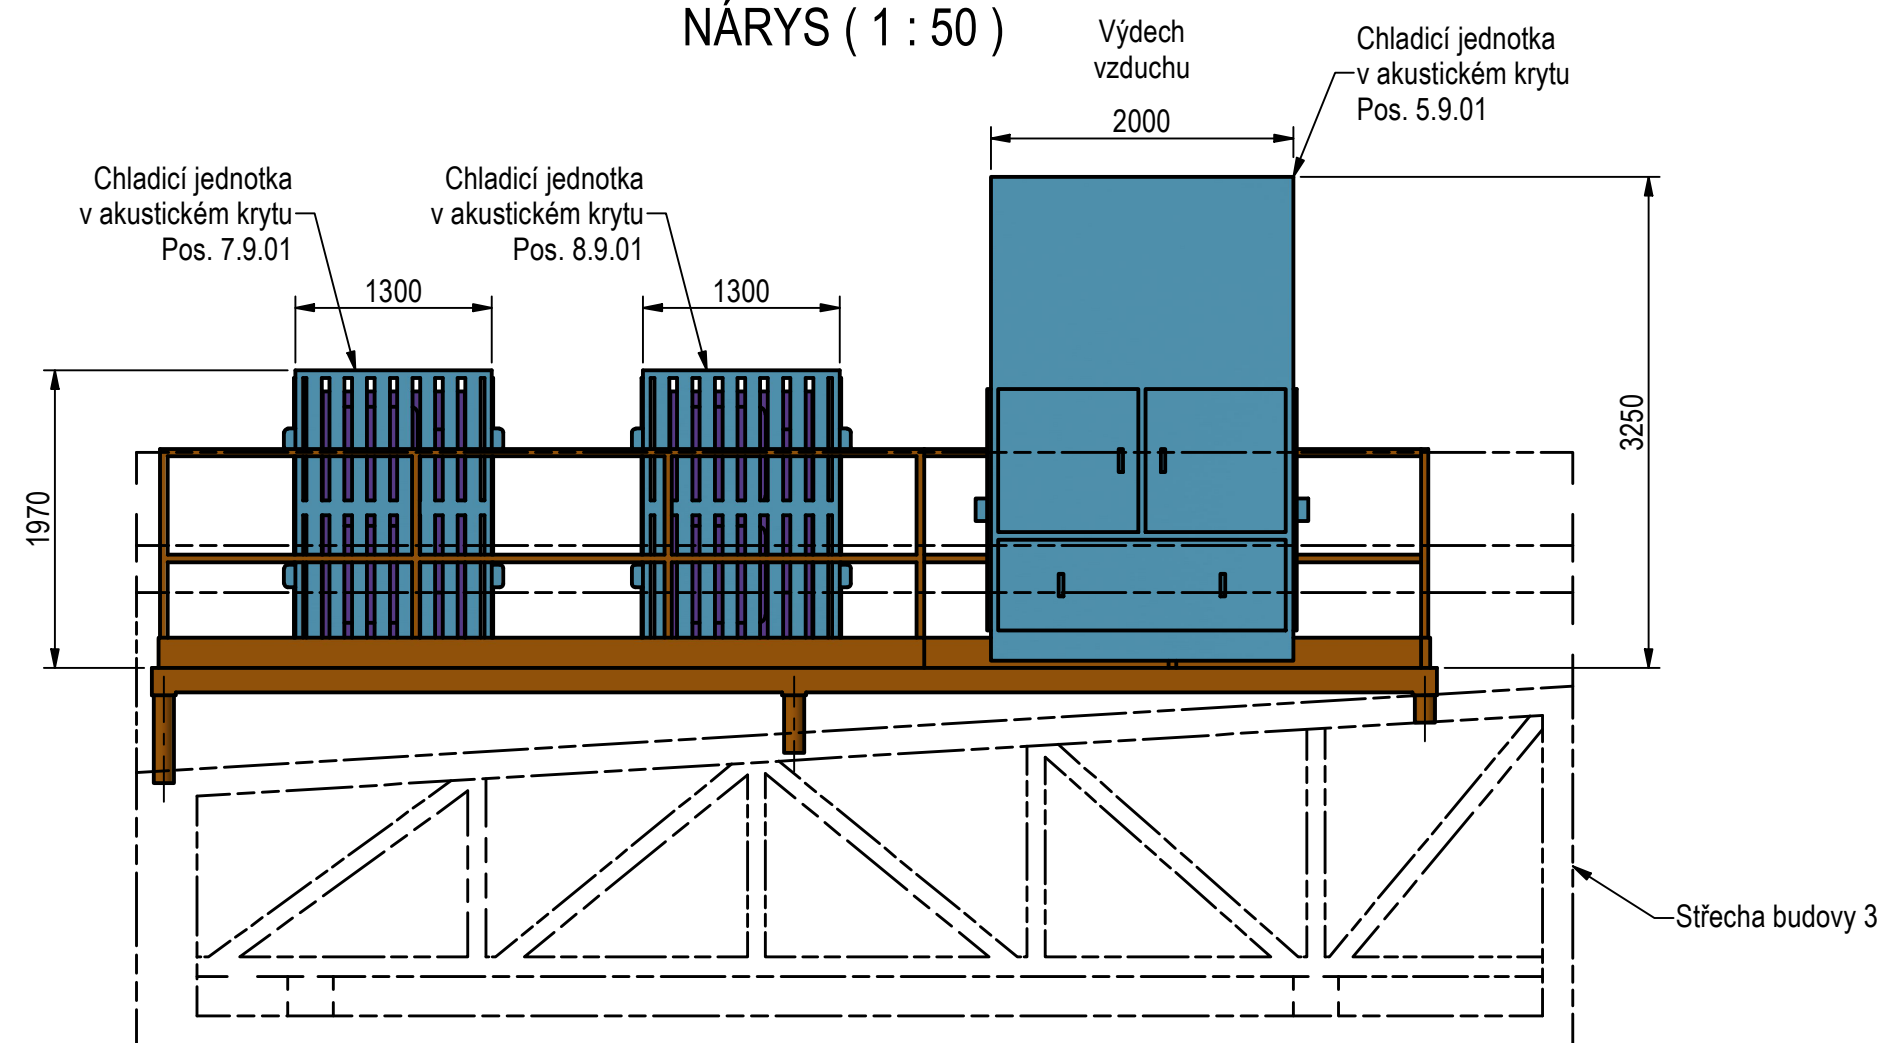



BOKORYS (1 : 50)

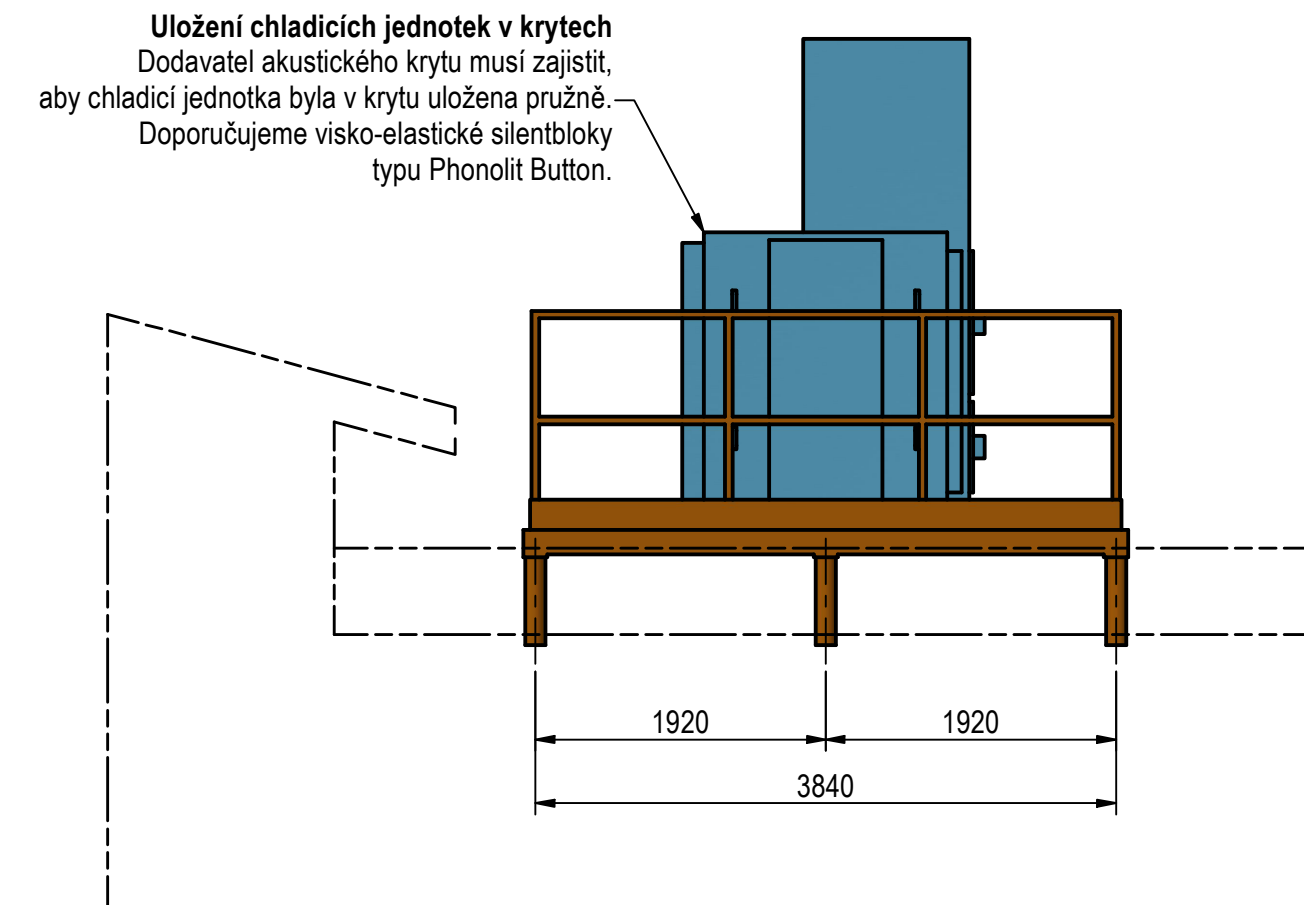

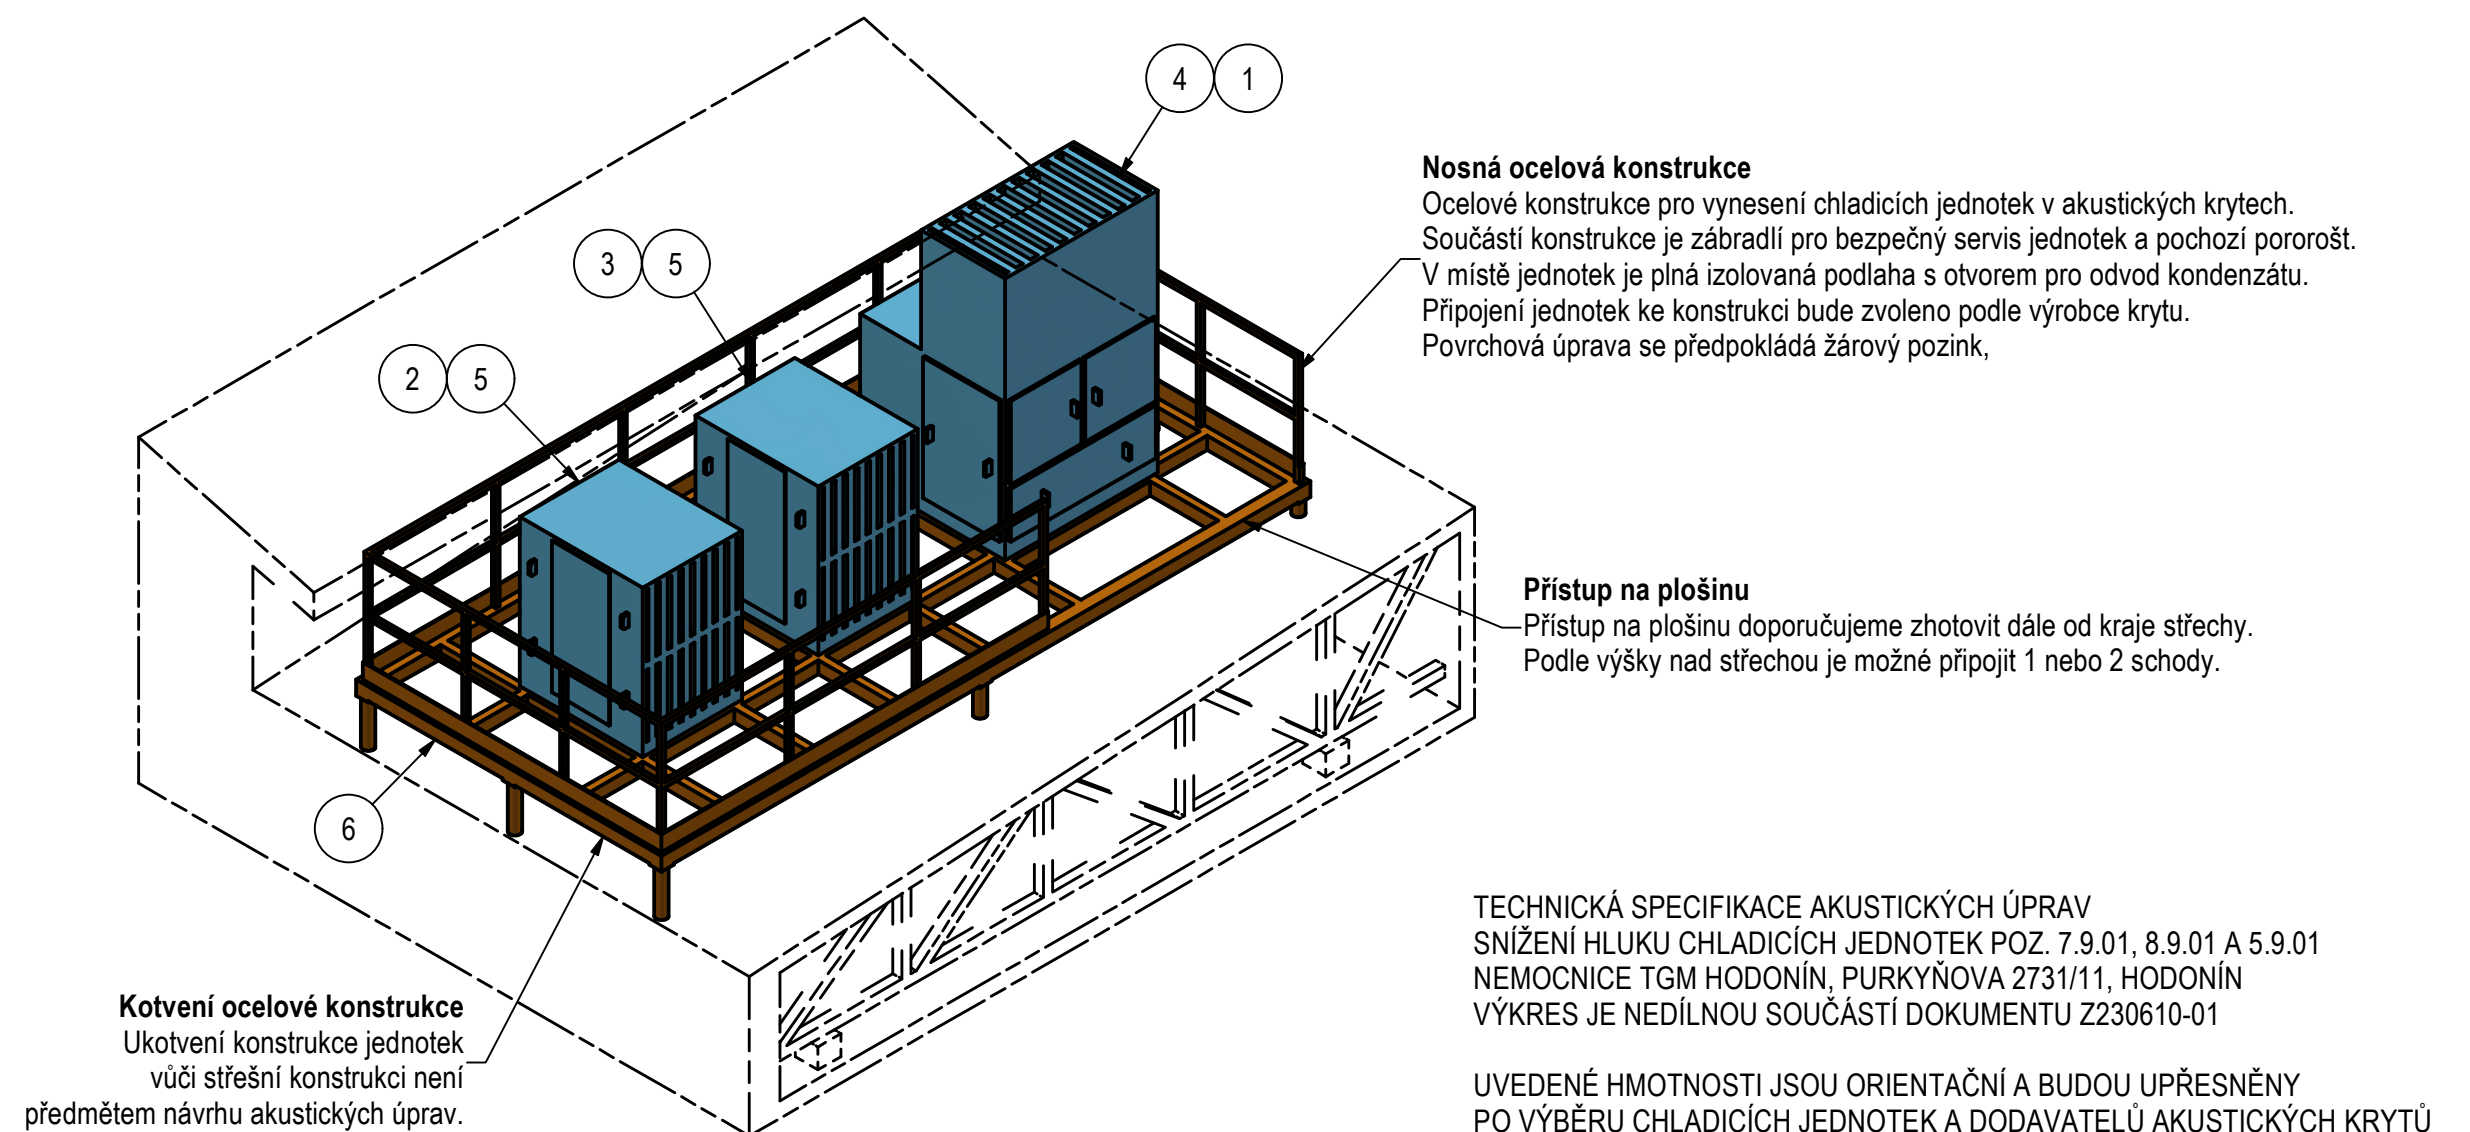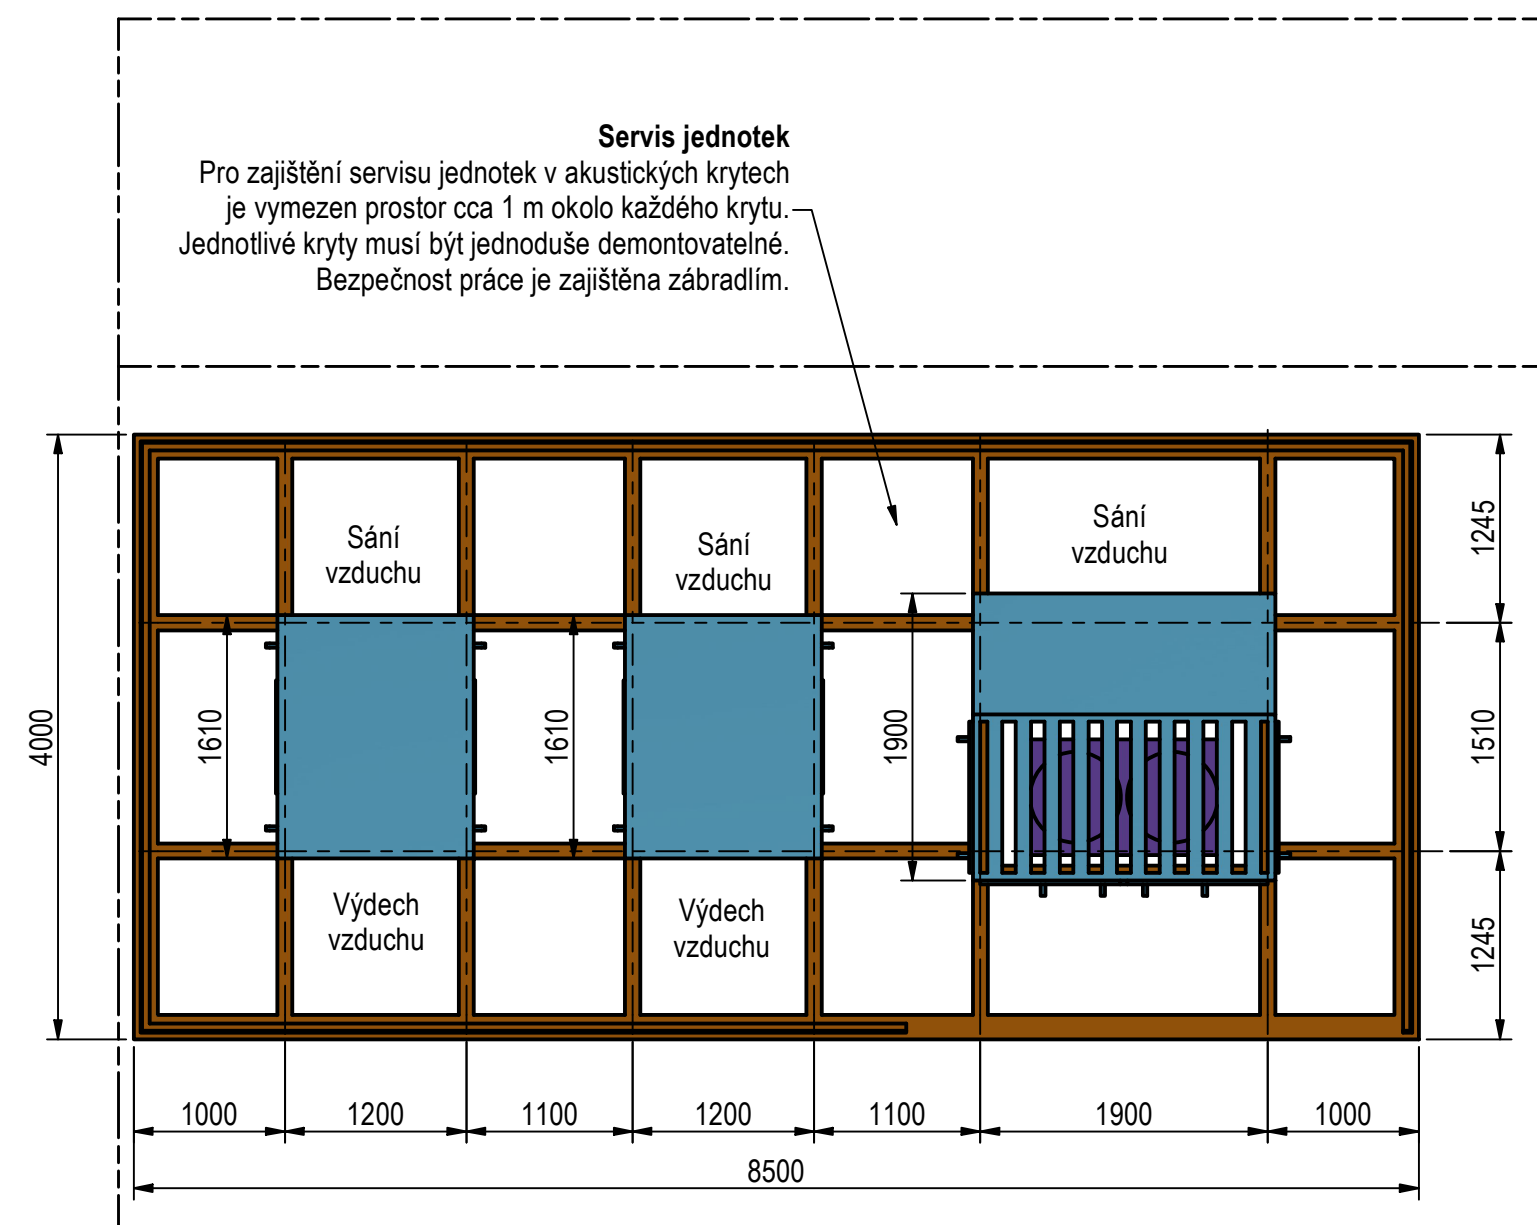PŮDORYS (1 : 50)



0	NOSNÁ KONSTRUKCE		-	6
350	AKUSTICKÝ KRYT		-	5
700	AKUSTICKÝ KRYT		-	4
170	CHLADICÍ JEDNOTKA AC200KXAPHN_EU		-	3
155	CHLADICÍ JEDNOTKA AM100BXMWGH_EU		-	2
300	CHLADICÍ JEDNOTKA AM200AXVAGH_EU		-	1
kg	Název - rozměr		Materiál	Poz.
Měřítka 1 : 50 A2	Kreslil Ověřil Schválil	Ing. Ladislav Mička Ing. Poláček Václav Šulc	Projekt Nemocnice TGM Hodonín	Listů 1/1
	Datum Stupeň	31.10.2023 Pro výrobu	Obsah SNÍŽENÍ HLUKU CHLADÍCÍCH JEDNOTEK	Kusů
	 Greif-akustika www.greif.cz		Výkres TSAU230610-00-00-00	Revize R00