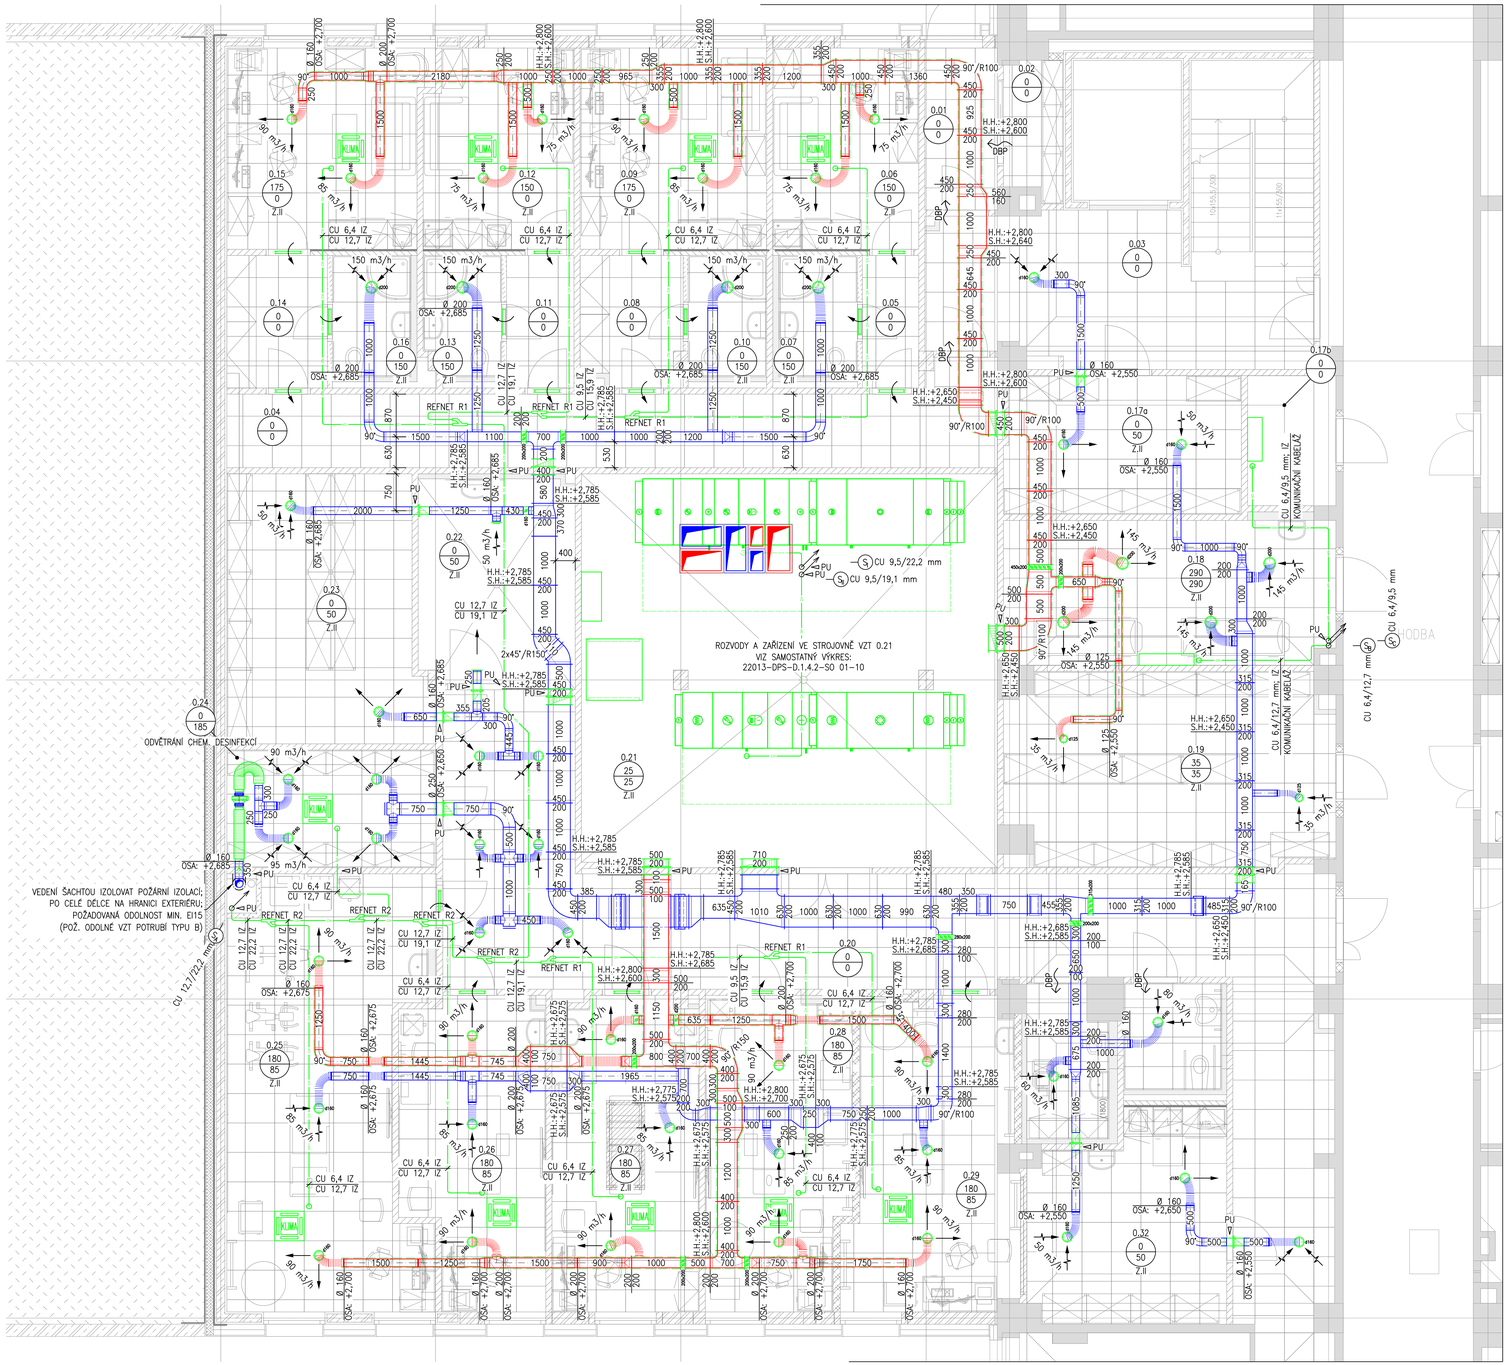

LEGENDA

- PRŮMĚR KRUHOVÉHO POTRUBÍ
- DIMENZE POTRUBÍ – VIDITELNÝ ROZMĚR/NEVIDITELNÝ ROZMĚR
- PŘÍVODNÍ POTRUBÍ – ČTYŘHRANNÉ PŘÍRUBOVÉ, TŘÍDA SK. I.; 1500 mm
- ODVODNÍ POTRUBÍ – ČTYŘHRANNÉ PŘÍRUBOVÉ, TŘÍDA SK. I.; 1500 mm
- PŘÍVODNÍ POTRUBÍ – SPIRO POTRUBÍ, TŘÍDA SK. I.; 1500 mm
- ODVODNÍ POTRUBÍ – SPIRO POTRUBÍ, TŘÍDA SK. I.; 1500 mm
- FLEXIHADICE PŘÍVODNÍ / ODVODNÍ – HLUK TLUMÍCÍ PROVEDENÍ
- TEPELNÁ IZOLACE (PROVEDENÍ A TL. DLE TZ RESP. POZNÁMEK NA VÝKRESE)
- POŽÁRNÍ IZOLACE (POŽADOVANÉ PROVEDENÍ A ODOLNOST VIZ VÝKRESOVÁ ČÁST PD)
- DVEŘE BEZ PRAHU; MEZERA MIN 15 mm – KOMPLETNĚ DODÁVÁ STAVBA
- DVEŘNÍ MŘÍŽKA, DLE SPECIFIKACE (5.0X) – KOMPLETNĚ DODÁVÁ STAVBA
- POŽÁRNÍ KLAPKA ČTYŘHRANNÁ PŘÍRUBOVÁ / KRUHOVÁ; VČETNĚ MATERIÁLU PRO CERTIFIKOVANÉ ZAPRAVENÍ; DETAILNÍ SPECIFIKACE LEGENDA ZAŘÍZENÍ RESPEKTIVE 22013-DPS-D.1.4.2-SO 01-02 (II.)– TABULKA ZAŘÍZENÍ (POŽÁRNÍCH KLAPEK)
- REGULAČNÍ KLAPKA ČTYŘHRANNÁ PŘÍRUBOVÁ / KRUHOVÁ VSUVNÁ STANDARDNÍ PROVEDENÍ (TĚSNÉ PROVEDENÍ POUZE V PŘÍPADĚ SPECIFIKACE) V DIMENZI NAVAZUJÍCÍHO POTRUBÍ
- TALÍŘOVÝ VENTIL PŘÍVODNÍ / ODVODNÍ, dxxx mm – DLE SPECIFIKACE (LEG. ZAŘÍZENÍ) ZAREGULOVAT NA PRŮTOK DLE PD
- VÍŘIVÝ ANEMOSTAT S NASTAVITELNÝMI LAMELAMI, ČTVERCOVÝ PANEL, VČ. PLENUMBOXU PŘÍVODNÍ (VNĚJŠÍ IZOLACE P.BOXU, ROZRAŽECÍ PLECH) / ODVODNÍ (BEZ IZOLACE P.BOXU) ZAREGULOVAT NA PRŮTOK DLE PD – EXTERNÍ REGULAČNÍ KLAPKA
- X.XX – ČÍSLO MÍSTNOSTI – DLE ASR
- PRŮTOK NUCENĚ PŘIVÁDĚNÉHO ČERSTVÉHO VZDUCHU DO ŘEŠENÉ MÍSTNOSTI; V m3/h
- PRŮTOK NUCENĚ ODVÁDĚNÉHO VZDUCHU Z ŘEŠENÉ MÍSTNOSTI; V m3/h
- Z.xx – SPECIFIKACE SYSTÉMU VZT – ČLENĚNÍ VIZ TZ (ZAŘÍZENÍ 1 AŽ 4)
- ROZVODY CHLADIVA (VŽDY PÁR KAPALNÉ A PLYNNÉ FÁZE)
- STOUPACÍ POTRUBÍ – CHLADIVO (X – DĚLENÍ SYSTÉMŮ DLE TZ)
- REFNET R1 – SADA 2 ks REFNETŮ, 0 AŽ 15 kWch
- REFNET R2 – SADA 2 ks REFNETŮ, 15 AŽ 40 kWch
- REFNET R3 – SADA 2 ks REFNETŮ, 45 AŽ 70 kWch
- DIMENZE POTRUBÍ, VRF SYSTÉM; MĚDĚNÉ IZOLOVANÉ; KAPALINA / PLYN
- DIMENZE POTRUBÍ, SPLIT/VZT SYSTÉM; MĚDĚNÉ IZOLOVANÉ; KAPALINA / PLYN
- VNITŘNÍ JEDNOTKA STROJNÍHO CHLAZENÍ (PŘÍMĚ/CHLADIVOVÉ); VRF SYSTÉM V REZIDENČNÍM /KOMERČNÍM PROVEDENÍ; NÁSTĚNNÁ / KAZETOVÉ PROVEDENÍ KAZETOVÉ PROVEDENÍ VČ. DEKORAČNÍHO PANELU A ČERPADLA KONDENZÁTU DETAILNÍ SPECIFIKACE VIZ LEGENDA ZAŘÍZENÍ RESP. 22013-DPS-D.1.4.2-SO 01-02
- ASR – POŽADAVEK NA SOUČINNOST OSTATNÍ PROFESE (ASR/SKR, ZTI, ÚT, SIL, SLA, EPS, MAR)
- PU – POŽADAVEK NA POŽÁRNÍ UTĚSNĚNÍ PROSTUPU POTRUBÍ (POŽÁRNÍ UCPÁVKA) PROVEDENÍ DLE ODOLNOSTI/PROVEDENÍ PROSTUPUJÍCÍ KONSTRUKCE

POZNÁMKY

- VÝŠKOVÉ KÓTY JSOU VZTAŽENY NA GROVEŇ FINÁLNÍHO POVRCHU PODLAHY 1.PP; +0,000 = −3,260
- CIRKULAČNÍ DIGESTOŘE JSOU SOUČÁSTÍ DODÁVKY INTERIÉROVÉHO VYBAVENÍ (VYBAVENÍ DENNÍ MÍSTNOSTI)
- ROZVODY VZT BUDOU ČTYŘHRANNÉ PŘÍRUBOVÉ Z POZINK. PLECHU NEBO SPIRO
- KOLENA A OBLOUKY BUDOU S VODÍCÍMI PLECHY (PLATÍ PRO VEŠKERÉ POTRUBÍ VE STROJOVNĚ VZT A POTRUBÍ O ROZMĚRU VĚTŠÍM 400 mm VČETNĚ, POKUD NENÍ V PD UVEDENO JINAK)
- ROZVODY VZT BUDOU IZOLOVÁNY DLE TZ:
  - ROZVODY Z VZT JEDNOTEK, NA STRANĚ EXTERIÉRU – KAUČUK. PAROTĚSNÁ IZOLACE TL. MIN 19 mm
  - ROZVODY CHLAZENÉHO VZDUCHU (PŘÍVOD) – KAUČUK. PAROTĚSNÁ IZOLACE TL. MIN 19 mm
  - VEŠKERÉ ROZVODY VE STROJOVNĚ VZDUCHOTECHNIKY – KAUČUK. PAROTĚSNÁ IZOLACE TL. MIN 19 mm
- VZT JE TLUMENA OSAZENÍM TLUMIČŮ HLUKU POD ÚROVEŇ HYGIENICKÝCH HLUKOVÝCH LIMITŮ
- VEŠKERÉ DISTRIBUČNÍ ELEMENTY PŘÍPOJIT NA POTRUBÍ HLUK. TLUMIČ HADICÍ O DÉLCE MIN 500 mm
- VŠECHNY POŽÁRNÍ KLAPKY OSADIT DO PDK, ZAPRAVENÍ PROVEST CERTIFIKOVANÝM ZPŮSOBEM
- ROZVODY CHLADIVA MĚDĚNÉ, PAROTĚSNĚ IZOLOVANÉ, POUŽITÁ CHLADIVA VIZ 22013-DPS-D.1.4.2-SO 01-02
- SOUČÁSTÍ DODÁVKY VRF SYSTÉMU BUDE SÉRIOVĚ ZAPOJENA KOMUNIKAČNÍ KABELÁŽ (VENK. J. – VNITŘNÍ J. – VNITŘNÍ J. – … – VNITŘNÍ J.), VÉST SPOLEČNĚ S ROZVODY CHLADIVA
- SOUČÁSTÍ DODÁVKY ZDROJŮ CHLADU A SPLITOVÝCH SYSTÉMU BUDE KOMUNIKAČNÍ KABELÁŽ
- VEŠKERÉ KAZETOVÉ JEDNOTKY BUDOU S INTEG. ČERPADLEM KONDENZÁTU A OSAZENY DEKORAČNÍM PANELEM
- VEŠKERÉ NÁSTĚNNÉ JEDNOTKY BUDOU OSAZENY MIN. 100 mm POD ÚROVNÍ STROPU/PODHLEDU
- PRO ZAŘÍZENÍ VZT/CHL A SPECIFIKACI DISTRIBUČNÍCH ELEMENTŮ V 1.PP A 1.NP VIZ VÝKRESOVÁ ČÁST
  - 1.PP – 22013-DPS-D.1.4.2-SO 01-04 (PŮDORYS 1.PP – ZAŘÍZENÍ)
  - 1.NP – 22013-DPS-D.1.4.2-SO 01-06 (PŮDORYS 1.NP – ZAŘÍZENÍ)
- SPECIFIKACE CHLAZENÍ VIZ 22013-DPS-D.1.4.2-SO 01-11 (FUNKČNÍ SCHÉMA CHLAZENÍ)
- POŽADAVKY NA SOUČINNOST OSTATNÍCH PROFESÍ – VIZ TECHNICKÁ ZPRÁVA / TABULKA ZAŘÍZENÍ

LEGENDA MÍSTNOSTÍ

Č.M.	NÁZEV MÍSTNOSTI	m2
0.01	ZÁDVEŘÍ	5.07
0.02	STROJOVNA VÝTAHU	3.28
0.03	CHODBA + SCHODIŠTĚ	31.97
0.04	CHODBA	24.53
0.05	CHODBA	3.17
0.06	PRACOVNA LÉKAŘE	12.00
0.07	UMÝVÁRNA LÉKAŘE	3.94
0.08	CHODBA	5.41
0.09	PRACOVNA LÉKAŘE	15.79
0.10	UMÝVÁRNA LÉKAŘE	3.88
0.11	CHODBA	3.51
0.12	PRACOVNA LÉKAŘE	12.26
0.13	UMÝVÁRNA LÉKAŘE	3.77
0.14	CHODBA	5.67
0.15	PRACOVNA LÉKAŘE	16.19
0.16	UMÝVÁRNA LÉKAŘE	3.94
0.17	SKLAD URGENTNÍHO PŘÍJMU	19.03
0.18	MÍSTNOST PRO ZEMŘELÉ	19.80
0.19	SKLAD	25.75
0.20	CHODBA	65.33
0.21	STROJOVNA VZT	67.86
0.22	TECHNICKÁ MÍSTNOST ZTI	11.54
0.23	SKLAD	23.44
0.24	SKLAD	10.69
0.25	TĚLOCVIČNA Č.10	33.28
0.26	TĚLOCVIČNA Č.9	17.24
0.27	TĚLOCVIČNA Č.8	19.09
0.28	TĚLOCVIČNA Č.7	18.54
0.29	TĚLOCVIČNA Č.6	21.11
0.30	ÚKLIDOVÁ MÍSTNOST	5.32
0.31	WC IMOBILNÍ PACIENTI	4.40
0.32	SKLAD	16.06
0.33	TĚLOCVIČNA Č.5 (STÁVAJÍCÍ)	13.09
0.34	CHODBA	8.98
0.35	LAHVOVÁ STANICE N2O – PRIMÁRNÍ A SEKUNDÁRNÍ ZDROJ	2.47
0.36	LAHVOVÁ STANICE N2O – ZÁLOŽNÍ ZDROJ	2.04

Souřadnicový systém : JTSK
Výškový systém : Bpv
SO 01 ±0,000 = 184,13 m n. m.

OBJEDNATEL :

NEMOCNICE TGM HODONÍN, p.o.
PURKYŇOVA 2731/11
695 01 HODONÍN

VEDOUCÍ PROJEKTANT	ING. MAGDALÉNA PALOVSKÁ	
ZODP. PROJEKTANT	ING. PAVEL BURIAN	
VYPRACOVAL	ING. JAKUB DVOŘÁK	
KONTROLOVAL	ING. JAKUB DVOŘÁK	
KRAJ : JIHOMORAVSKÝ	STAV. ÚŘAD: HODONÍN	

KANIA, a.s. Špálova 809, 702 00 Ostrava - Přívoz
tel : 596 243 487
e-mail : info@kania-ostrava.cz

NÁZEV AKCE :
NEMOCNICE TGM HODONÍN – VÝSTAVBA PAVILONU URGENTNÍHO PŘÍJMU ETAPA II.

STUPEŇ		DPS	
DATUM		12/2023	
FORMÁT/POČET STR.		1050x594	
MĚŘÍTKO		1:50	
ARCHIVNÍ ČÍSLO			
NÁZEV OBJEKTU : SO 01 - PAVILON UP	ČÁST : D.1.4.2 VZDUCHOTECHNIKA	Č. ZAK.	22013
		SOUBOR	DWG
		ČÍSLO SOUPRAVY	

NÁZEV PŘÍLOHY :
PŮDORYS 1.PP - ROZVODY

Č. PŘÍLOHY :
22013-DPS-D.1.4.2-SO 01-05