



IP30: Panel sprchový s desinfekci

POHLED M1:25

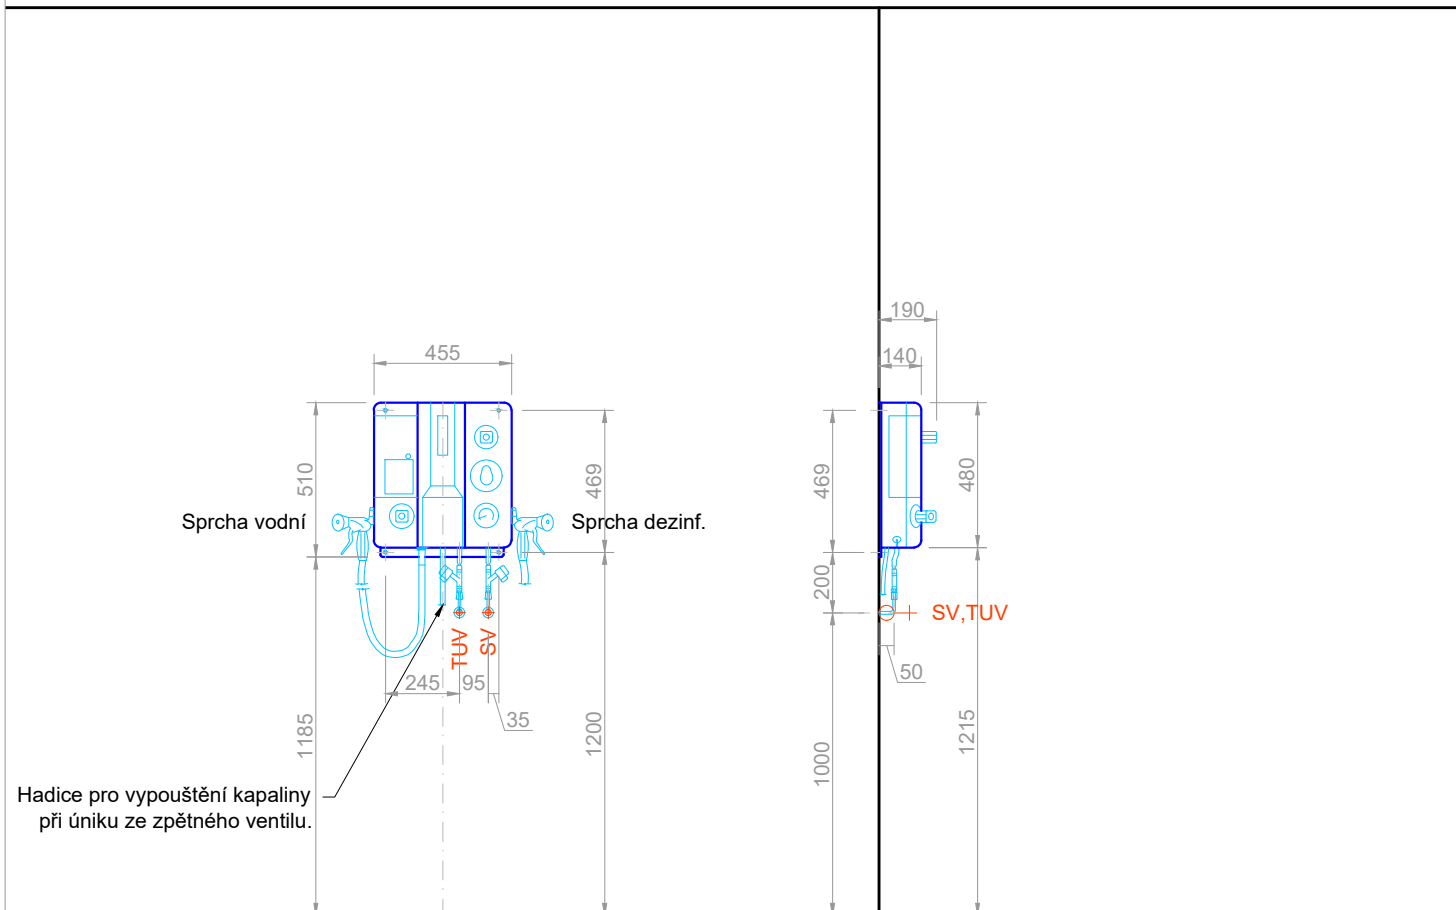

LEGENDA:

PUDORYS POHLED

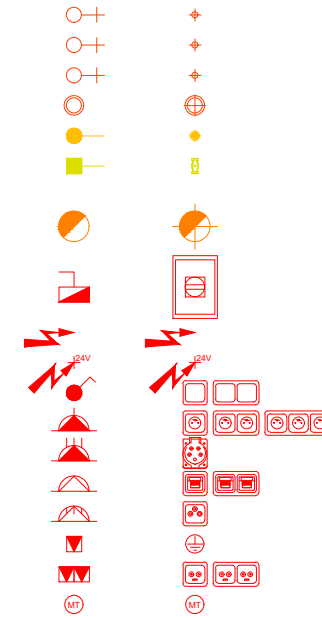

TUV - Teplá užitková voda

SV - Studená voda

DV - Demineralizovaná voda

OK - Odpad

MP - Technické a medicínální plyny

PK - Zemní plyn

VZT - Ventilace

HV - Hlavní vypínač

EE - Pevný přívod elektrické energie

24V - Elektrický přívod 24V DC

OS - Vypínač osvětlení

230V - Elektrická zásuvka 230V

400V - Elektrická zásuvka 400V

SS - Dvojnásobná zásuvka strukturované sítě

AV - Zásuvka TV / R / SAT

U - Uzemňovací svorka

PA - Dvojnásobná zásuvka pro vyrovnaní potenciálů

MT - Monitorování teploty

POZNÁMKA:


Rozměry: 455x190x510mm

Přívody:

SV Studená voda - 1/2" pračkový ventil s 3/4" vnějším závitem (DN20), tlak 2-6 bar, spotřeba 100 l/h, průtok 25 l/min., teplota 2 - 20°C.

TUV Teplá voda - 1/2" pračkový ventil s 3/4" vnějším závitem (DN20), tlak 2-6 bar, spotřeba 100 l/h, průtok 25 l/min., teplota 45 - 80°C (doporučená 60°C).

INSTALAČNÍ PLÁN VÝROBCE:

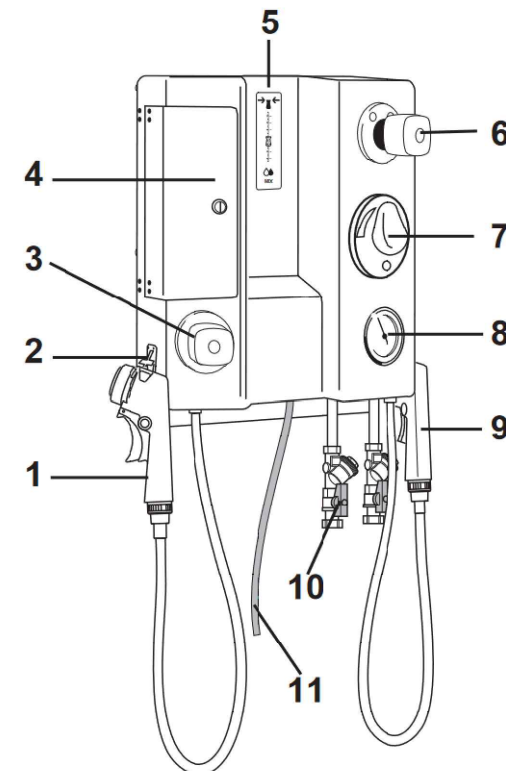

PO VÝBĚRU DODAVATELE NUTNÁ REVIZE !!!!

PŪDORYS M1:25