






# Detail č.3

1:20

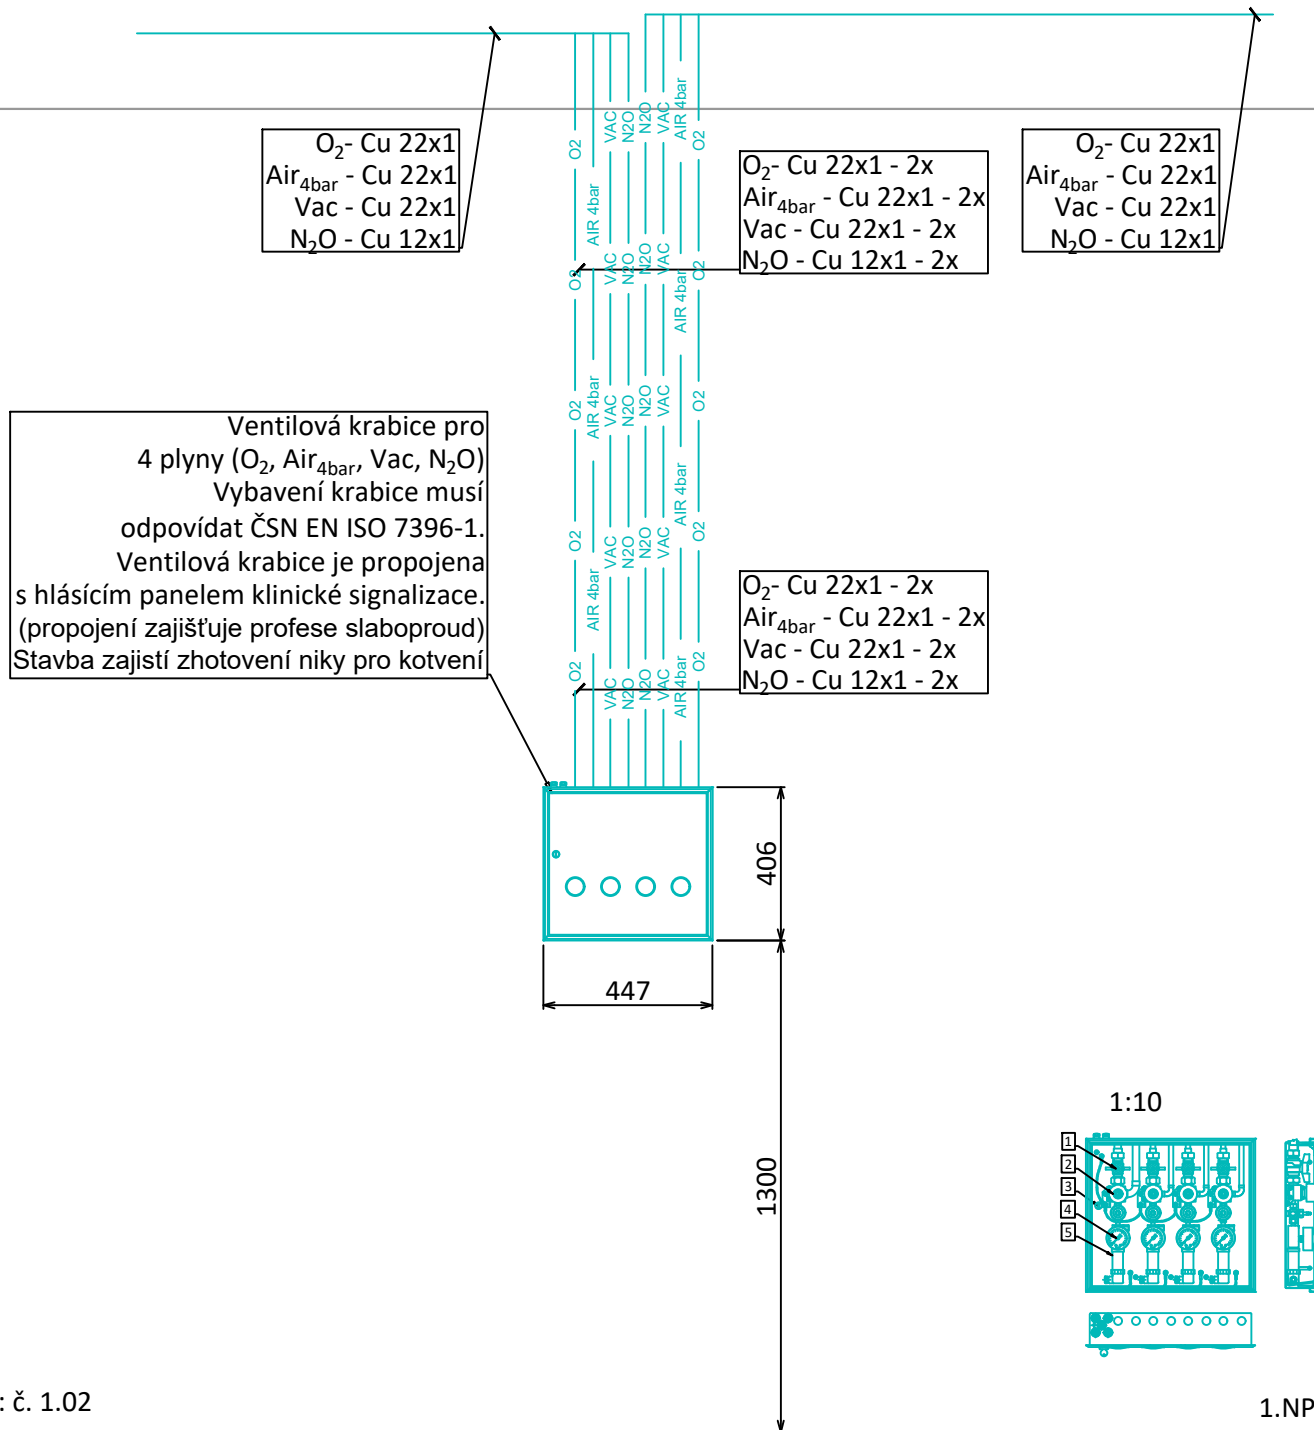

Místnost: č. 1.02

LEGENDA	
	Rozvodné potrubí kyslíku - Cu trubka 4 bary
	Potrubí stlačeného vzduchu pro dýchání pacientů - Cu trubka 4 bary
	Rozvodné potrubí vakua - Cu trubka 850 mbar
	Potrubí oxidu dusného - Cu trubka 4bar
1	Uzavírací ventil
2	Rychlospojka pro napoení na náhradní zdroj - dle druhu plynu
3	Zámek ventilové krabice
4	Kontrolní manometr nebo vakuometr
5	Čidlo klinického alarmu