


Souhlas s uskutečněním stavebního záměru na dotčeném pozemku p.č. 2914 pro potřeby ÚŘ.

Dne 27.5.2019

Na základě pachtovní smlouvy  
Petr Tomeček, Pátkova 220,  
Vnorovy

podpis a razítko

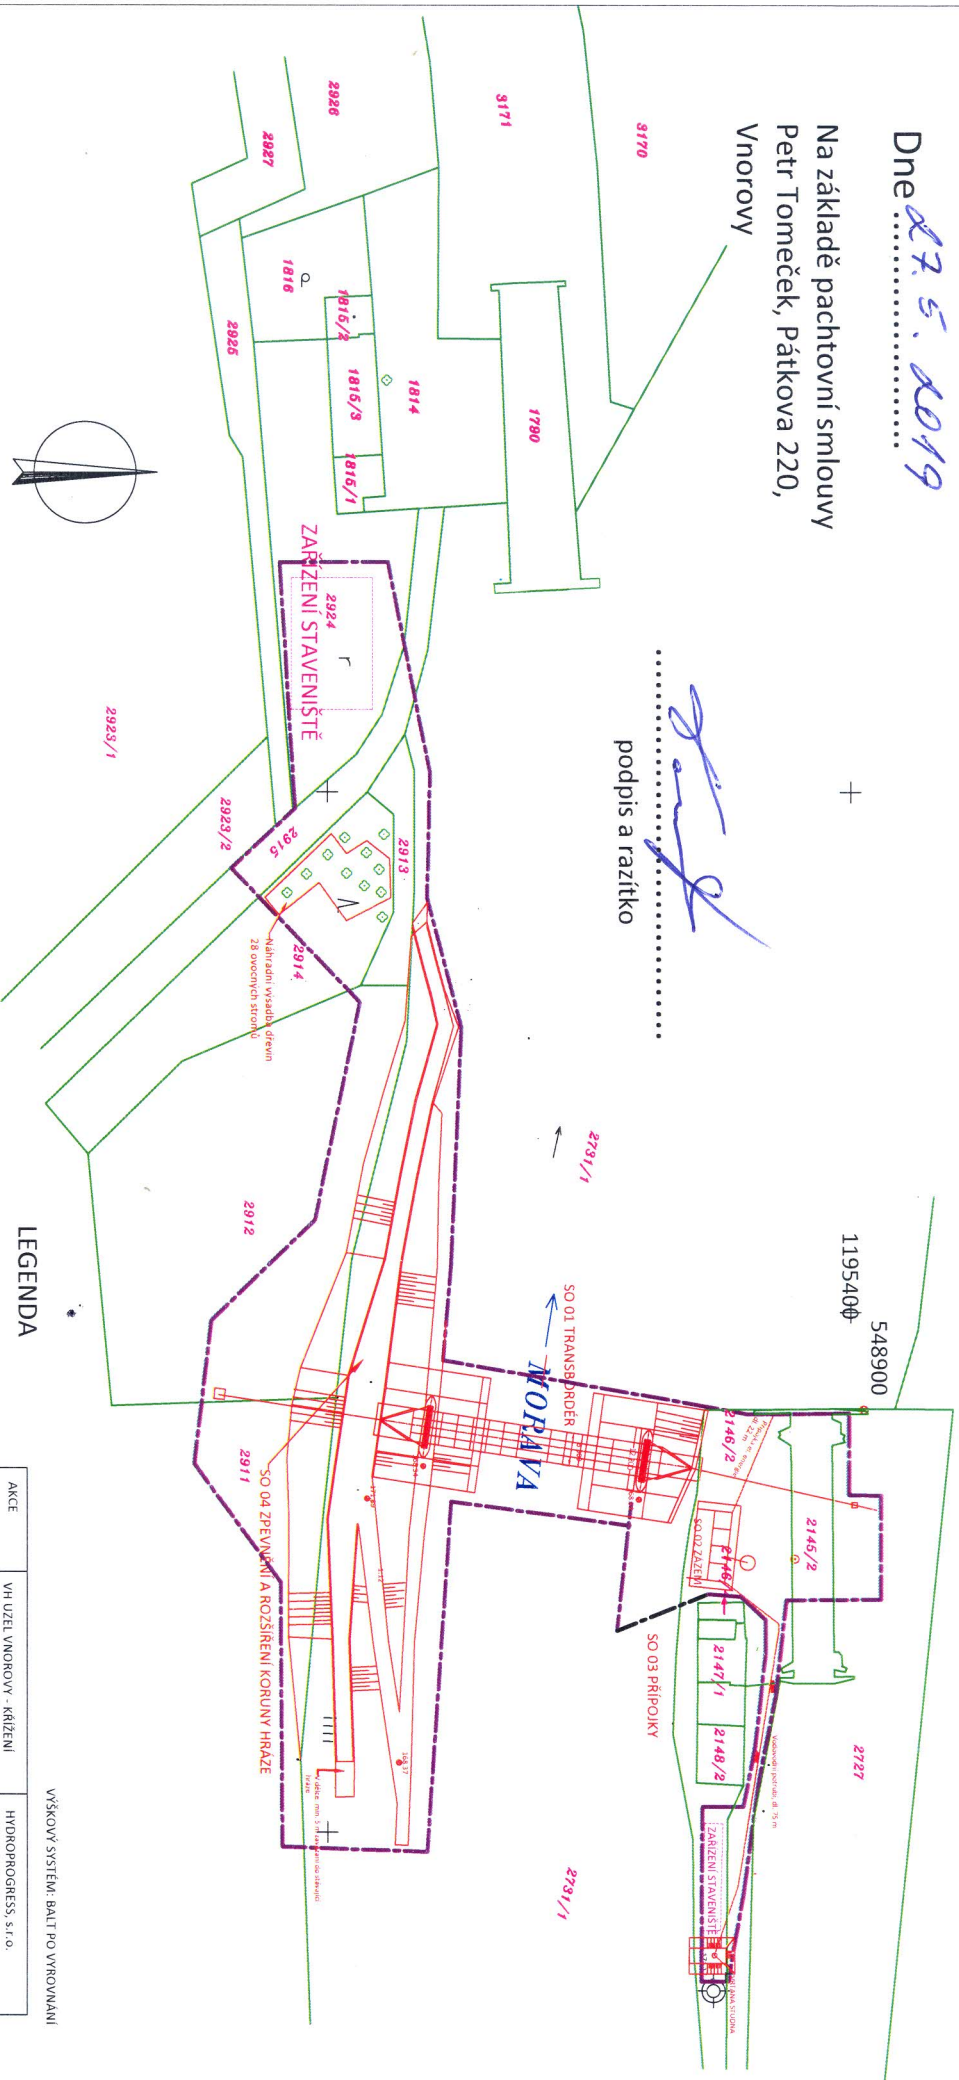

# LEGENDA

- hranice parcel
- návrhový stav
- hranice území

VÝŠKOVÝ SYSTÉM: BAUT PO VYROVNÁNÍ

AKCE	VH ÚZEJ VNOROVY - KŘÍŽENÍ BÁTOVA KANÁLU S ŘEKOU MORAVOU I. ETAPA	HYDROPROGRESS s.r.o. 625 00 BRNO
KAT. ÚZEMÍ	VNOROVY	VED. PROJEKTANT
OBEC	VNOROVY	PROJEKTANT
KRAJ	JIHOMORAVSKÝ	STUPEŇ
OBJEDNATEL	KRAJ JIHOMORAVSKÝ	DUR
OBSAH	KATASTRÁLNÍ MAPA	DATUM
		02/2019
		STUPEŇ
		C.2.

Stavebník: Jihomoravský kraj,  
Žerotínovo nám. 449/3, 601 82 Brno