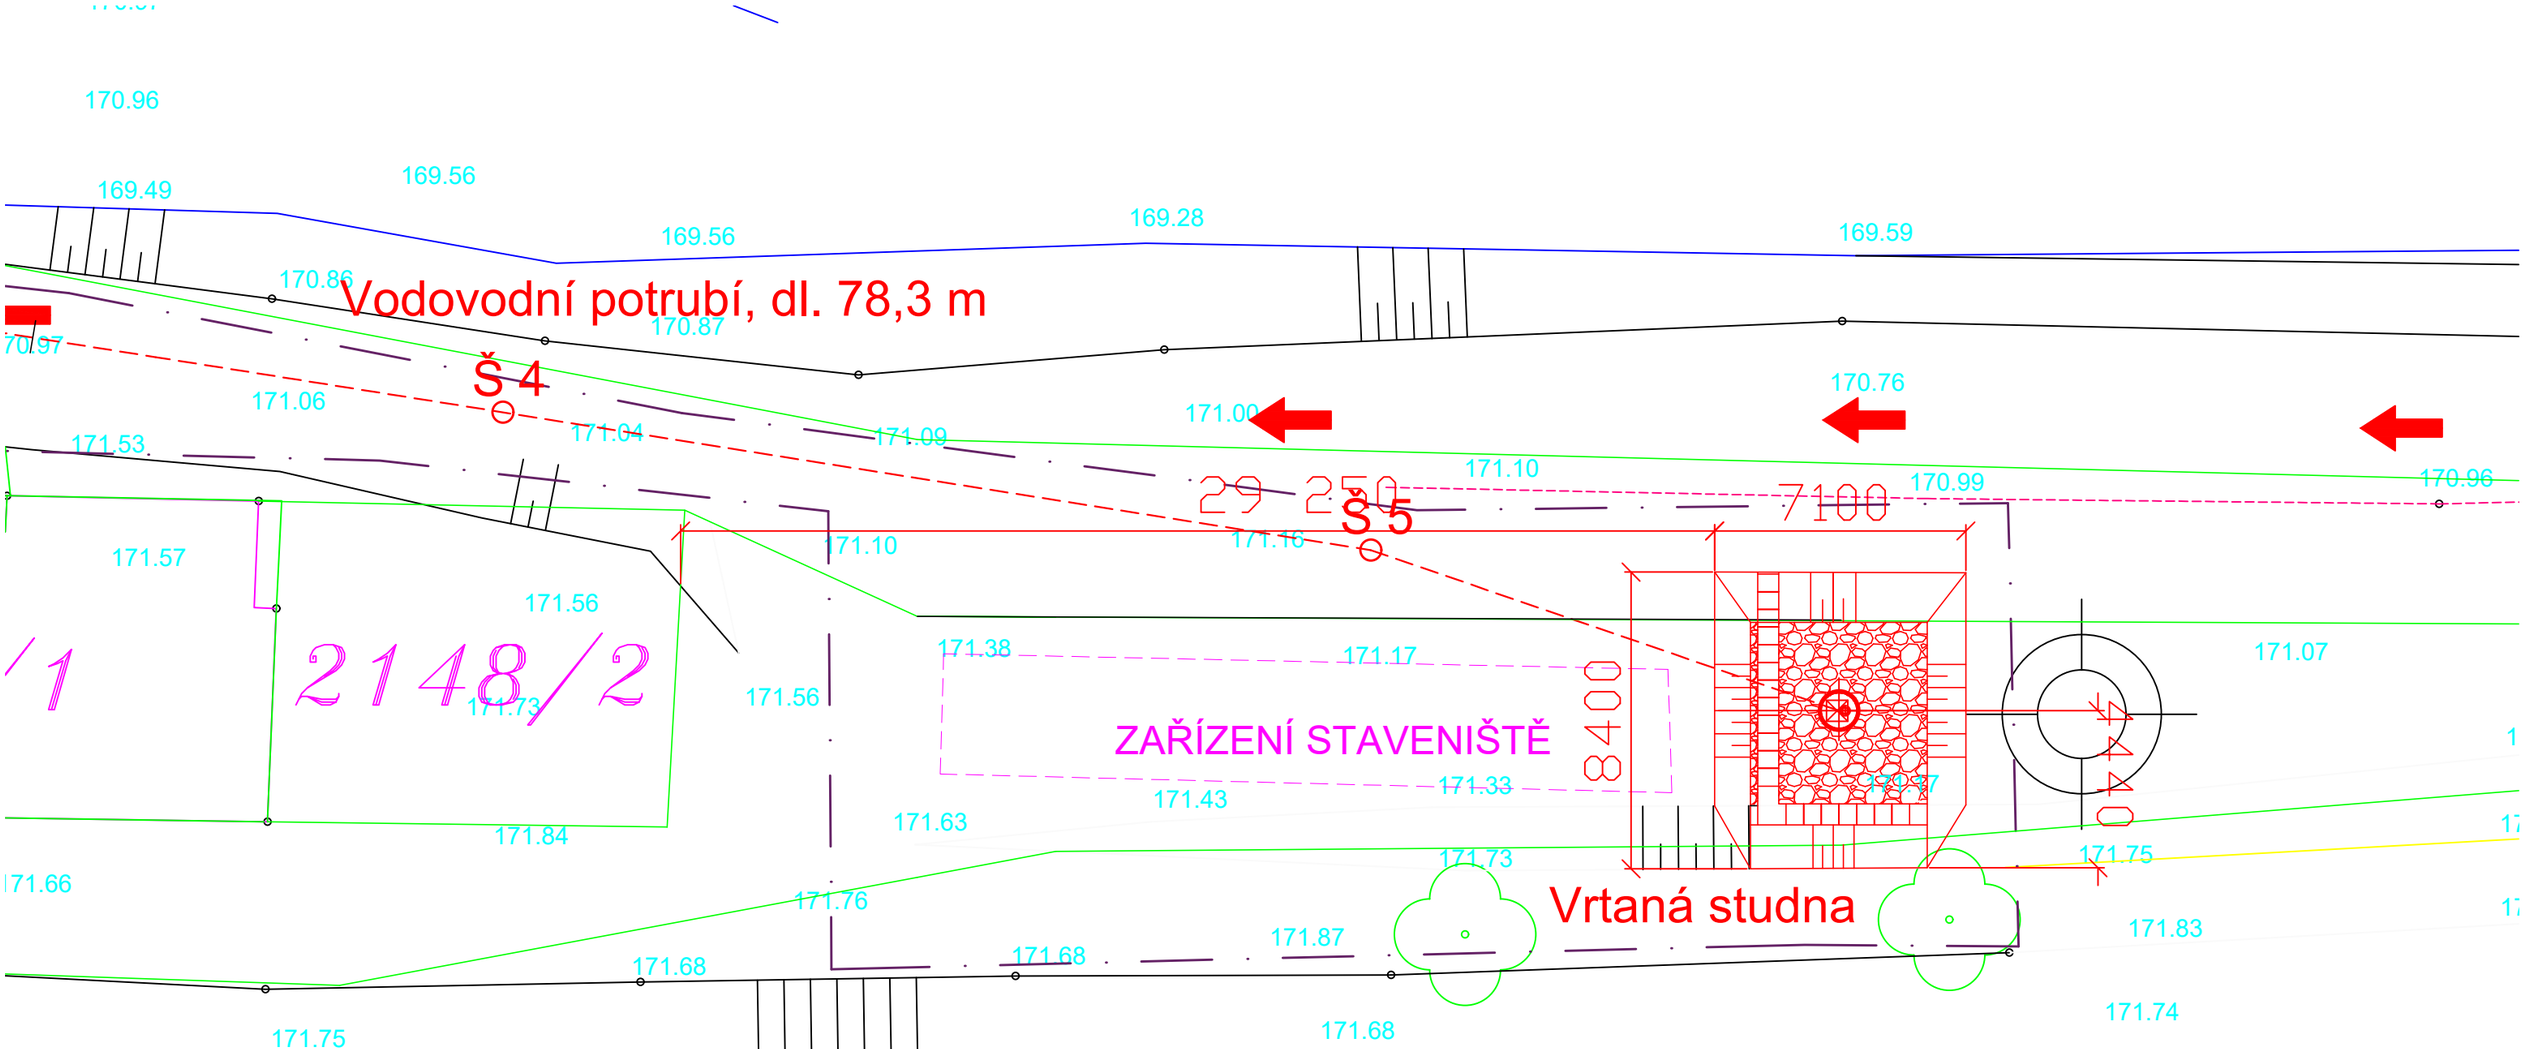

VÝŠKOVÝ SYSTÉM: BALT PO VYROVNÁNÍ

AKCE	VH UZEL VNOROVY - KŘÍŽENÍ BAŤOVA KANÁLU S ŘEKOU MORAVOU. I. ETAPA	HYDROPROGRESS, s.r.o. SEVASTOPOLSKÁ 6 625 00 BRNO	
KAT.ÚZEMÍ	VNOROVY	VED.PROJEKTANT	
OBEC	VNOROVY	PROJEKTANT	
KRAJ	JIHOMORAVSKÝ	STUPEŇ	DSP
OBJEDNATEL	KRAJ JIHOMORAVSKÝ	DATUM	01/2020
OBSAH **SITUACE SO 03 PŘÍPOJKY VRTANÁ STUDNA**		PŘÍLOHA **D.3.5.**	