

SOUHLAS S NAVRHOVANÝM STAVEBNÍM ZÁMĚREM „VH UZEL Vnorovy – křížení Baťova kanálu s řekou Moravou I. Etapa“ pro potřeby ÚŘ

za vlastníka pozemku - Česká republika, právo hospodařit s majetkem státu

Povodí Moravy, s.p., Dřevařská 932/11, Veverí, 602 00 Brno


Zastoupený:

Ing. Pavlem Cenkem,

ředitelem závodu Střední Morava

SOUHLASÍM - podpis:

**Povodí Moravy, s.p.**  
**závod Střední Morava** ⑤  
686 11 Uh. Hradiště, Moravní nám. 766  
DIČ: CZ70890013, IČO: 70890013

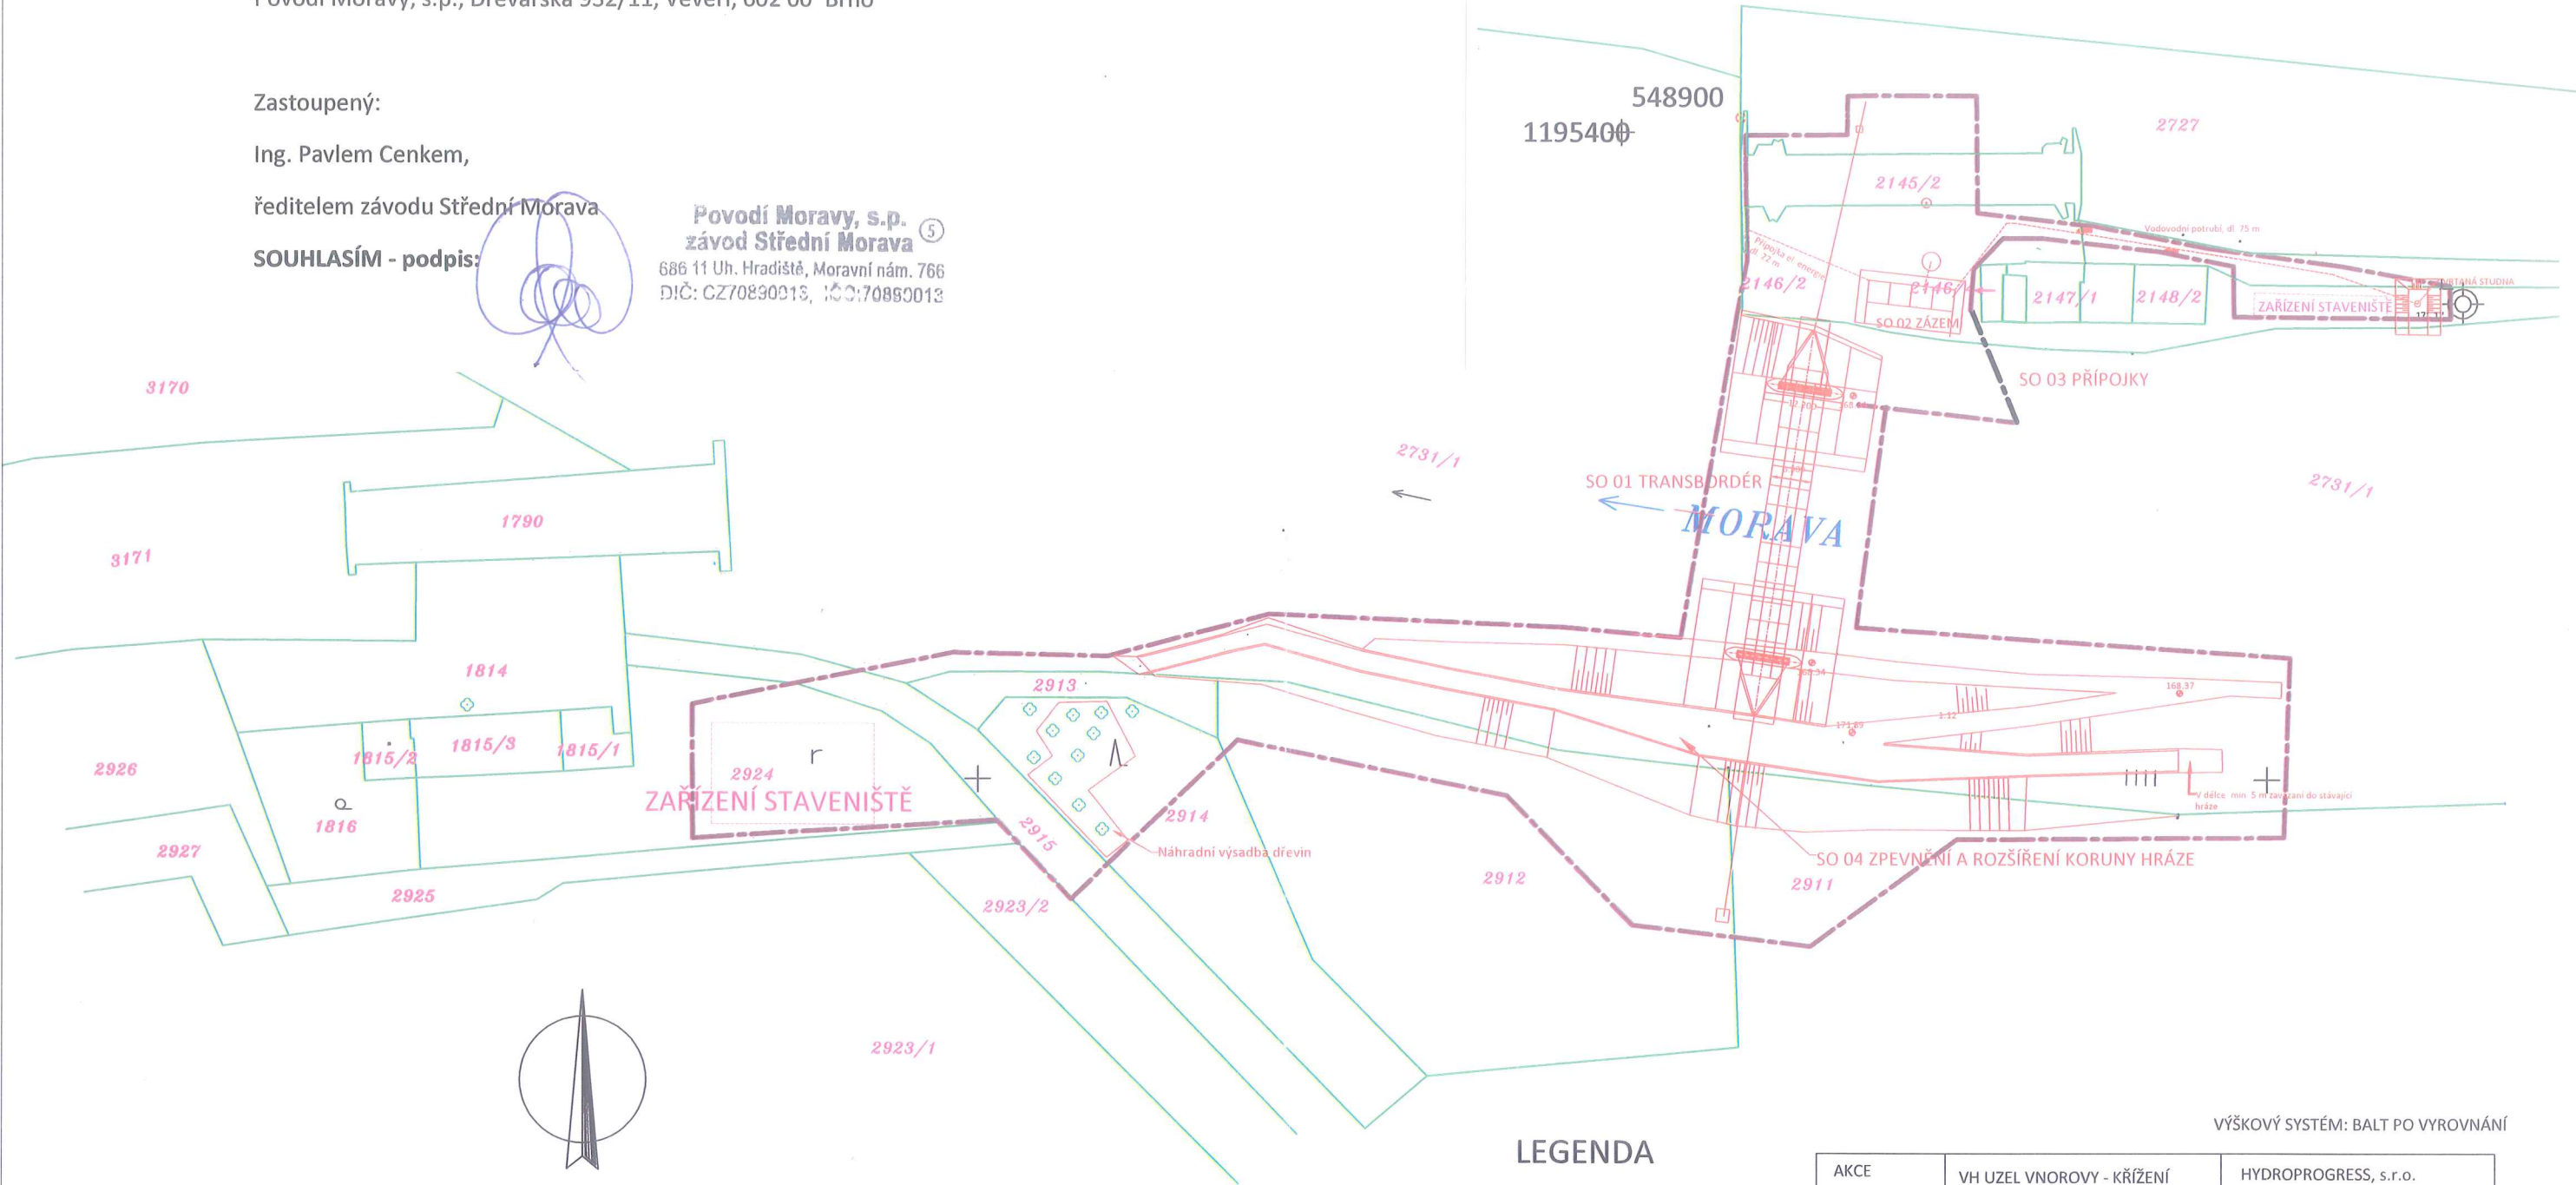

Stavebník: Jihomoravský kraj,  
Žerotínovo nám.  $\frac{449}{3}$ , 601 82 Brno

LEGENDA

- hranice parcel
- návrhový stav
- hranice území

VÝŠKOVÝ SYSTÉM: BALT PO VYROVNÁNÍ

AKCE	VH UZEL VNOROVY - KŘÍŽENÍ BAŤOVA KANÁLU S ŘEKOU MORAVOU. I. ETAPA	HYDROPROGRESS, s.r.o. SEVASTOPOLSKÁ 6 625 00 BRNO	
KAT.ÚZEMÍ	VNOROVY	VED.PROJEKTANT	
OBEČ	VNOROVY	PROJEKTANT	
KRAJ	JIHOMORAVSKÝ	STUPEŇ	DUR
OBJEDNATEL	KRAJ JIHOMORAVSKÝ	DATUM	02/2019
OBSAH KATASTRÁLNÍ MAPA		STUPEŇ C.2.	