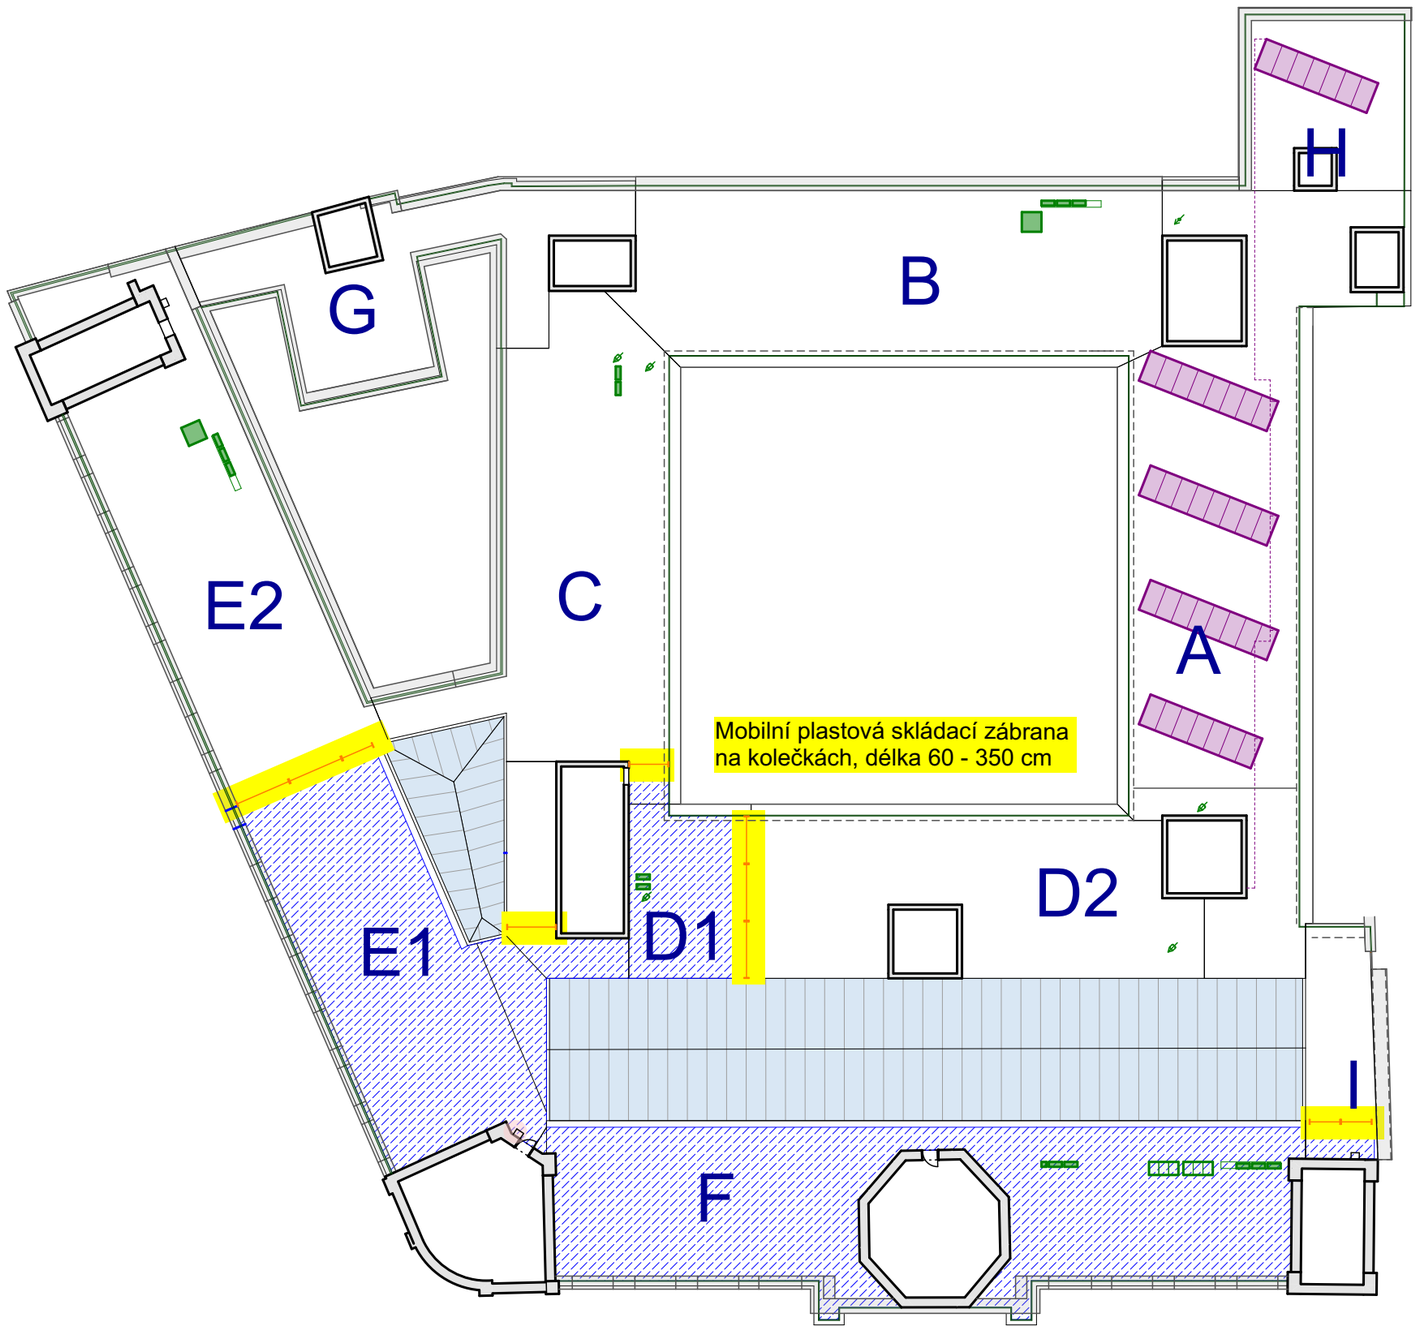

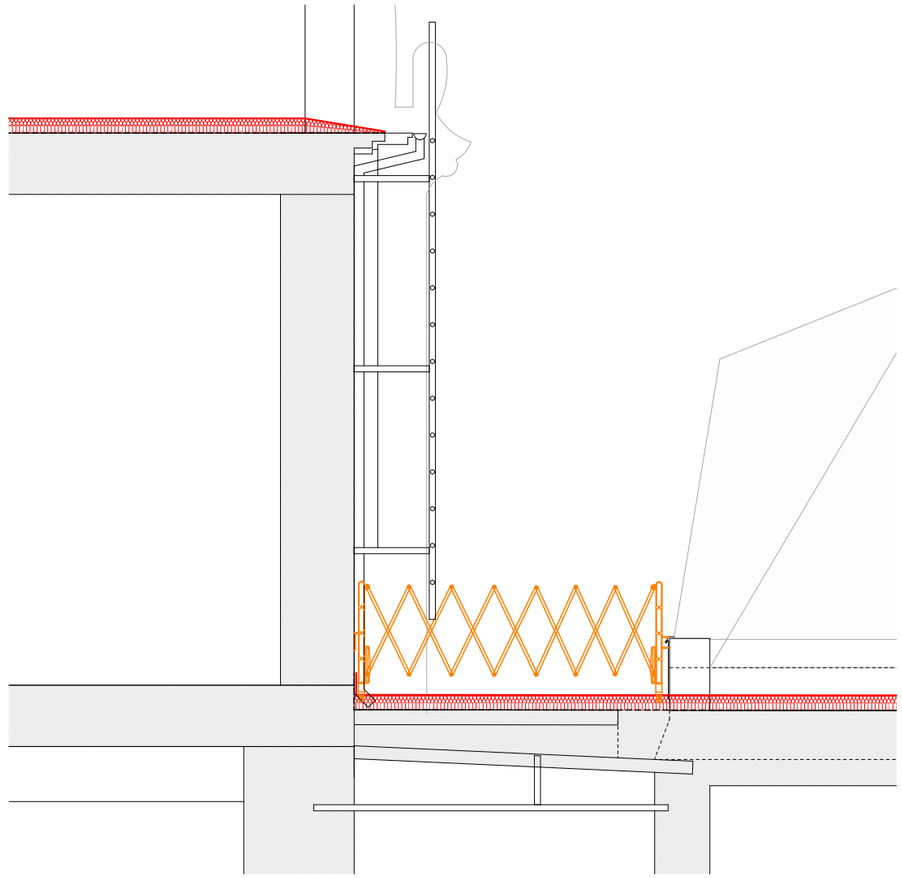

ST-07

Celkový počet mobilních skládacích zábran 60 - 350 mm: 10 kusů

±0,000 = úroveň podlahy 1.NP

hlavní projektant:	Ing. arch. Petr BLAŽEK, Ph.D.
zodpovědný projektant:	Ing. arch. Petr BLAŽEK, Ph.D.
vypracoval:	Radka PRACHAŘOVÁ

obsah PD:	PRO PROVÁDĚNÍ STAVBY
datum:	07/2025

Jihomoravský kraj
Žerotínovo náměstí 449/3 Veveří, 60200 Brno

Oprava a zateplení střešního pláště objektu KrÚ JMK Žerotínovo náměstí 3, Brno

k.ú. Veveří p.č. 341

Mobilní zábrany

PEND a.s.
Vojanova č.1, 615 00 Brno
tel.: +420 604 711 260
E-mail: petr.blazek@pend.cz, www.pend.cz

měřítko:	čís. výkresu:
	D.1.1.2.1-12