
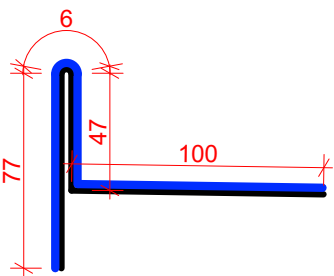




Detail 12 - ukončení u nízké atiky

Jednoplášťová plochá střecha s klasickým pořadím vrstev

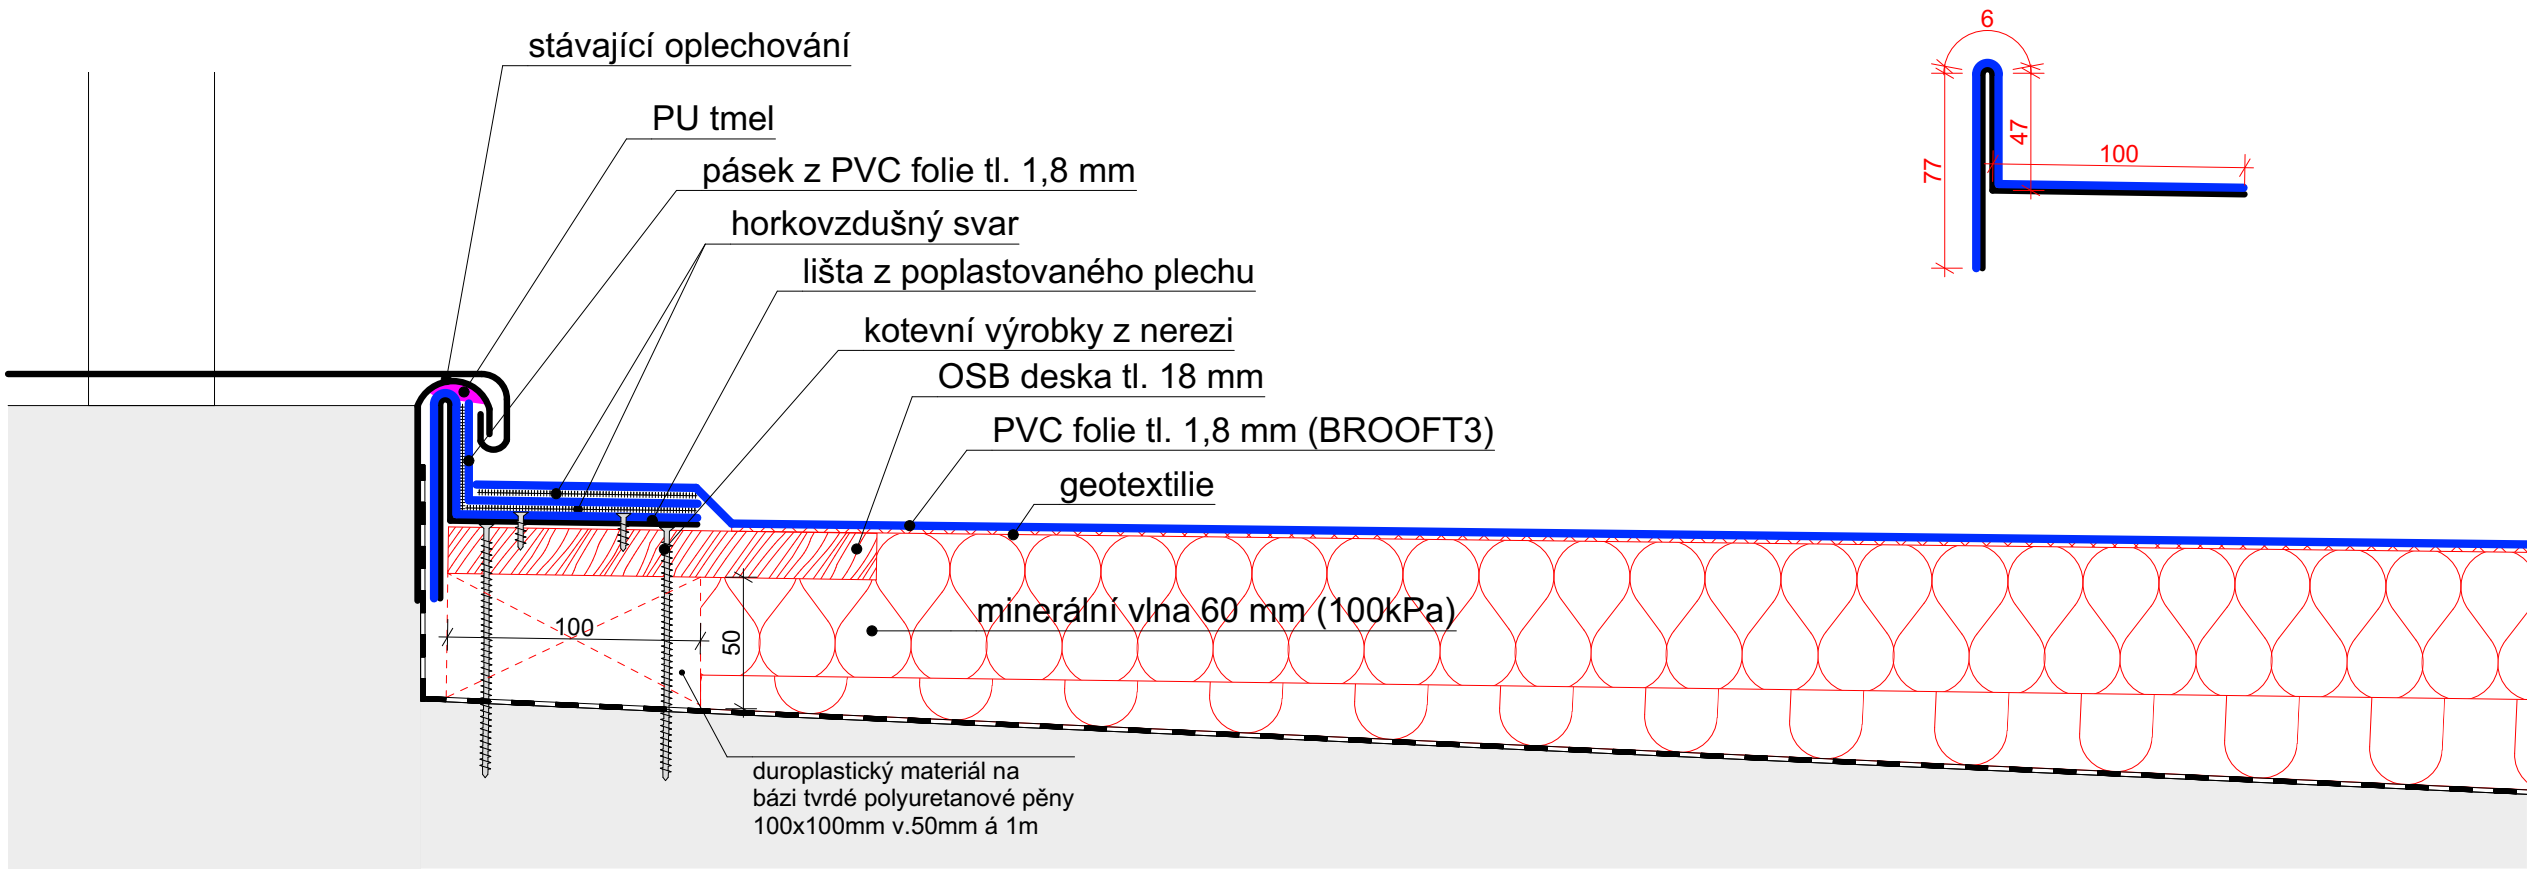

Detail 13 - ukončení u dveří

Jednoplášťová plochá střecha s klasickým pořadím vrstev

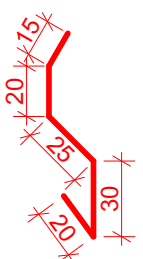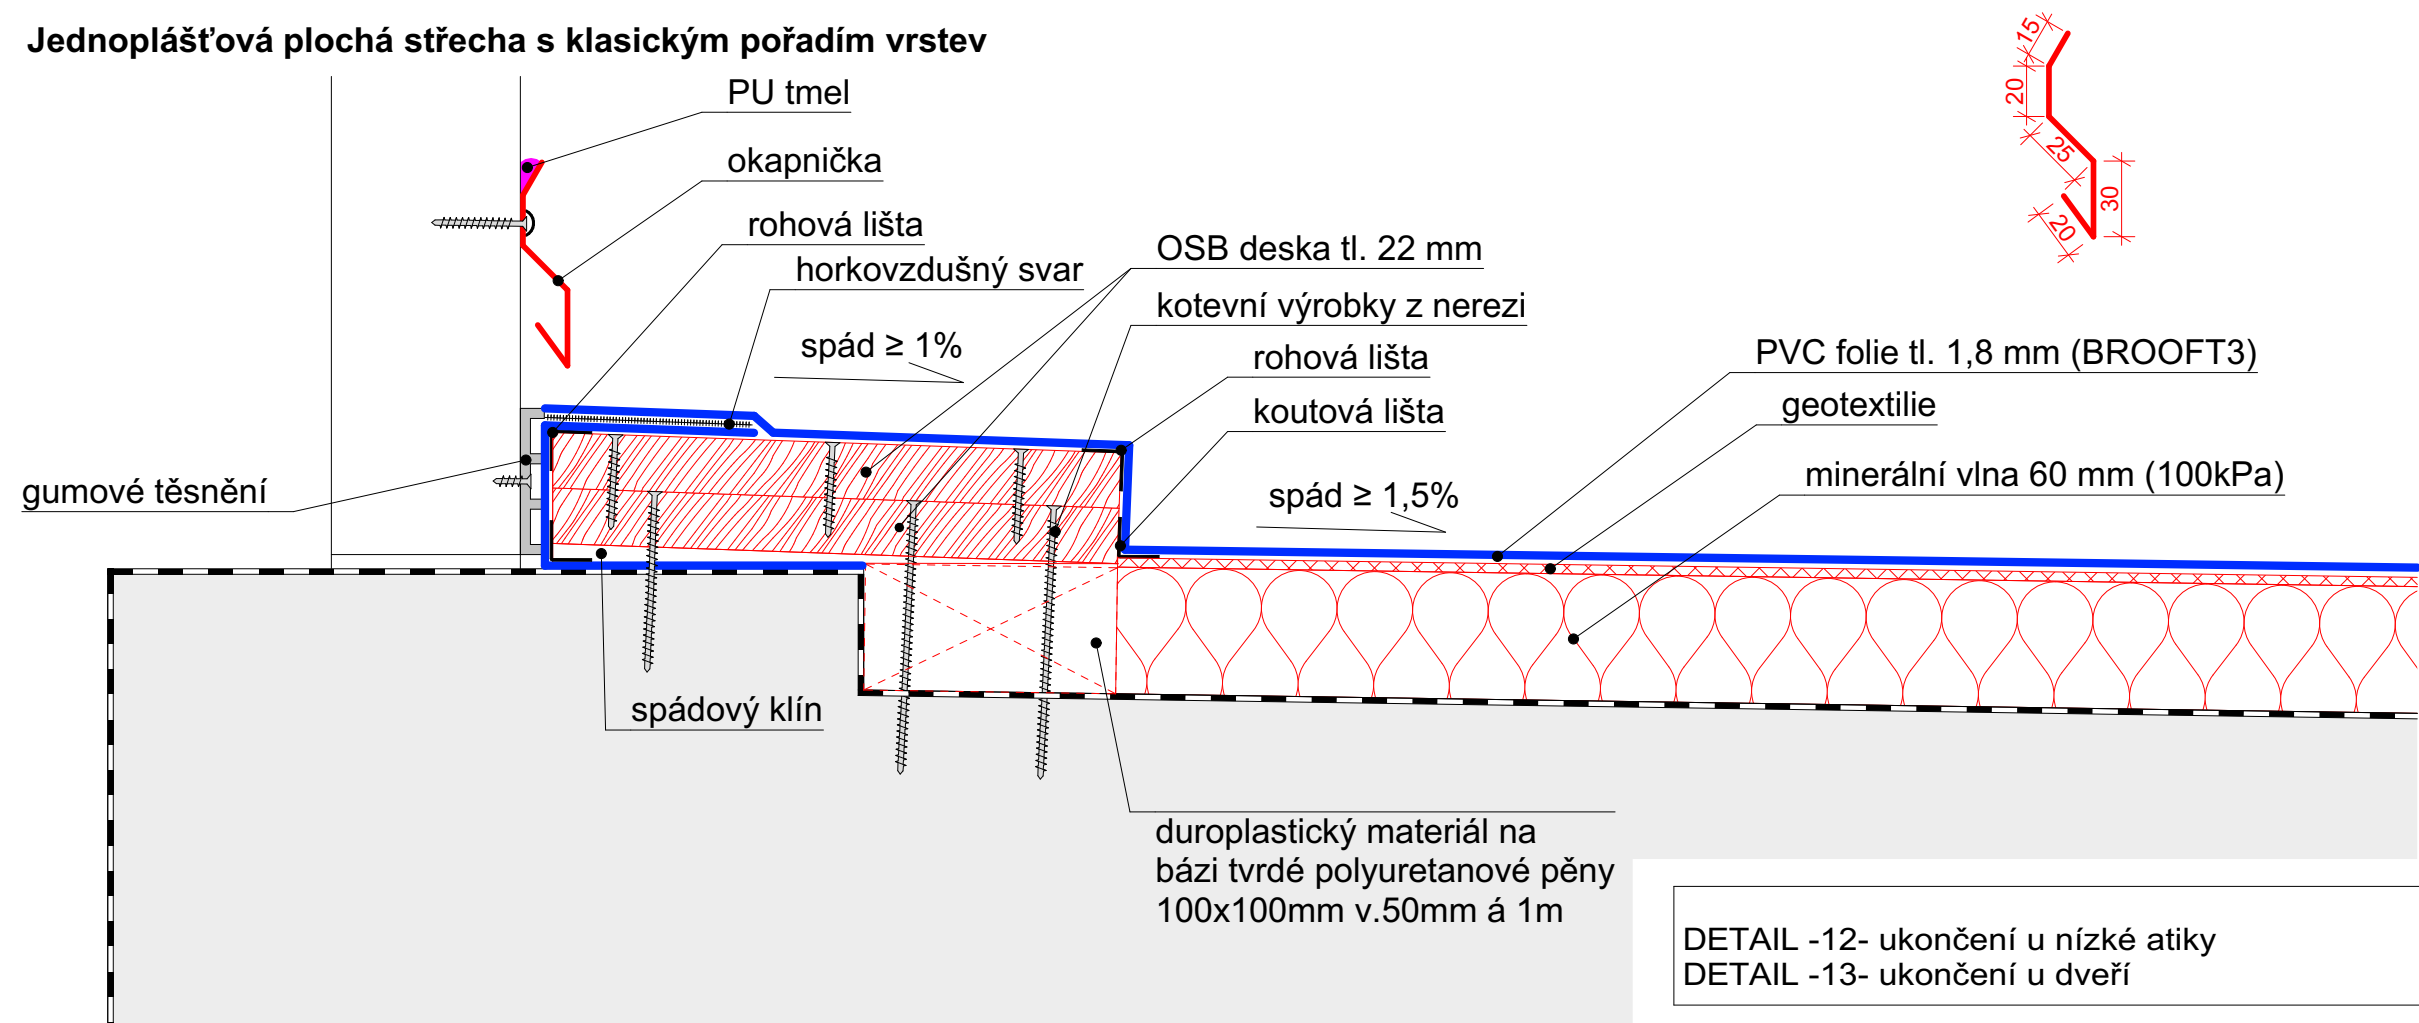

DETAIL -12- ukončení u nízké atiky
DETAIL -13- ukončení u dveří

měřítko: 1:3
čís. výkresu: