

Mostní list mostu pozemní komunikace			
Ev.č. mostu:	4191-1		
Název mostu:	Most přes Litavu ve Slavkově u Brna		
Místní název:			
Předmět přemostění:	Vodoteč (stálý průtok)		
Převáděná komunikace:	3. třída / 4191		
Název převáděné komunikace:			
Staničení liniové:	0.065 km	Staničení na úseku: 0.065 km	
Rok postavení:	1950		
Rok poslední rekonstrukce:			
Kraj:	Jihomoravský		
Okres:	Vyškov		
Obec (MČ):	Slavkov u Brna		
Katastrální území:	Slavkov u Brna		
Správce mostu:	kraj Jihomoravský, SÚS Jihomoravského kraje, oblast Střed, cestmistrovství Slavkov		
Zpracovatel mostního listu:			
Zatížitelnost v době uvedení do provozu, způsob a rok stanovení			
Způsob stanovení: $V_n = -$ $V_r = -$ $V_e = -$ $V_{aj}(V_a) = -$ Rok:			
Zatížitelnost současná, způsob a rok stanovení			
Způsob stanovení: N (Způsob stanovení zatížitelnosti neznámý) $V_n = 18.0\text{ t}$ $V_r = 36\text{ t}$ $V_e = 119\text{ t}$ $V_{aj}(V_a) = 12.0\text{ t}$ Rok: 2022			
Základní údaje			
Celkový počet polí: 1		Délka přemostění: 11.50 m	Délka NK: 12.80 m
Šikmost: Pravá 94.44 g		Volná šířka: 15.00 m	Celková šířka mostu: 15.88 m
Plocha mostu: 203.26 m ²			
Souřadnice mostu		S-JTSK X: -579206 Y: -1168056	WGS: 49.147828°N 16.877106°E
Popis spodní stavby:			
Popis nosné konstrukce:			
Železobetonový rám.			
Poznámka k nosné konstrukci:			
Ostatní údaje			
Výška mostu nad terénem: 4.60 m		Výška NK nad hladinou vody: 0.50 m	
Q ₁₀₀ : -		Normální hladina vody: 0.40 m	
Navrhovaná hladina NH: - m n.m.		Kontrolní navrhovaná hladina KNH: - m n.m.	
Mostní podpěry křídla a čelní zdi			
-	Počet: 2		
	Typ podpěr: Krajní opěra	Druh: Stojka rámu	Materiál: Železobeton
	Délka: 15.58 až 15.58 m	Šířka: 0.65 až 0.65 m	Výška: 5.00 až 5.00 m
Nosná konstrukce			
-	Počet polí: 1		
	Šikmá světlost: 11.50 m	Kolmá světlost: 11.46 m	Konstrukční výška: 0.50 m
	Rozpětí: 12.10 m	Šířka NK min.: - m	Šířka NK max.: - m
	Převažující materiál: Železobeton	Další materiál: Nezadaný	
	Druh statického působení: Rám	Prefabrikát: Nezadaný	
Vozovka			
-	Povrch komunikace: Živice	Skladba vozovky:	
	Šířka mezi obrubami: 10.00 m		
Chodníky			
- (Levý chodník)	Povrch chodníku: Živice	Šířka chodníku: 2.50 m	Plocha chodníku: 55.00 m ²
- (Pravý chodník)	Povrch chodníku: Živice	Šířka chodníku: 2.50 m	Plocha chodníku: 55.00 m ²
Svodidla/Zábradelní svodidla			
-	Druh svodidla:	Výrobce:	Délka: - m
	Ocelové zábradlí		
Cizí zařízení			
-	Typ zařízení:	Správce:	
Správní údaje			
Archivace projektu: Nezadaná			

Klasifikační stupeň stavu mostu

Nosná konstrukce: IV - Uspokojivý Spodní stavba: IV - Uspokojivý Použitelnost: III - Použitelné s výhradou


Datum provedení poslední HPM(1HPM,MPM): 21.6.2022

Reprodukční pořizovací hodnota: 0.00 Kč Datum posledního stanovení: -


Dne:

Vypracoval - podpis:

Datum tisku: 26.3.2025 09:53 Vytisknul z BMS: Procházková Zuzana, Ing.

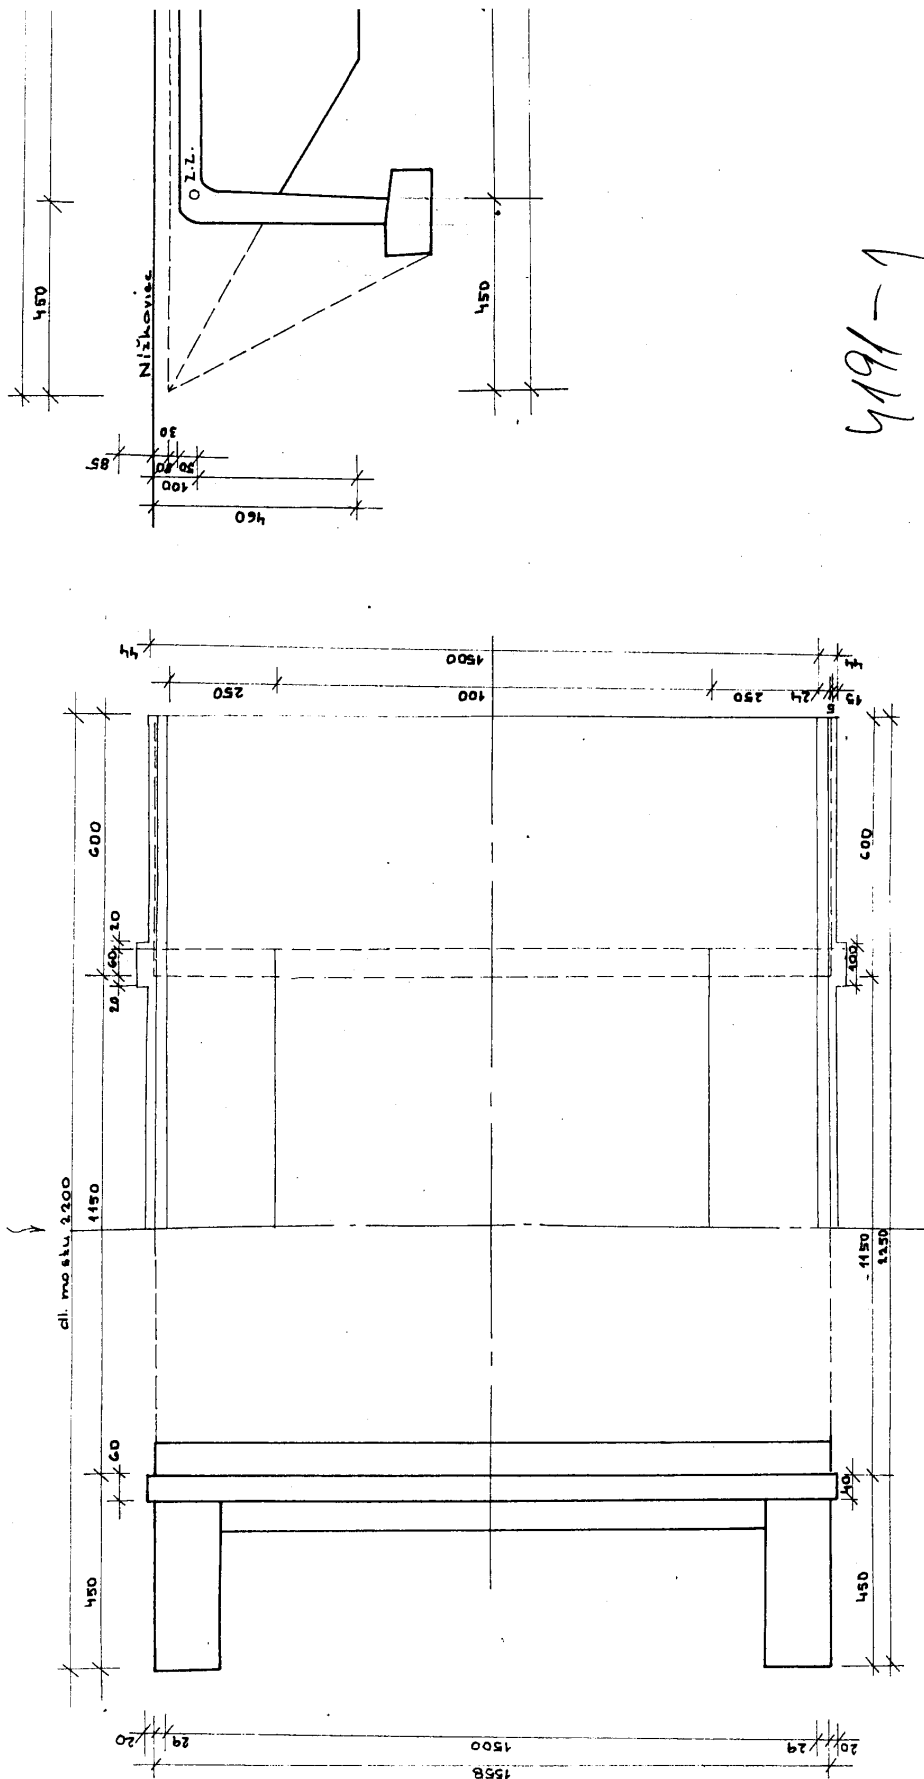

Schematický náčrt mostu, převzatý z ML, 1.část

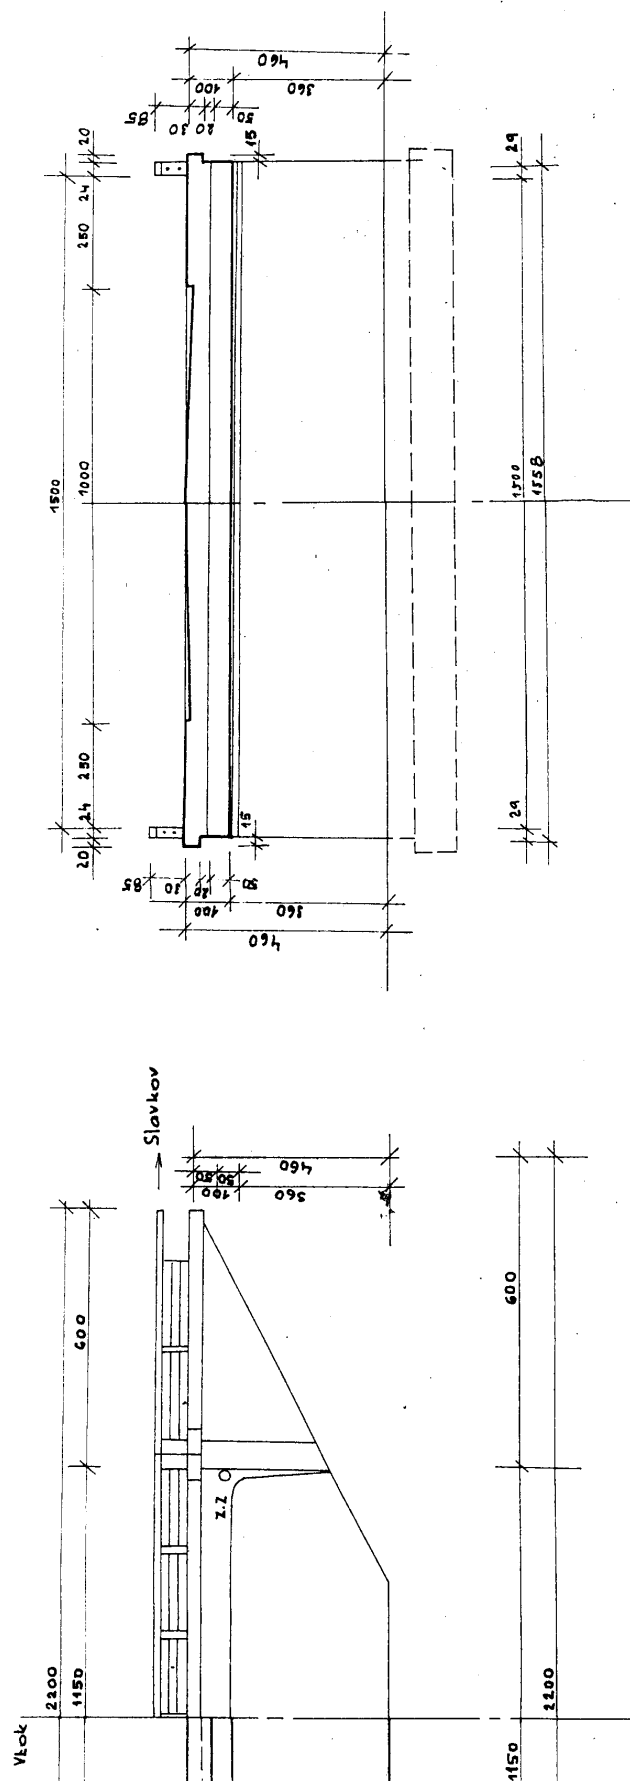

Schematický náčrt mostu, převzatý z ML, 2.část