




POHLED JIHOZÁPADNÍ

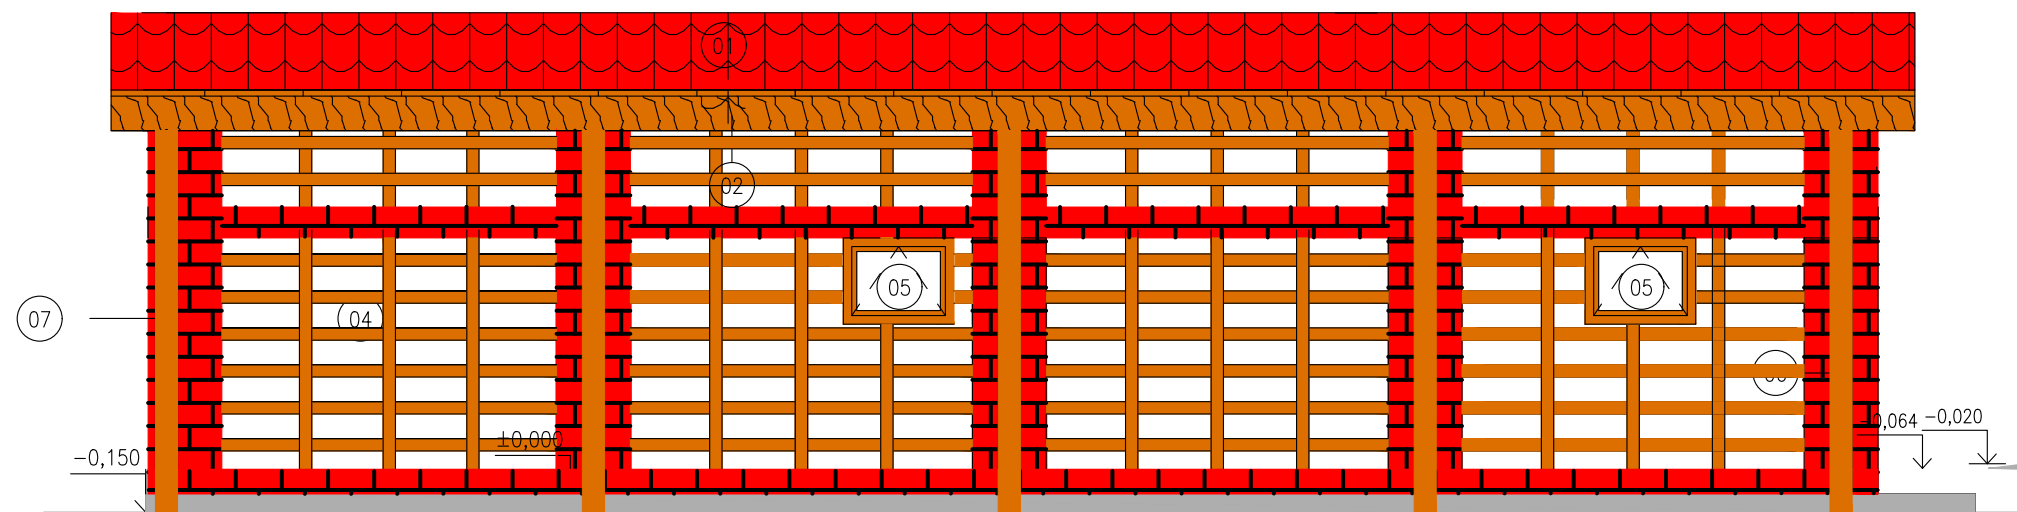


POHLED ZÁPADNÍ

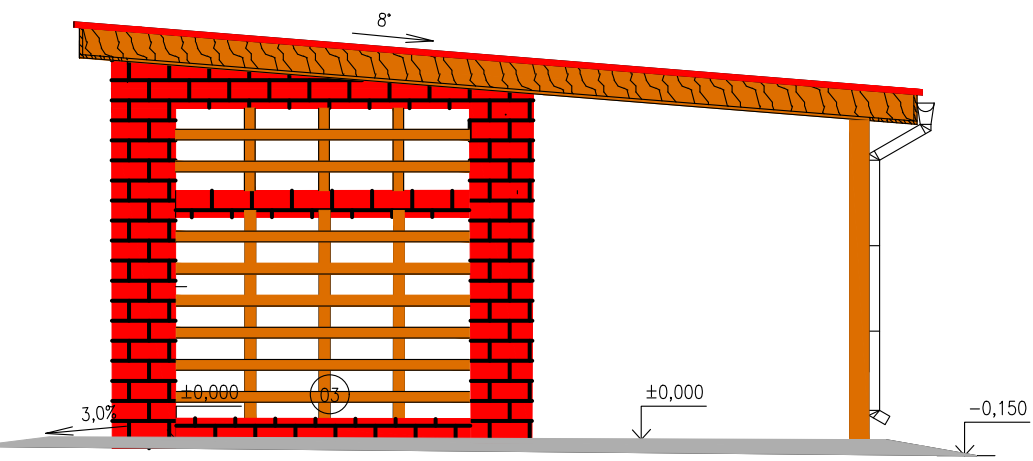

POHLED SEVEROVÝCHODNÍ

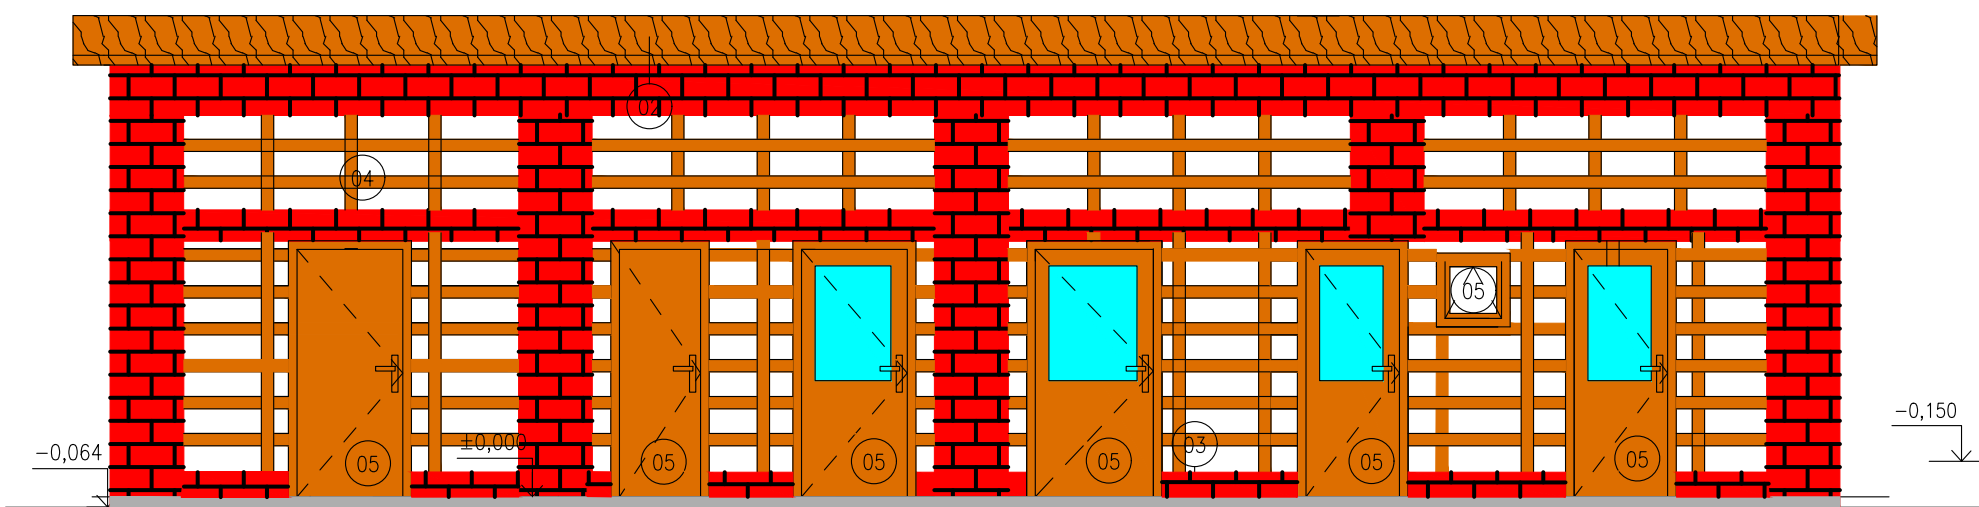

POHLED VÝCHODNÍ

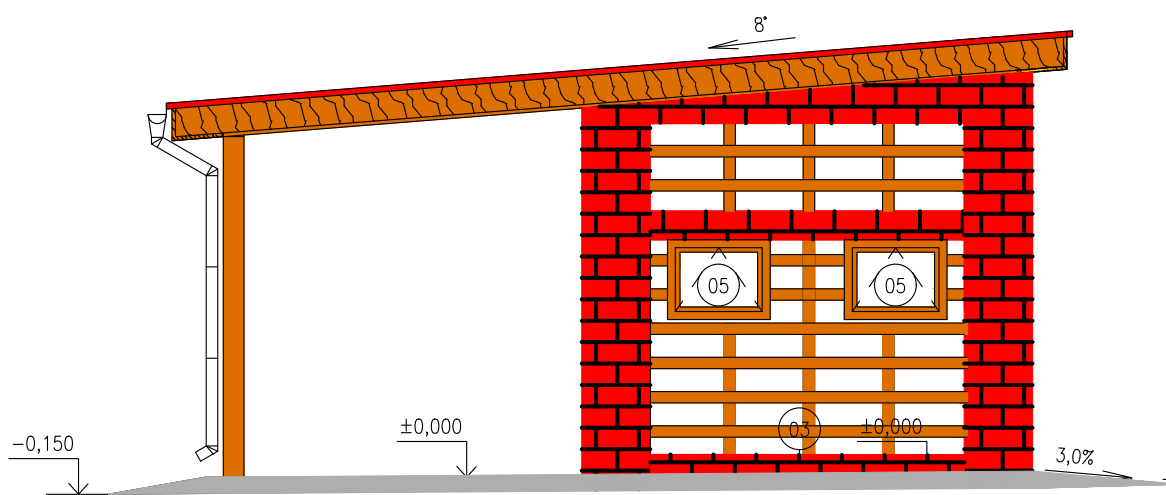

LEGENDA MATERIÁLU:

- 01 PLECHOVÁ STŘEŠNÍ KRYTINA
- 02 DŘEVĚNÝ OBKLAD, BARVA TMAVÁ
- 03 SOKL, CIHELNÝ OBKLAD
- 04 DŘEVĚNÝ OBKLAD FASÁDY Z FOŠEN (PROVĚTRÁVANÁ FASÁDA)
- 05 OKNA A DVEŘE
- 06 KLEMPIŘSKÉ PRVKY
- 07 DŘEVĚNÝ TRÁM ODPOČÍVKY

AKCE	VH UZEL VNOROVY – KŘÍŽENÍ BAŤOVA KANÁLU S ŘEKOU MORAVOU – I.ETAPA	HYDROPROGRESS, s.r.o. Sevastopolská 338 / 6 625 00 Brno	
KAT.ÚZEMÍ	Vnorovy	VED.PROJEKTANT	Ing. Viskot
OBEC	Vnorovy	PROJEKTANT	Ing. Viskot
INVESTOR	Jhomoravský kraj	STUPEŇ	DPS
POHLEDY		FORMÁT	A3
		DATUM	3/2021
		MĚŘÍTKO	
		Č.PŘÍLOHY	D.2.5.