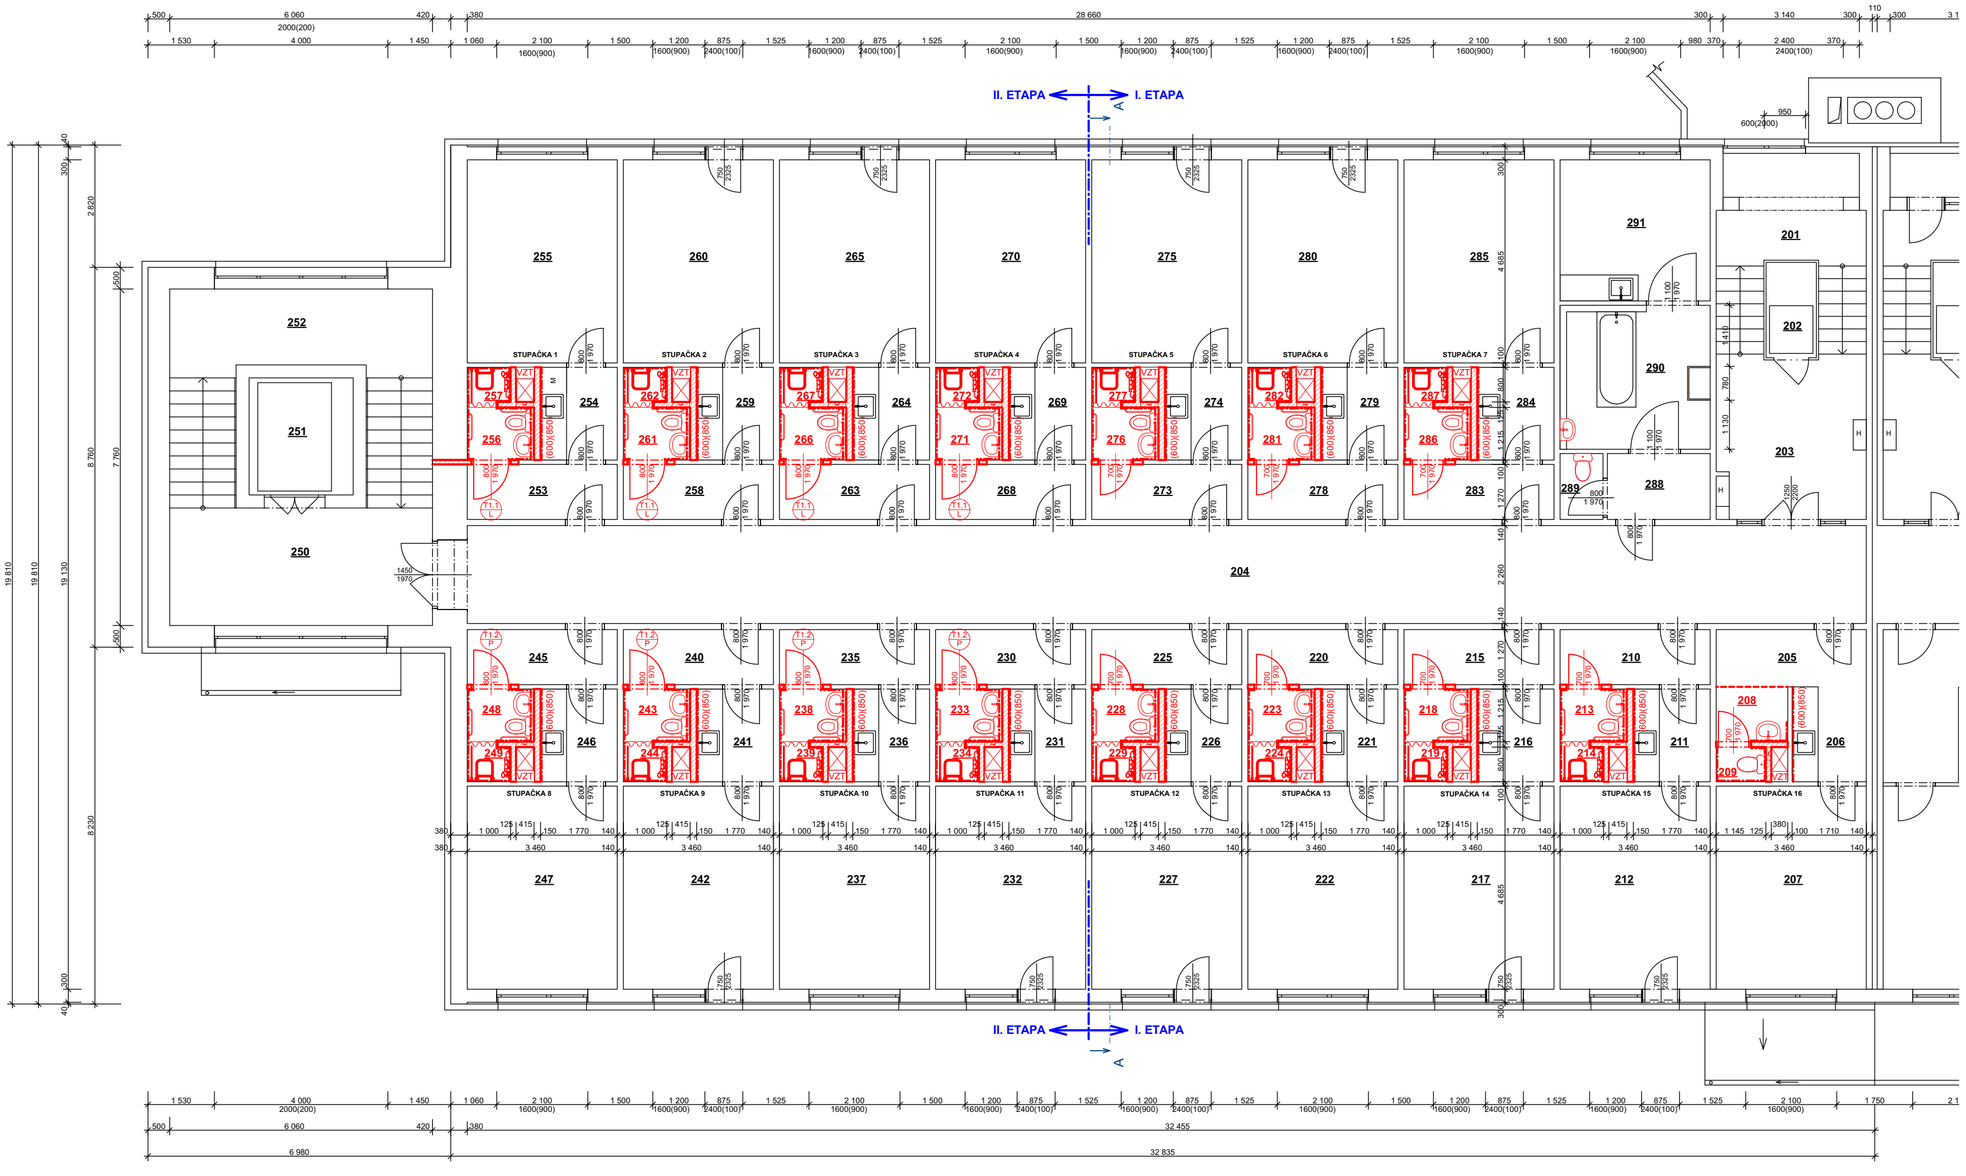

Tabulka místností 2NP - Nový stav

Č.	NÁZEV MÍSTNOSTÍ	PLOCHA (m2)	PODLAHY	STĚNY	STROPY
BYT 10					
210	PŘEDSÍŇ	4,51	PVC POVLAK	MALBA	MALBA
211	KUCHYNĚ	3,79	PVC POVLAK	MALBA	MALBA
212	POKOJ	16,21			
213	KOUPELNA	1,87	KERAM. DLAŽBA	KERAM. OBKLAD	SDK+MALBA
214	SPRCHOVÝ KOUT	0,89	KERAM. DLAŽBA	KERAM. OBKLAD	SDK+MALBA
BYT 11					
215	PŘEDSÍŇ	4,51	PVC POVLAK	MALBA	MALBA
216	KUCHYNĚ	3,79	PVC POVLAK	MALBA	MALBA
217	POKOJ	16,21			
218	KOUPELNA	1,87	KERAM. DLAŽBA	KERAM. OBKLAD	SDK+MALBA
219	SPRCHOVÝ KOUT	0,89	KERAM. DLAŽBA	KERAM. OBKLAD	SDK+MALBA
BYT 12					
220	PŘEDSÍŇ	4,51	PVC POVLAK	MALBA	MALBA
221	KUCHYNĚ	3,79	PVC POVLAK	MALBA	MALBA
222	POKOJ	16,21			
223	KOUPELNA	1,87	KERAM. DLAŽBA	KERAM. OBKLAD	SDK+MALBA
224	SPRCHOVÝ KOUT	0,89	KERAM. DLAŽBA	KERAM. OBKLAD	SDK+MALBA
BYT 13					
225	PŘEDSÍŇ	4,51	PVC POVLAK	MALBA	MALBA
226	KUCHYNĚ	3,79	PVC POVLAK	MALBA	MALBA
227	POKOJ	16,21			
228	KOUPELNA	1,87	KERAM. DLAŽBA	KERAM. OBKLAD	SDK+MALBA
229	SPRCHOVÝ KOUT	0,89	KERAM. DLAŽBA	KERAM. OBKLAD	SDK+MALBA
BYT 14					
230	PŘEDSÍŇ	4,51	PVC POVLAK	MALBA	MALBA
231	KUCHYNĚ	3,79	PVC POVLAK	MALBA	MALBA
232	POKOJ	16,21			
233	KOUPELNA	1,87	KERAM. DLAŽBA	KERAM. OBKLAD	SDK+MALBA
234	SPRCHOVÝ KOUT	0,89	KERAM. DLAŽBA	KERAM. OBKLAD	SDK+MALBA
BYT 15					
235	PŘEDSÍŇ	4,51	PVC POVLAK	MALBA	MALBA
236	KUCHYNĚ	3,79	PVC POVLAK	MALBA	MALBA
237	POKOJ	16,21			
238	KOUPELNA	1,87	KERAM. DLAŽBA	KERAM. OBKLAD	SDK+MALBA
239	SPRCHOVÝ KOUT	0,89	KERAM. DLAŽBA	KERAM. OBKLAD	SDK+MALBA
BYT 16					
240	PŘEDSÍŇ	4,51	PVC POVLAK	MALBA	MALBA
241	KUCHYNĚ	3,79	PVC POVLAK	MALBA	MALBA
242	POKOJ	16,21			
243	KOUPELNA	1,87	KERAM. DLAŽBA	KERAM. OBKLAD	SDK+MALBA
244	SPRCHOVÝ KOUT	0,89	KERAM. DLAŽBA	KERAM. OBKLAD	SDK+MALBA
BYT 17					
245	PŘEDSÍŇ	4,51	PVC POVLAK	MALBA	MALBA
246	KUCHYNĚ	3,79	PVC POVLAK	MALBA	MALBA
247	POKOJ	16,21			
248	KOUPELNA	1,87	KERAM. DLAŽBA	KERAM. OBKLAD	SDK+MALBA
249	SPRCHOVÝ KOUT	0,89	KERAM. DLAŽBA	KERAM. OBKLAD	SDK+MALBA
BYT 18					
253	PŘEDSÍŇ	4,51	PVC POVLAK	MALBA	MALBA
254	KUCHYNĚ	3,79	PVC POVLAK	MALBA	MALBA
255	POKOJ	16,21			
256	KOUPELNA	1,87	KERAM. DLAŽBA	KERAM. OBKLAD	SDK+MALBA
257	SPRCHOVÝ KOUT	0,89	KERAM. DLAŽBA	KERAM. OBKLAD	SDK+MALBA
BYT 19					
258	PŘEDSÍŇ	4,51	PVC POVLAK	MALBA	MALBA
259	KUCHYNĚ	3,79	PVC POVLAK	MALBA	MALBA
260	POKOJ	16,21			
261	KOUPELNA	1,87	KERAM. DLAŽBA	KERAM. OBKLAD	SDK+MALBA
262	SPRCHOVÝ KOUT	0,89	KERAM. DLAŽBA	KERAM. OBKLAD	SDK+MALBA
BYT 20					
263	PŘEDSÍŇ	4,51	PVC POVLAK	MALBA	MALBA
264	KUCHYNĚ	3,79	PVC POVLAK	MALBA	MALBA
265	POKOJ	16,21			
266	KOUPELNA	1,87	KERAM. DLAŽBA	KERAM. OBKLAD	SDK+MALBA
267	SPRCHOVÝ KOUT	0,89	KERAM. DLAŽBA	KERAM. OBKLAD	SDK+MALBA
BYT 21					
268	PŘEDSÍŇ	4,51	PVC POVLAK	MALBA	MALBA
269	KUCHYNĚ	3,79	PVC POVLAK	MALBA	MALBA
270	POKOJ	16,21			
271	KOUPELNA	1,87	KERAM. DLAŽBA	KERAM. OBKLAD	SDK+MALBA
272	SPRCHOVÝ KOUT	0,89	KERAM. DLAŽBA	KERAM. OBKLAD	SDK+MALBA
BYT 22					
273	PŘEDSÍŇ	4,51	PVC POVLAK	MALBA	MALBA
274	KUCHYNĚ	3,79	PVC POVLAK	MALBA	MALBA
275	POKOJ	16,21			
276	KOUPELNA	1,87	KERAM. DLAŽBA	KERAM. OBKLAD	SDK+MALBA
277	SPRCHOVÝ KOUT	0,89	KERAM. DLAŽBA	KERAM. OBKLAD	SDK+MALBA
BYT 23					
278	PŘEDSÍŇ	4,51	PVC POVLAK	MALBA	MALBA
279	KUCHYNĚ	3,79	PVC POVLAK	MALBA	MALBA
280	POKOJ	16,21			
281	KOUPELNA	1,87	KERAM. DLAŽBA	KERAM. OBKLAD	SDK+MALBA
282	SPRCHOVÝ KOUT	0,89	KERAM. DLAŽBA	KERAM. OBKLAD	SDK+MALBA
BYT 24					
283	PŘEDSÍŇ	4,51	PVC POVLAK	MALBA	MALBA
284	KUCHYNĚ	3,79	PVC POVLAK	MALBA	MALBA
285	POKOJ	16,21			
286	KOUPELNA	1,87	KERAM. DLAŽBA	KERAM. OBKLAD	SDK+MALBA
287	SPRCHOVÝ KOUT	0,89	KERAM. DLAŽBA	KERAM. OBKLAD	SDK+MALBA
SESTERNA					
205	PŘEDSÍŇ	4,57	PVC POVLAK	MALBA	MALBA
206	KUCHYNĚ	3,77	PVC POVLAK	MALBA	MALBA
207	SESTERNA	16,21			
208	UMYV. PROSTOR	2,09	KERAM. DLAŽBA	KERAM. OBKLAD	MALBA
209	WC	0,93	KERAM. DLAŽBA	KERAM. OBKLAD	SDK+MALBA
SPOLEČENSKÉ PROSTORY					
201	SCHODIŠTĚ	8,76			
202	CHODBA	2,55			
203	CHODBA	12,66			
204	CHODBA	73,97			
250	CHODBA	16,42			
251	CHODBA	6,48			
252	SCHODIŠTĚ	20,70			
288	SPOLEČ. MÍSTNOST	3,60			
289	WC	1,50			
290	CENTRÁL. KOUPELNA	11,49			
291	SKLAD	11,26			
		606,00 m²			

LEGENDA MATERIÁLU

- STÁVAJÍCÍ KONSTRUKCE
- NOVÉ SDK PŘÍČKY TL. 150, 125 A 100mm S MINERÁLNÍ VATOUA NOSNOU KCÍ PRO ZAVĚŠENÍ BATERIÍ A MADEL
- NOVÉ OPLÁŠTĚNÍ INST. ŠACHTY ZE SDK DESEK TL. 12,5 mm

POZNÁMKY

VŠECHNY SANITÁRNÍ ZAŘÍZENÍ UVEDENY VE VÝKAZU ZAŘIZOVACÍCH PŘEDMĚTŮ A VÝTOKOVÝCH ARMATUR

VEDOUCÍ PROJEKCE	AUTORIZACE	VYPRACOVAL
ING. STANISLAV BREJCHA	ING. ET ING. TOMÁŠ NEDUCHAL	ING. ZBYNĚK NEDUCHAL

prost HODONÍN s.r.o.
BRNĚNSKÁ 4062/3a
695 01 HODONÍN
TEL. 518 354 726

STAVEBNÍK: DOMOV PRO SENIORY BAŽANTNICE, P. O., TŘ. BŘÍ ČAPKŮ 3273/1, 695 01 HODONÍN

LOKALITA: PARC. Č. ST. 5952/1, Č. P. 3273/1, K.Ú. HODONÍN

STAVBA:

STAVEBNÍ ÚPRAVY - REKONSTRUKCE KOUPELEN V POKOJÍCH KLIENTŮ DOMOVA PRO SENIORY BAŽANTNICE, P. O. HODONÍN - II. ETAPA

OBSAH:

PŮDORYS 2NP - NOVÝ STAV

DATUM	06/2025	ČÍSLO PARÉ
STUPEŇ	DPS	
FORMÁT	6xA4	
ZAKÁZKA ČÍSLO	2020-010	
MĚŘÍTKO	1:100	
PROFESE	ČÍSLO VÝKRESU	
	D.1.1.7	