RM8L - 3

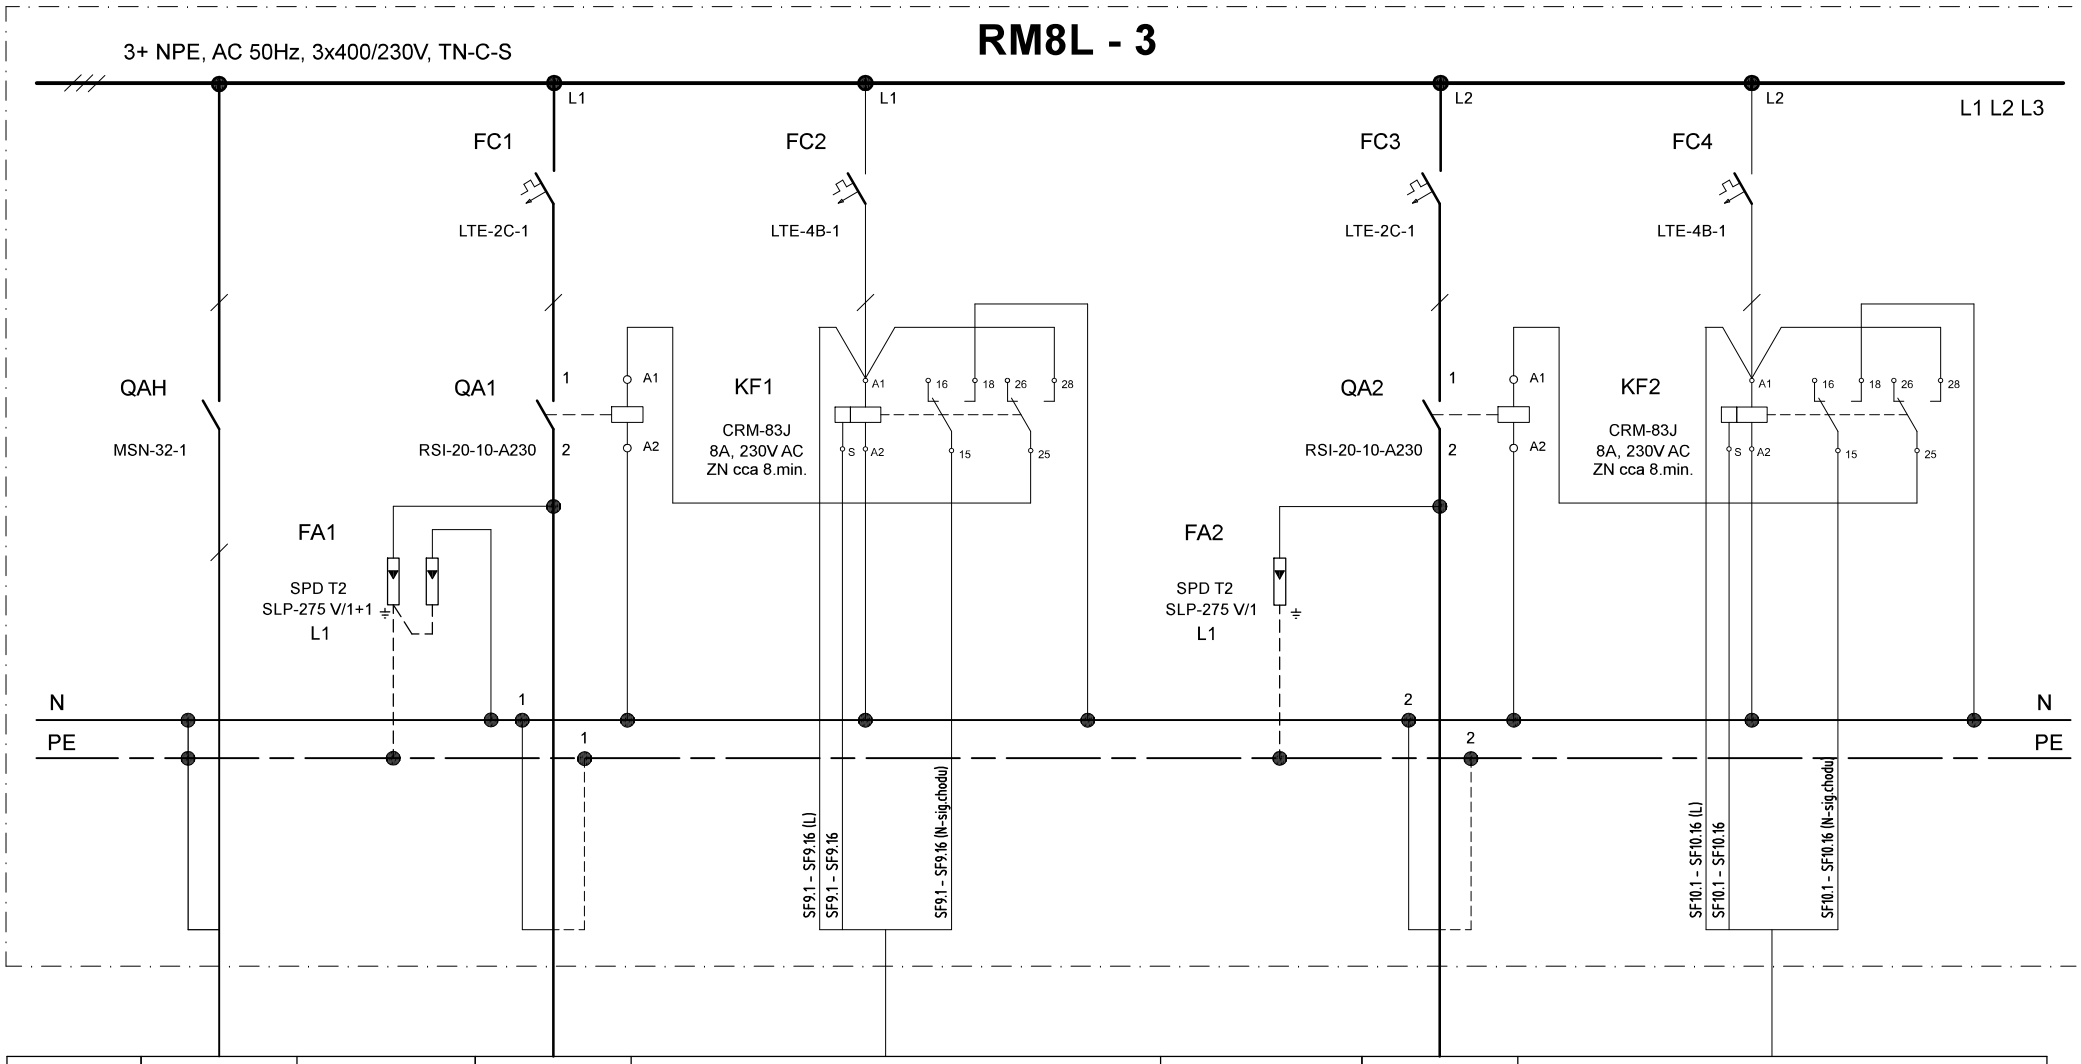

VÝVOD č.			1	1.1		2	2.1
EL.ZAŘÍZENÍ	PŘÍVOD Z RMS8-L-1	KOMB.SVODIČ PŘEPĚTÍ	VENTILÁTOR V9	OVLÁDÁNÍ VENTILÁTORU V9 TL.OVLADAČI SF9.1 - SF9.16	KOMB.SVODIČ PŘEPĚTÍ	VENTILÁTOR V10	OVLÁDÁNÍ VENTILÁTORU V10 TL.OVLADAČI SF10.1 - SF10.16
Pi [kW]			0,18			0,18	
TYP KABELU	AYKY-J 4x6		CYKY-J 3x1,5	CYKY-O 3x1,5		CYKY-J 3x1,5	CYKY-O 3x1,5
OZN.KABELU			3WD1	3WD1.1		3WD2	3WD2.1
MÍSTNOSTI	CHODBA 804		STŘECHA	124, 126, 231, 233, 331, 333, 431, 433, 531, 533, 631, 633, 731, 733, 831, 833		STŘECHA	129, 131, 236, 238, 336, 338, 436, 438, 536, 538, 636, 638, 736, 738, 836, 838