


PARÉ Č.	AKCE: Rekonstrukce koupelen v pokojích Domova pro seniory Bažantnice a rekonstrukce stoupacích potrubí						
VYPRACOVAL	ING. V. HOŘÁK		ING. VÍTĚZSLAV HOŘÁK horak-v@seznam.cz STRÁŽNICE, ZA DRAHOU 1853 mob 777 866741				
ZODP. PROJEKTANT	ING. R. BUZÍK						
MÍSTO STAVBY	HODONÍN						
INVESTOR	Domov pro seniory Bažantnice, HODONÍN						
OBSAH:	VZDUCHOTECHNIKA		ZAŘÍZENÍ Č. 1		Č.ZAK.		ČS. VÝKR. 07
	ŘEZ A–A, ŘEZ B–B		STUPAČKA 3,4,10,11		DATUM	03/2020	
					MĚŘÍTKO	1: 75	

VEŠKERÉ POTRUBÍ BUDE TEPELNĚ IZOLOVÁNO OBKLADEM MIRELON tl.20mm

ŘEZ A–A

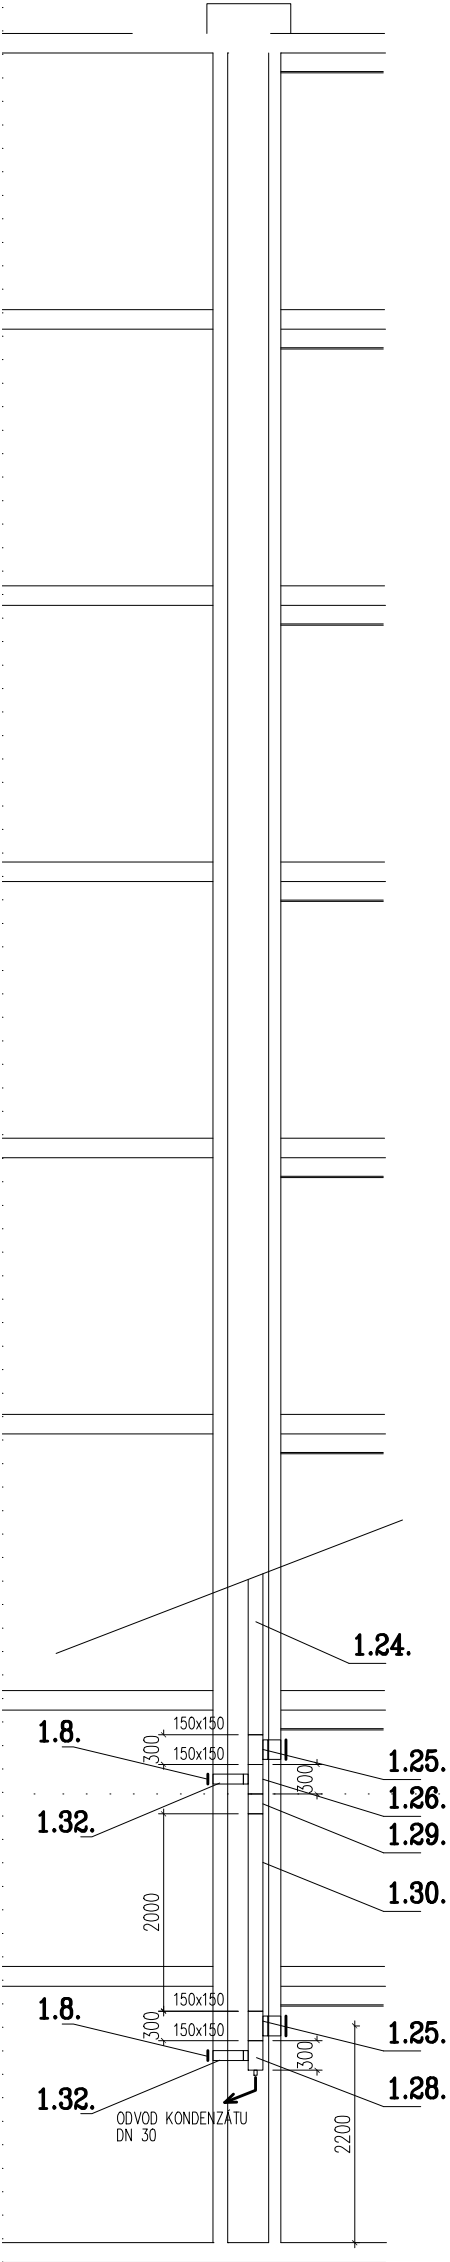

ŘEZ B–B

