



SCHÉMA HLINÍKOVÉ FASÁDY

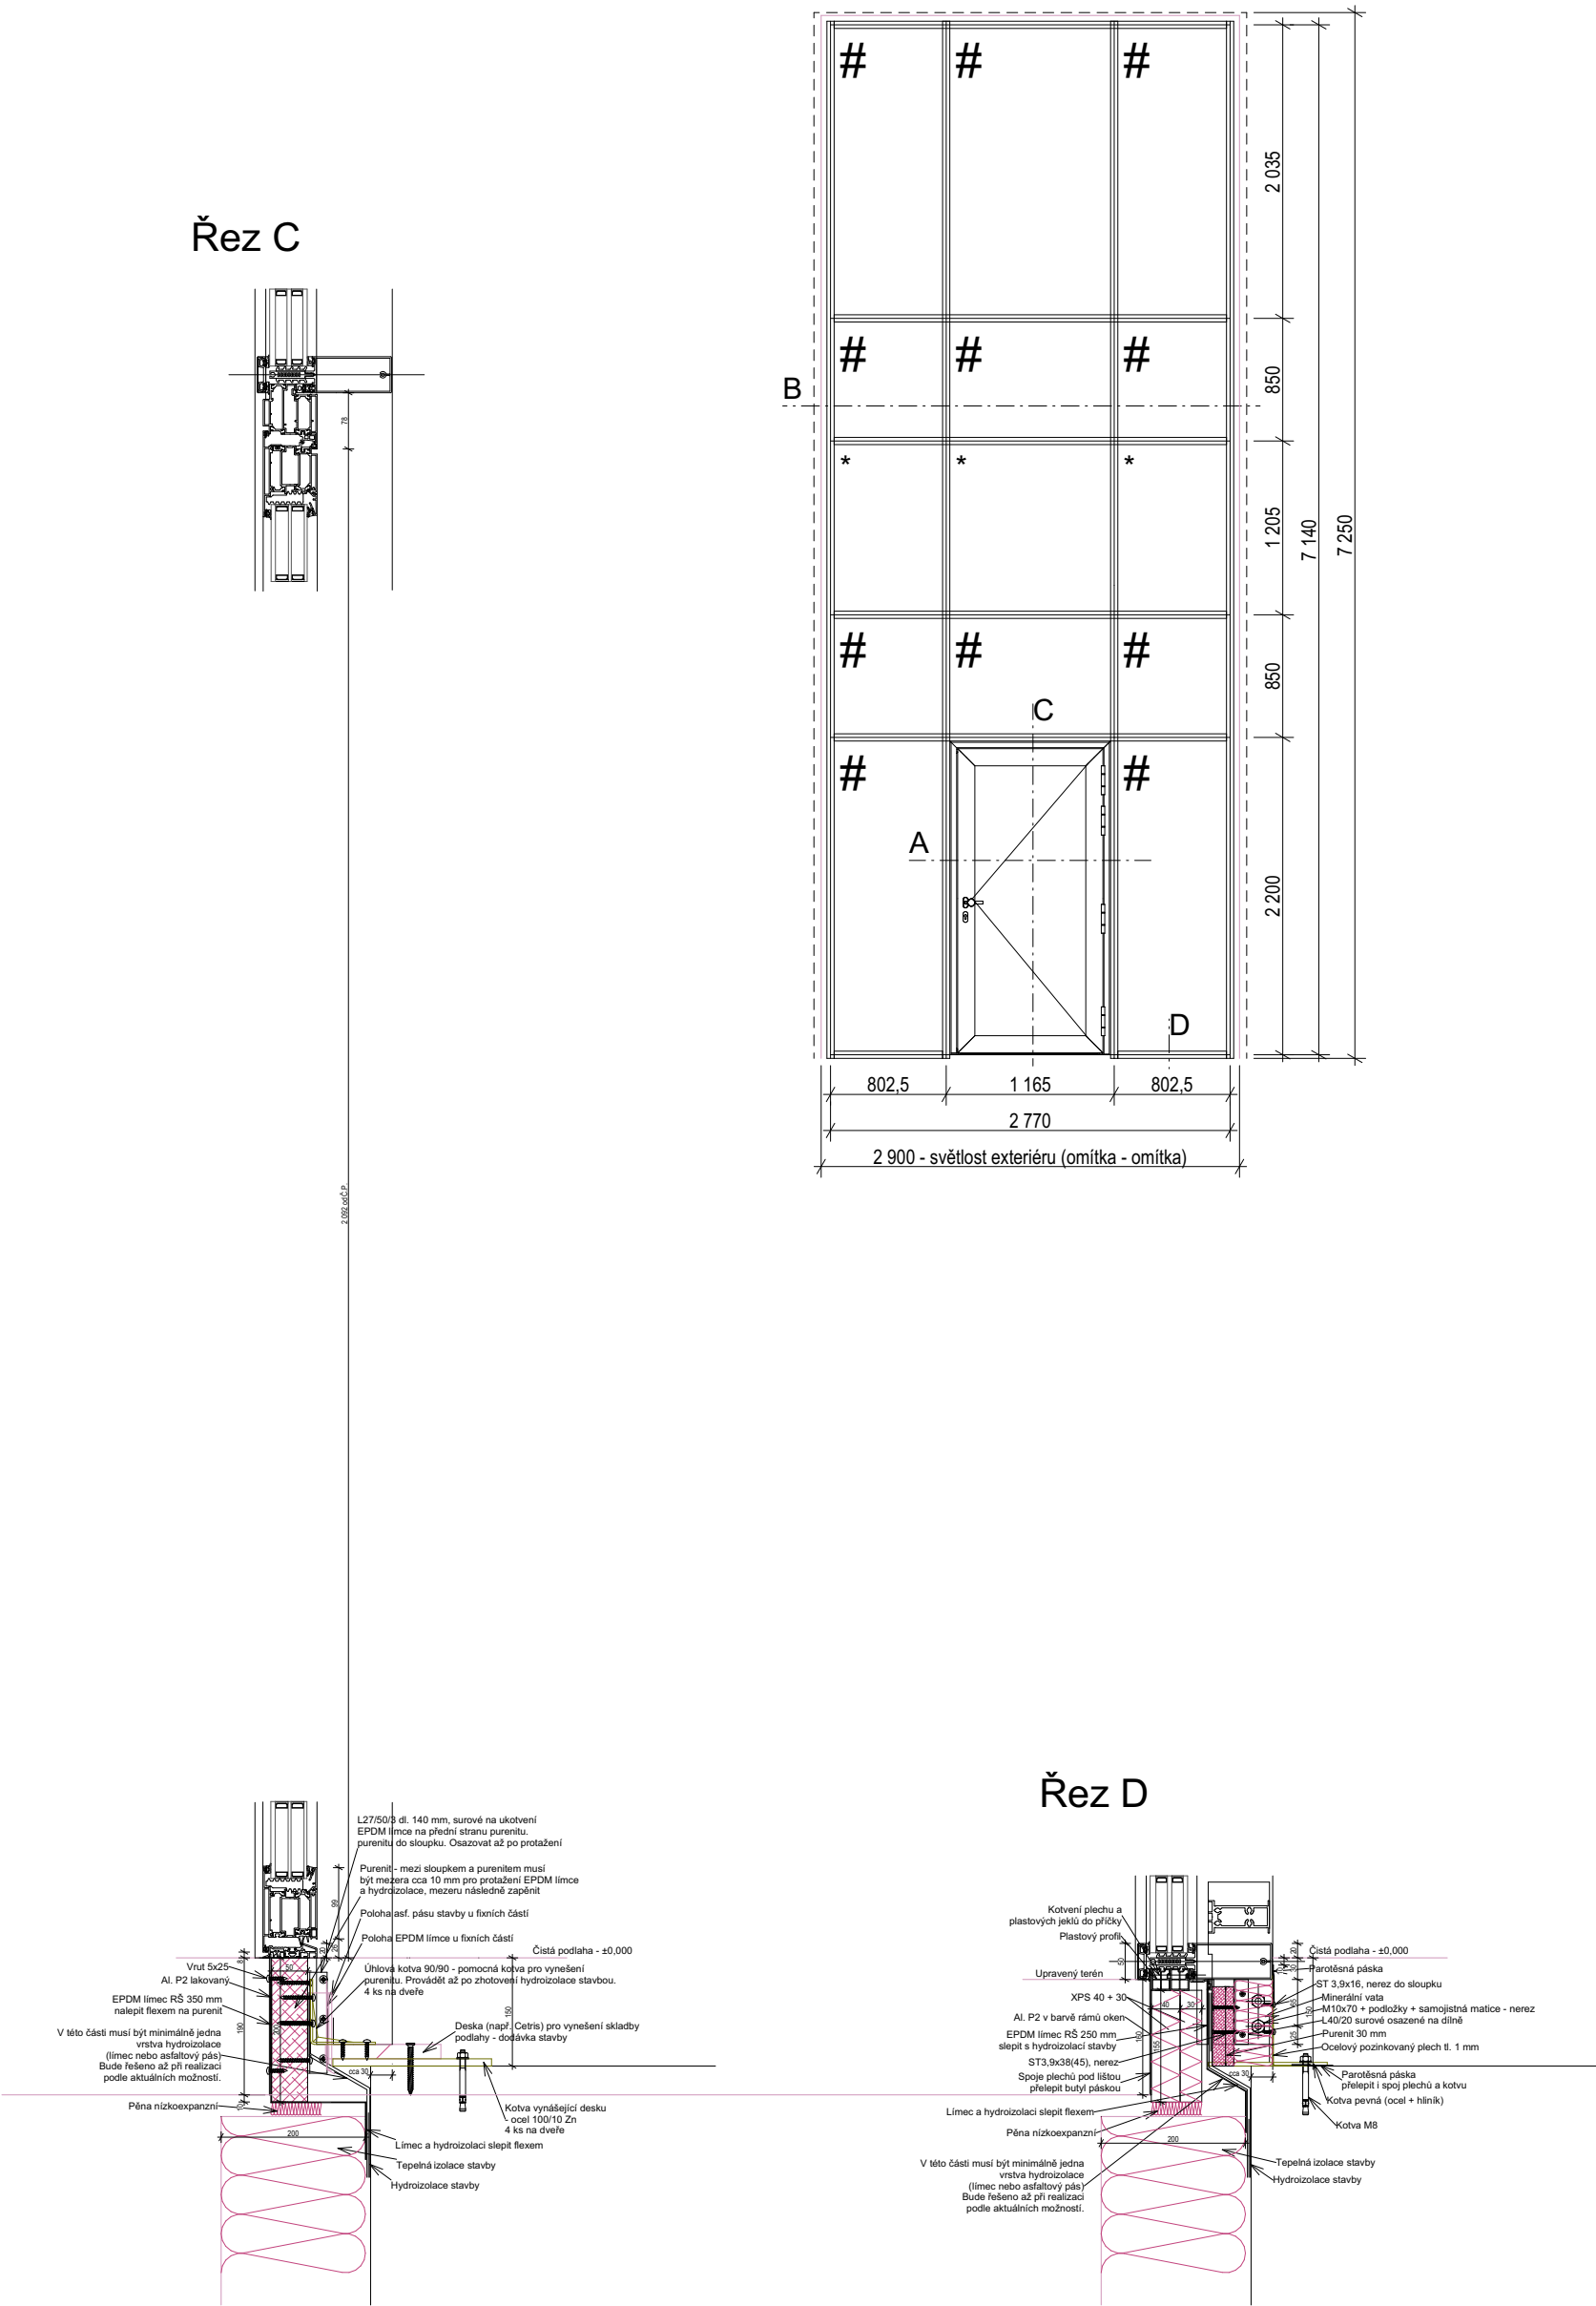

Řez A

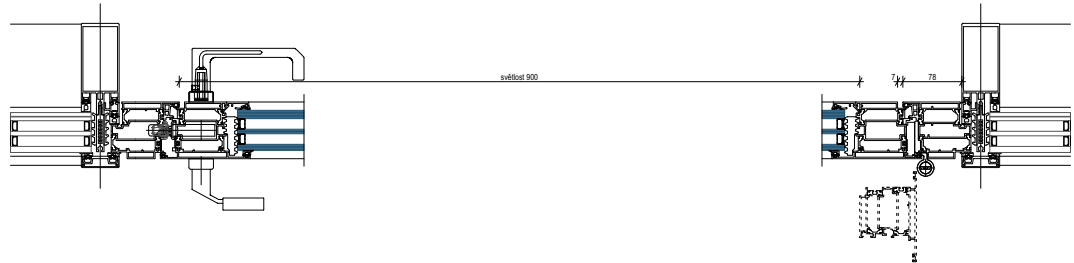

Řez B



Systémová hliníková fasáda

- Sloupkové-příčková fasáda v systému strukturálního zasklení do rohového otvoru
- * - takto označené pole je zaskleno sendvičovým panelem
- # - takto označené pole je zaskleno sklem 8/16/6/16/6
- hodnota součinitele tepelného prostupu skleněných výplní Ug=0,5 W/m2K
- meziskelní rámečky černé
- dveře jednokřídlé pravé, ven otvíravé s panikovou funkcí
- křídlo zaskleno sklem 6/18/4/18/4, Ug=0,5 W/m2K,
- dveřní zámek panikový vícebodový samozamykací elektromechanický
- z interierové strany nerezová klika, artikl č. 240186
- z exteriérové strany nerezový knoflík, artikl č. 240708
- rozety oválné (nepřekryvné),nerez, artikl č. 218908
- panty válečkové třídílné, 3 ks na křídlo, barva RAL9005 - černá
- min. průchod při otevření dveřního křídla na 90° je 900 mm
- světlá výška dveří je 2092 mm
- na dveřním křídle osazen samozavírač s aretačním raménkem, barva černá
- dveře s prahem v přírodním eloxu, výška prahu 26 mm
- na dveřích je osazeno magnetické čidlo EZS
- funkce zámku - na základě impulsu z přístupového systému na exteriéru se zámek pomocí motoru otevře a zatlačením do dveří se otevřou. Dveře zavře samozavírač a po zavření se mechanicky vysunou střelky (dole, nahoře a uprostřed). Z interiéru se dveře otvírají mechanicky klikou a to i v případě, že budou uzamčené (paniko).

Poznámka:
- Nenahrazuje dílenskou dokumentaci.
- **Kotvení fasády bude zahrnuto v ceně dodávky fasády!!!**
- Připojovací spára fasády bude provedena dle ČSN74 6077 - Po celém obvodu provedena komprimační páska vřt. parotěsnícího a difuzního napojení na stávající stavební konstrukce.
- Kresleno pohledem z exteriéru

VYPRACOVAL		HIP		ZODPOVĚDNÁ OSOBA		OPRÁVNĚNÁ OSOBA		<div><div>ERPLAN</div><div>PROJEKČNÍ KANCELÁŘ</div></div> <div>ČÍSLO VÝTIŠKU</div>	
Ing. Marie Danielová		Bc. Luděk Nedělka		Bc. Luděk Nedělka		Ing. Milan Opištil			
STAVEBNÍK		Střední pedagogická škola Boskovice, příspěvková organizace, Komenského 5, 680 11 Boskovice						DATUM	
NÁZEV AKCE		SPgŠ Boskovice – „Výstavba nových prostor pro vzdělávání“				MÍSTO AKCE		REVIZE	
						Komenského 343/5, 68001 Boskovice			
NÁZEV ČÁSTI		D.1.1. Architektonicko stavební řešení				Č. POPISNÉ		MĚŘÍTKO	
						---		1:50, 1:10	
						Č. POZEMKU		FORMAT	
						595/1, 595/2			
						KAT. ÚZEMÍ		KÓTY V MM	
						Boskovice [608327]			
OBSAH VÝKRESU		SCHÉMA HLINÍKOVÉ FASÁDY						INT. ČÍSLO	
								I23002416	
								D.1.1.33	