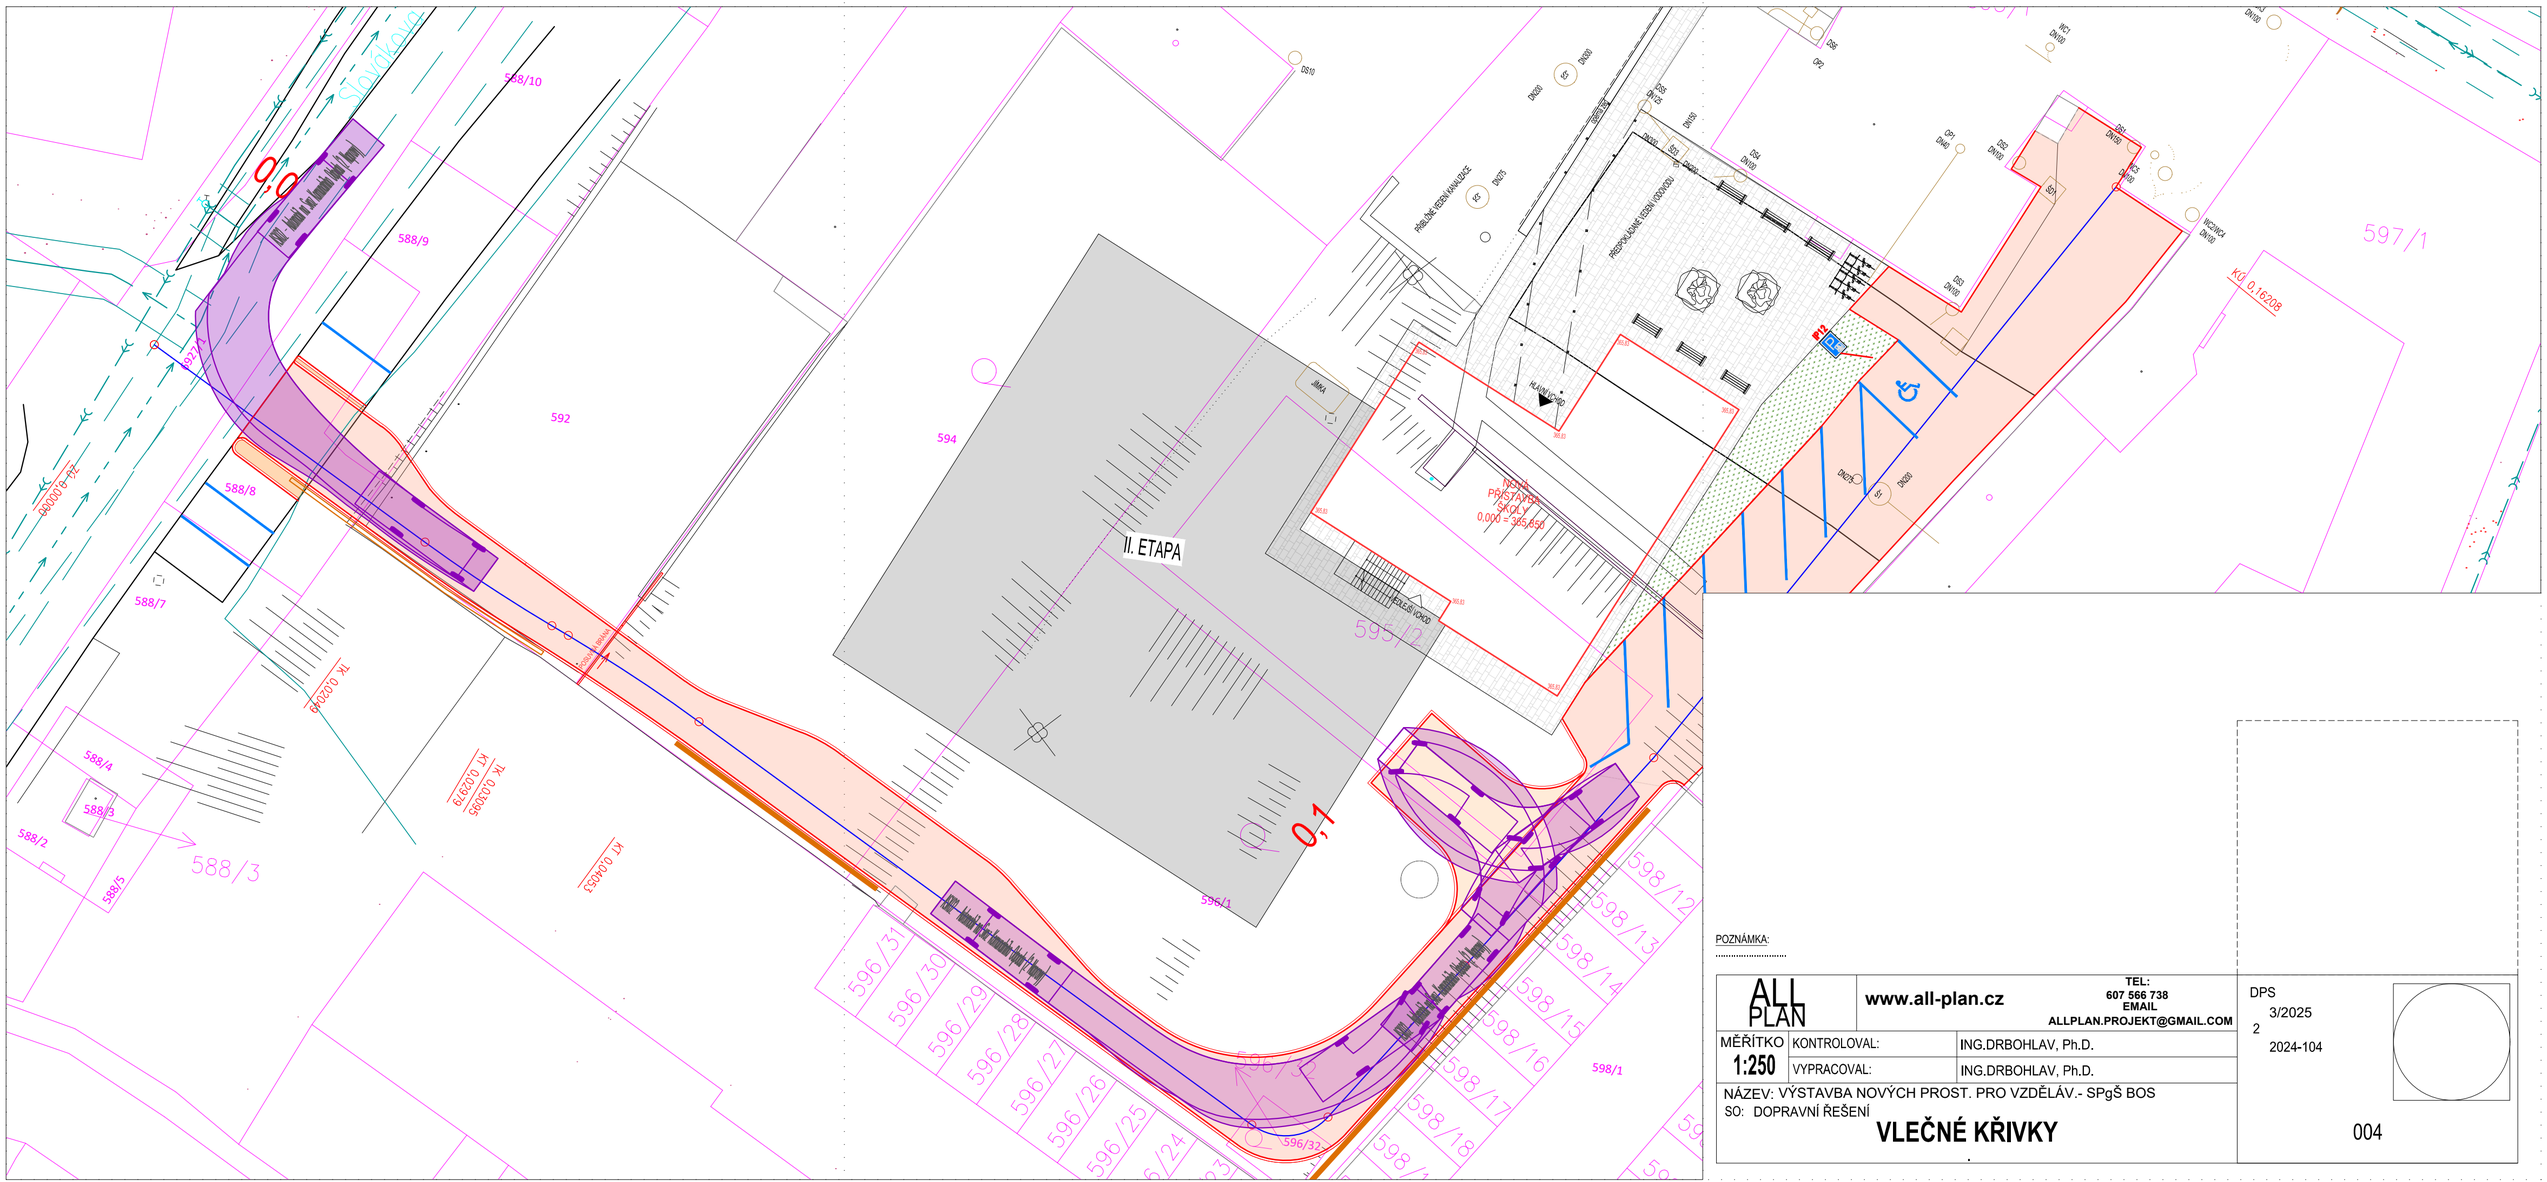

POZNÁMKA:

ALL PLAN
www.all-plan.cz
TEL: 607 566 738
EMAIL: ALLPLAN.PROJEKT@GMAIL.COM

MĚŘÍTKO 1:250	KONTROLOVAL:	ING.DRBOHLAV, Ph.D.
	VYPRACOVAL:	ING.DRBOHLAV, Ph.D.

NÁZEV: VÝSTAVBA NOVÝCH PROST. PRO VZDĚLÁV.- SPgŠ BOS
SO: DOPRAVNÍ ŘEŠENÍ

VLEČNÉ KŘIVKY

DPS
3/2025
2
2024-104

004