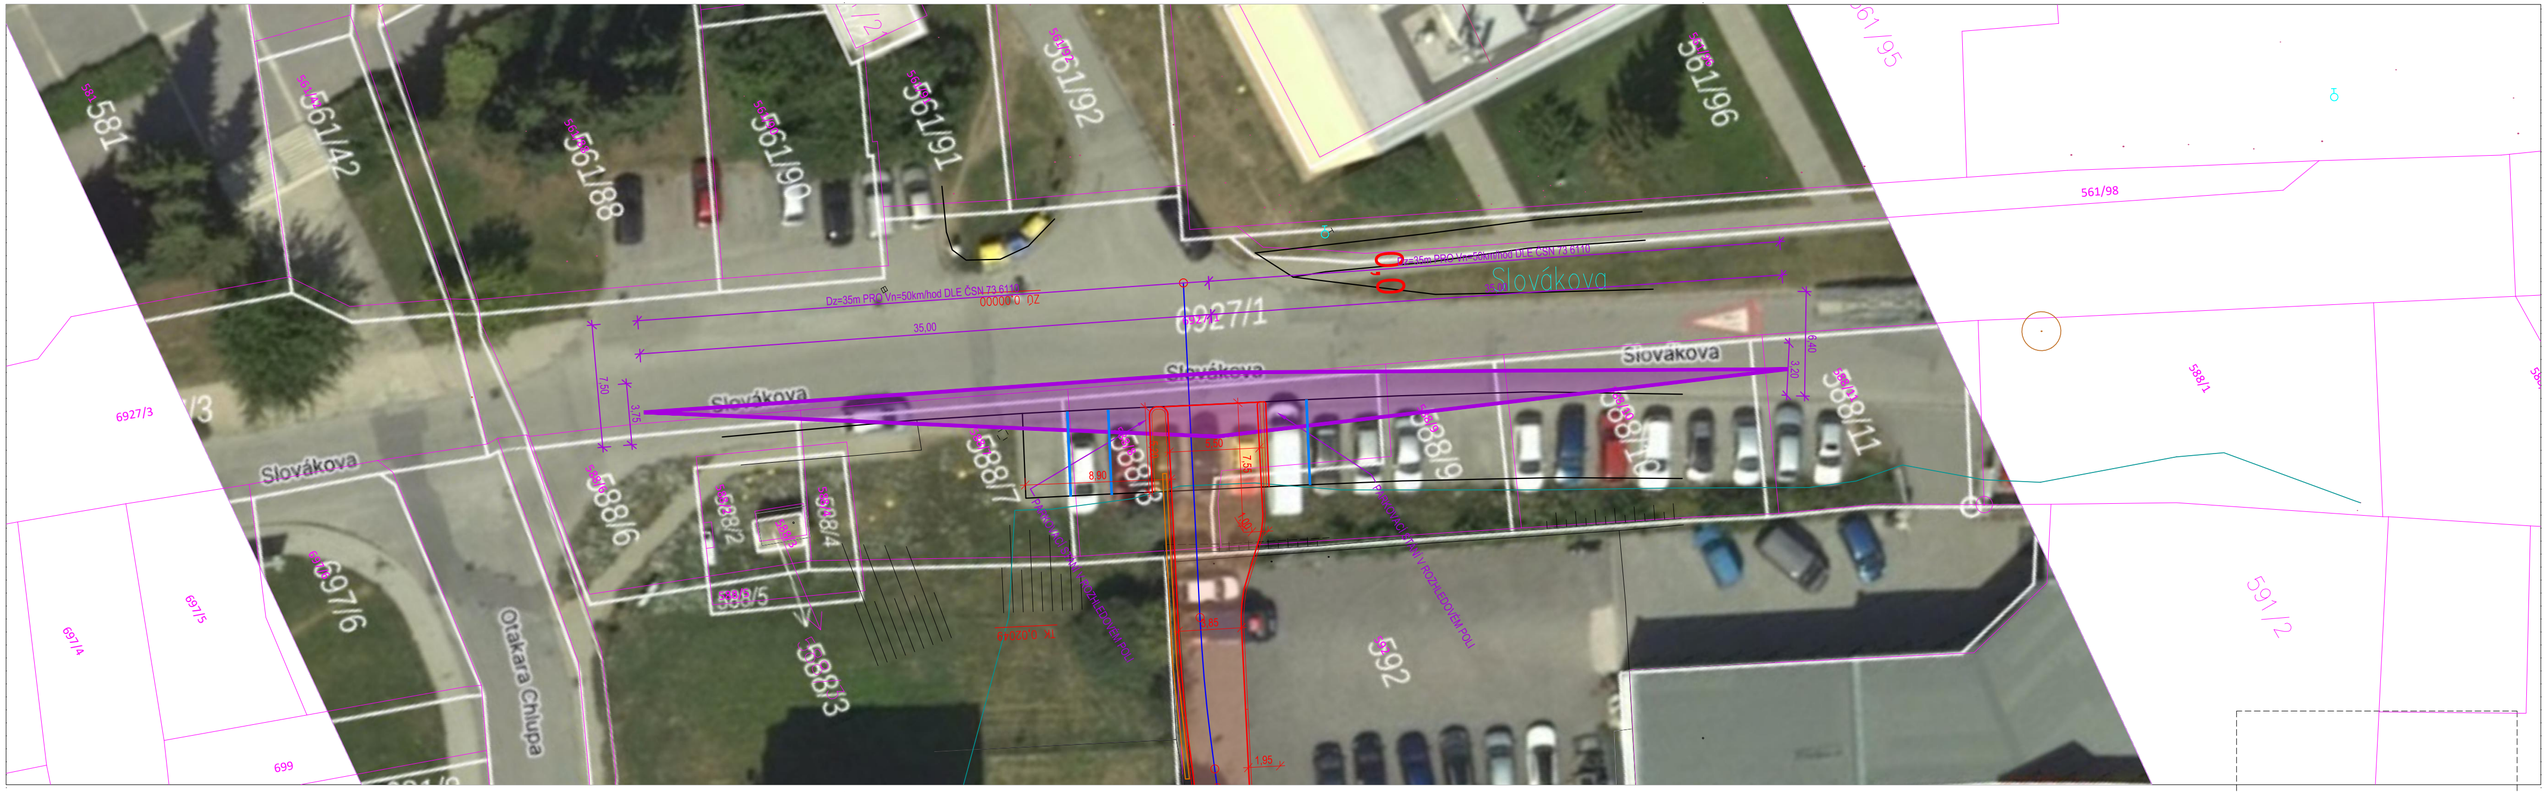

POZNÁMKA:

ALL PLAN	www.all-plan.cz	TEL: 607 566 738 EMAIL ALLPLAN.PROJEKT@GMAIL.COM	DPS 3/2025 2 2024-104
MĚŘÍTKO 1:250	KONTROLOVAL:	ING.DRBOHLAV, Ph.D.	
	VYPRACOVAL:	ING.DRBOHLAV, Ph.D.	

NÁZEV: VÝSTAVBA NOVÝCH PROST. PRO VZDĚLÁV.- SPgŠ BOS
SO: DOPRAVNÍ ŘEŠENÍ

ROZHLEDOVÉ POMĚRY

003